

# RÉSIDENCE "R'PUR"



3 - 5 Avenue Albert Bedouce TOULOUSE 31400

appt **02**

Type **TMA** **2**  
Niveau **RDC**

## TABLEAU DES SURFACES

DÉSIGNATIONS	SURFACES (m <sup>2</sup> )
Entrée - Séjour - Cuisine + pl	20,70
Chambre + pl	11,27
SDE - Wc + pl	5,06
<b>Total surface habitable</b>	<b>37,03 m<sup>2</sup></b>
Terrasse	8,37 m <sup>2</sup>
Jardin	36,94 m <sup>2</sup>

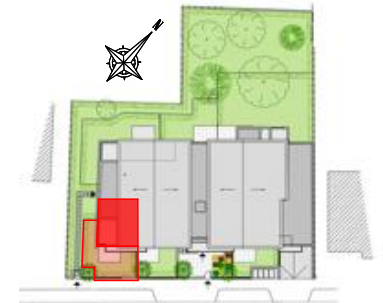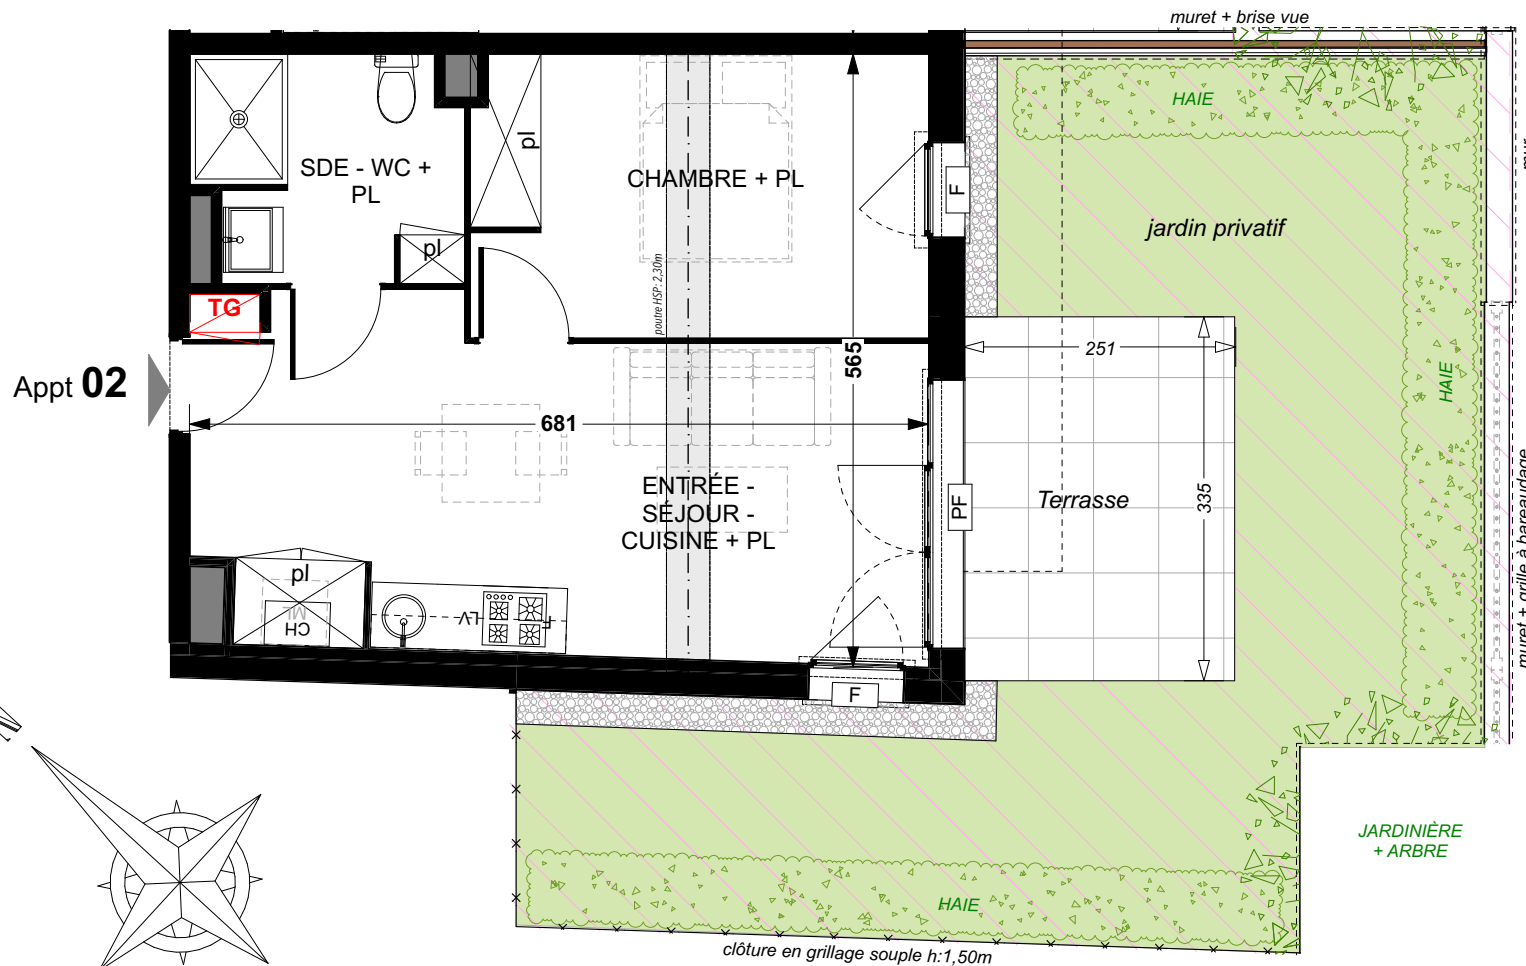

### HSP courante 2,45m

- Jardin sur échantéité du sous-sol
- Soffite, faux-plafond, poutre en retombée
- PF Porte-fenêtre
- F Fenêtre
- CH Chaudière
- TG Tableau général électricité

La société se réserve la possibilité d'apporter les modifications qui seraient dues à des impératifs d'ordre technique, administratif ou normatif. Les surfaces, côtes, retombées de poutres, faux-plafonds, gaines, équipements divers sont figurés à titre indicatif, le mobilier n'est pas fourni. La surface de chaque pièce est calculée avec son éventuel placard.

Indice : D

Edition: 28/08/2023





PROMOTEUR IMMOBILIER

# RÉSIDENCE "R'PUR"

3 - 5 Avenue Albert Bedouce TOULOUSE 31400


appt **02**  
jardin

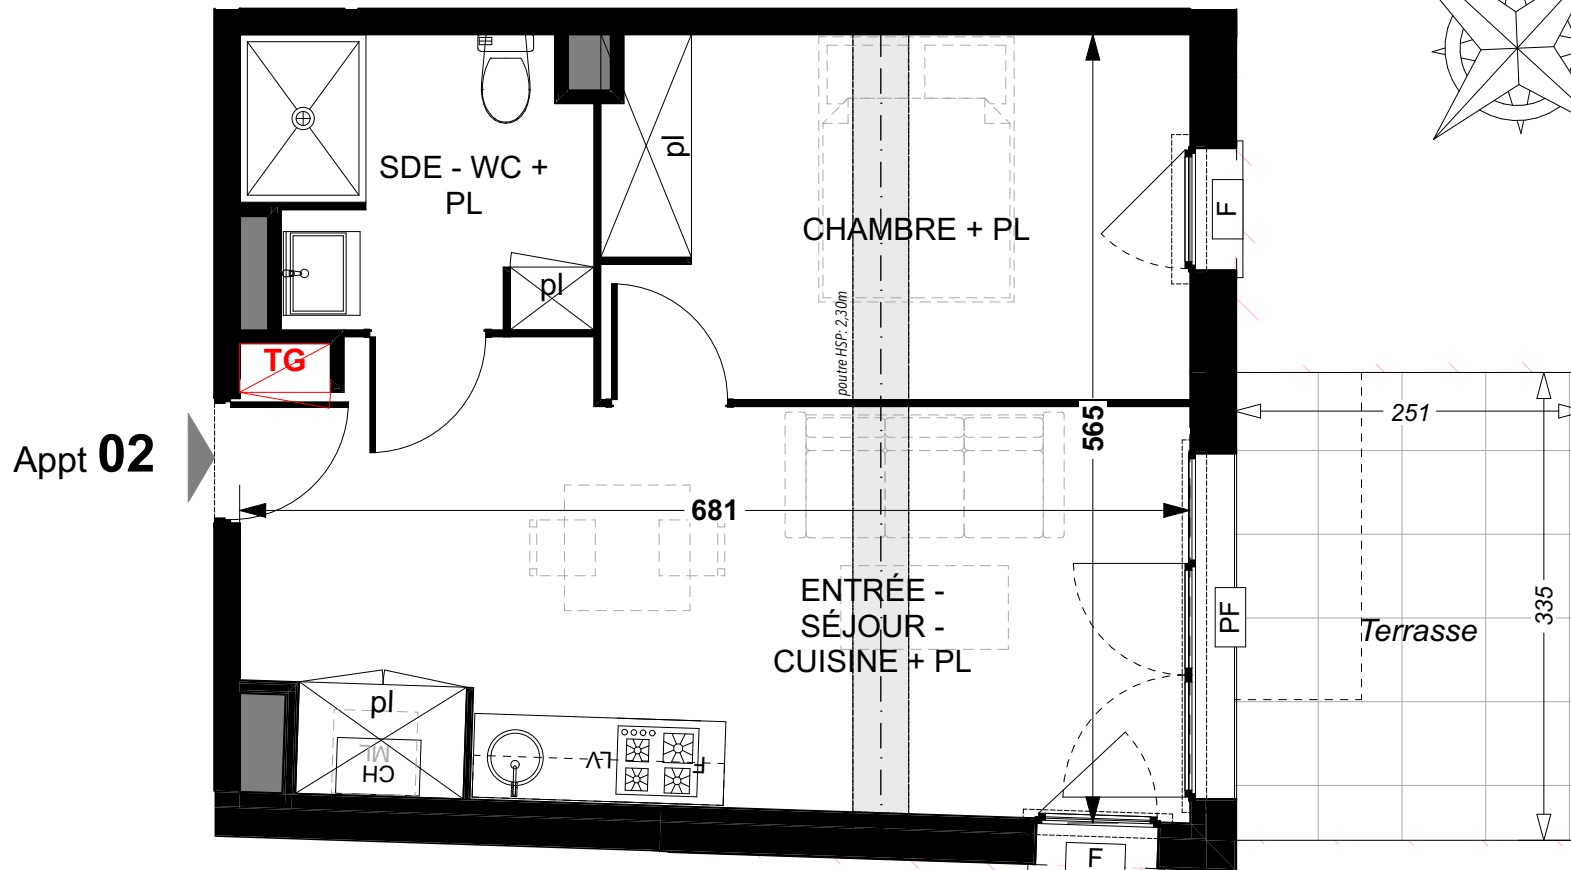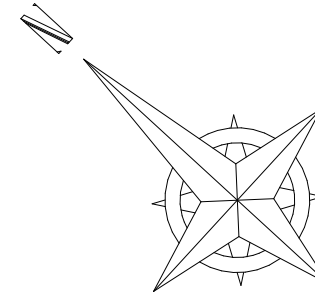

Type **TMA** **2**  
Niveau **RDC**

## TABLEAU DES SURFACES

DÉSIGNATIONS	SURFACES (m <sup>2</sup> )
Entrée - Séjour - Cuisine + pl	20,70
Chambre + pl	11,27
SDE - Wc + pl	5,06
<b>Total surface habitable</b>	<b>37,03 m<sup>2</sup></b>
Terrasse	8,37 m <sup>2</sup>
Jardin	36,94 m <sup>2</sup>

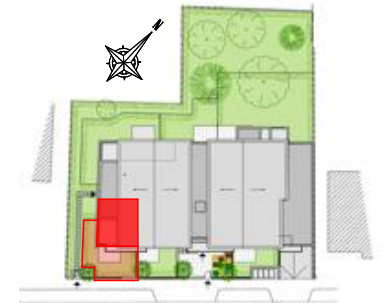

### HSP courante 2,45m

- Soffite, faux-plafond, poutre en retombée
- PF] Porte-fenêtre
- F] Fenêtre
- CH] Chaudière
- TG] Tableau général électricité

La société se réserve la possibilité d'apporter les modifications qui seraient dues à des impératifs d'ordre technique, administratif ou normatif. Les surfaces, côtes, retombées de poutres, faux-plafonds, gaines, équipements divers sont figurés à titre indicatif, le mobilier n'est pas fourni. La surface de chaque pièce est calculée avec son éventuel placard.

Indice : D

Edition: 28/08/2023



# RÉSIDENCE "R'PUR"


3 - 5 Avenue Albert Bedouce TOULOUSE 31400

appt **02**  
jardin

Type **PMR** **2**  
Niveau **RDC**

## TABLEAU DES SURFACES

DÉSIGNATIONS	SURFACES (m <sup>2</sup> )
Entrée - Séjour - Cuisine + pl	19,82
Chambre	12,14
SDE - Wc	5,06
<b>Total surface habitable</b>	<b>37,02 m<sup>2</sup></b>
Terrasse	8,37 m <sup>2</sup>
Jardin	36,94 m <sup>2</sup>

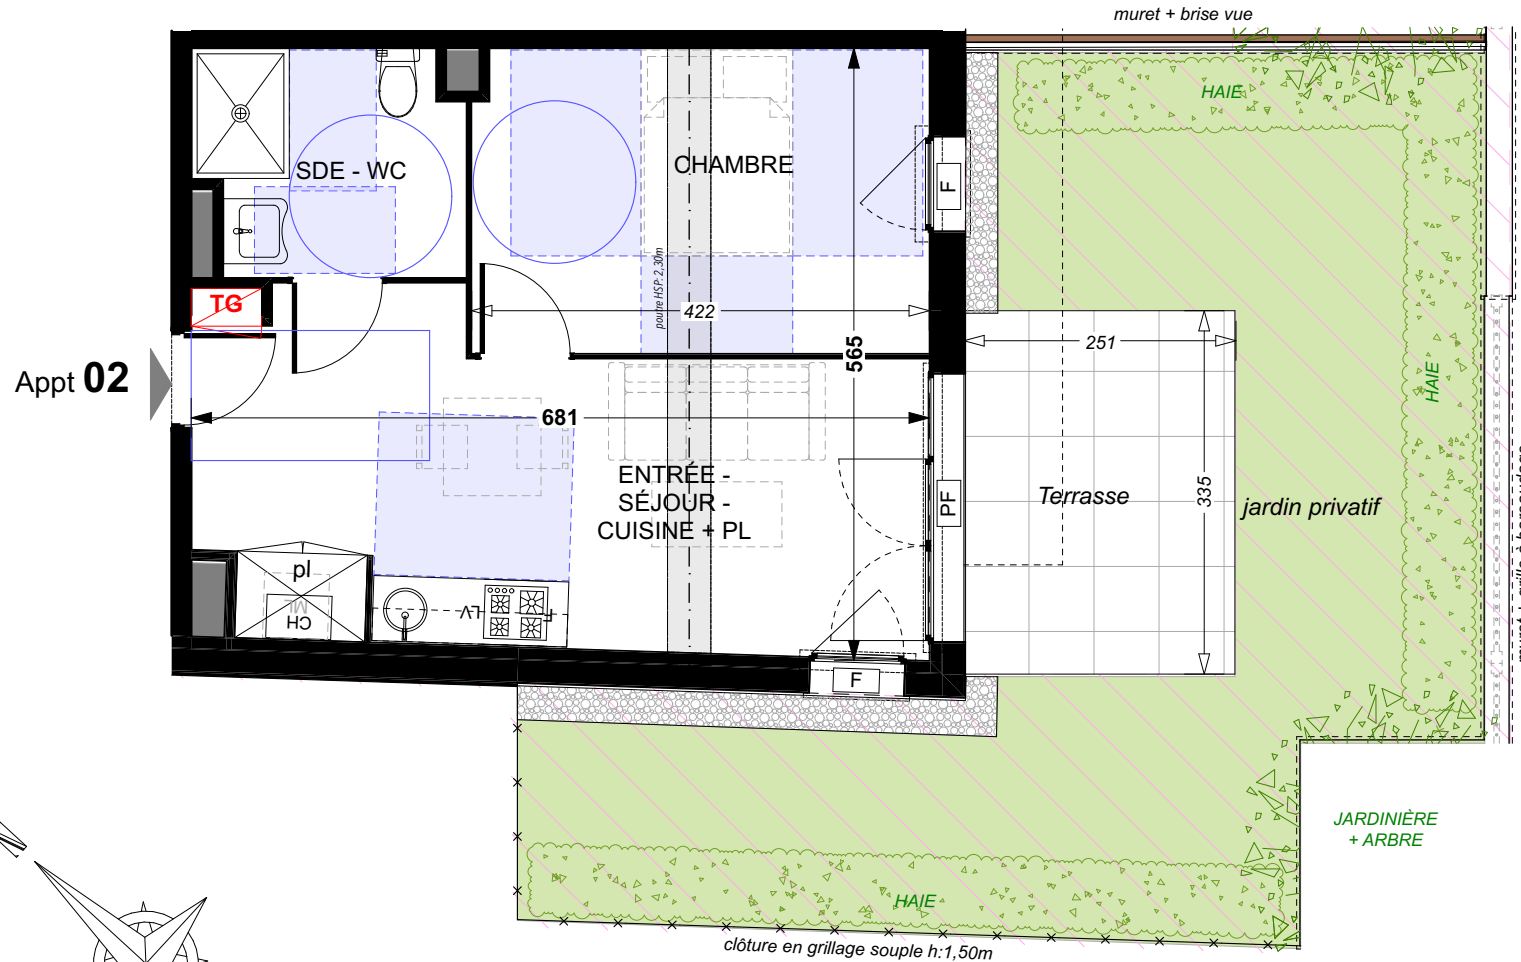

### HSP courante 2,45m

- Jardin sur étanchéité du sous-sol
- Soffite, faux-plafond, poutre en retombée
- PF] Porte-fenêtre
- F] Fenêtre
- CH] Chaudière
- TG] Tableau général électricité

La société se réserve la possibilité d'apporter les modifications qui seraient dues à des impératifs d'ordre technique, administratif ou normatif. Les surfaces, côtes, retombées de poutres, faux-plafonds, gaines, équipements divers sont figurés à titre indicatif, le mobilier n'est pas fourni. La surface de chaque pièce est calculée avec son éventuel placard.

Indice : D

Edition: 28/08/2023



# RÉSIDENCE "R'PUR"



3 - 5 Avenue Albert Bedouce TOULOUSE 31400

appt **02**

Type **PMR** **2**  
Niveau **RDC**

## TABLEAU DES SURFACES

DÉSIGNATIONS	SURFACES (m <sup>2</sup> )
Entrée - Séjour - Cuisine + pl	19,82
Chambre	12,14
SDE - Wc	5,06
<b>Total surface habitable</b>	<b>37,02 m<sup>2</sup></b>
Terrasse	8,37 m <sup>2</sup>
Jardin	36,94 m <sup>2</sup>

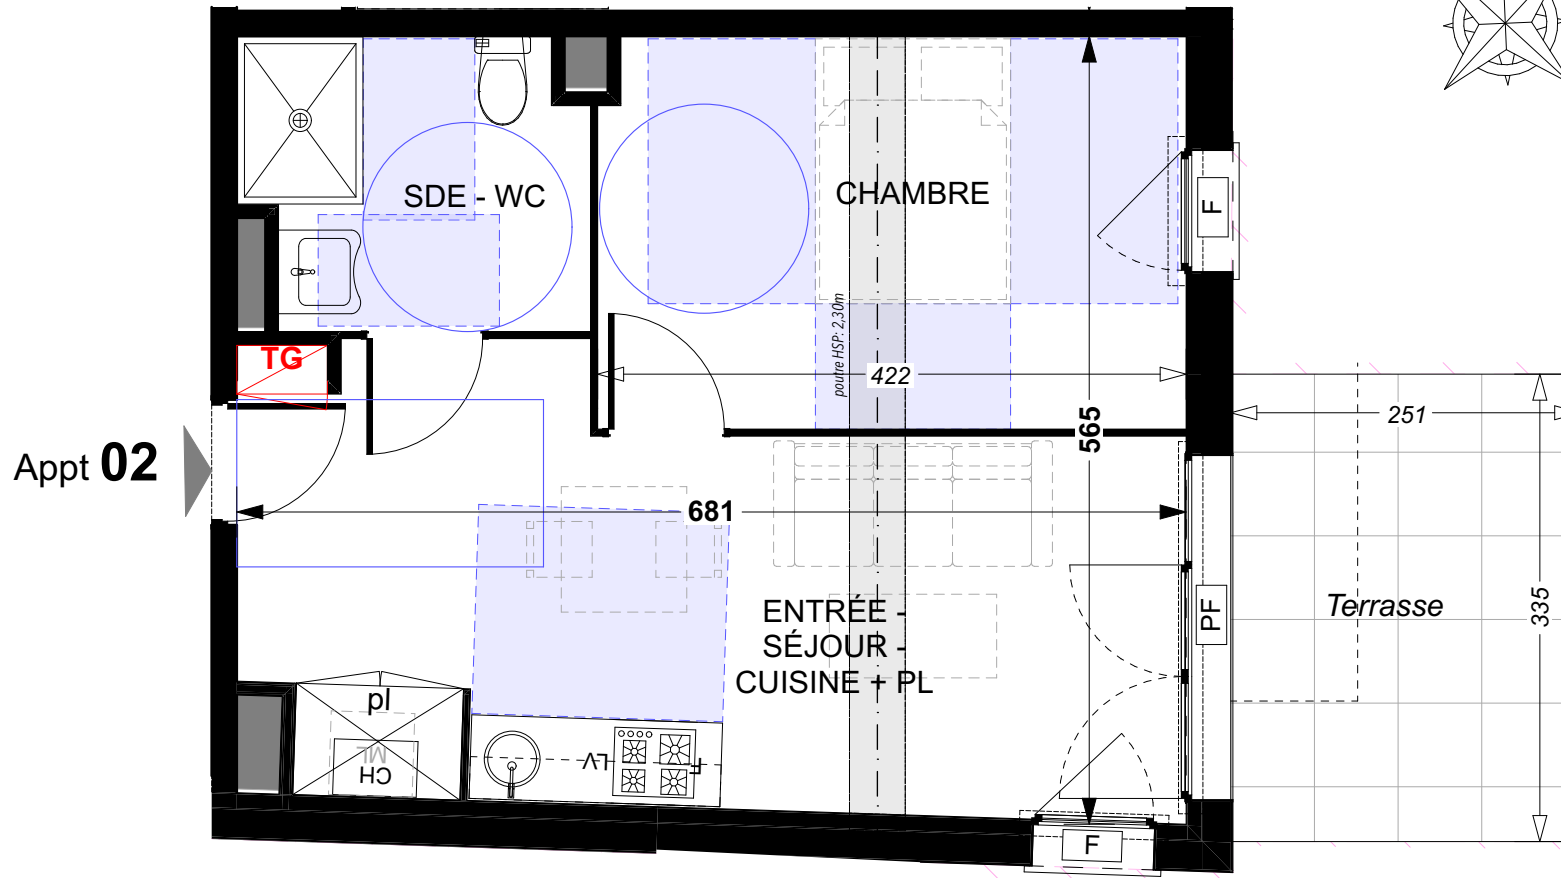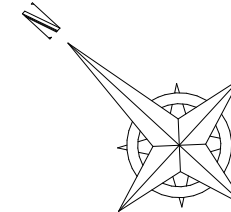

### HSP courante 2,45m

- Soffite, faux-plafond, poutre en retombée
- Porte-fenêtre
- Fenêtre
- CH Chaudière
- TG Tableau général électricité

La société se réserve la possibilité d'apporter les modifications qui seraient dues à des impératifs d'ordre technique, administratif ou normatif. Les surfaces, côtes, retombées de poutres, faux-plafonds, gaines, équipements divers sont figurés à titre indicatif, le mobilier n'est pas fourni. La surface de chaque pièce est calculée avec son éventuel placard.

Indice : D

Edition: 28/08/2023

