

RÉSIDENCE "R'PUR"


3 - 5 Avenue Albert Bedouce TOULOUSE 31400

appt **04**
jardin


Type **TMA** **3**
Niveau **RDC**

TABLEAU DES SURFACES

DÉSIGNATIONS	SURFACES (m ²)
Entrée + pl	6,37
Séjour - Cuisine + pl	23,87
Chambre 1 + pl	10,82
Chambre 2 + pl	9,79
SDB	5,43
Wc	2,52
Total surface habitable	58,80 m²
Terrasse	9,29 m ²
Jardin	38,01 m ²

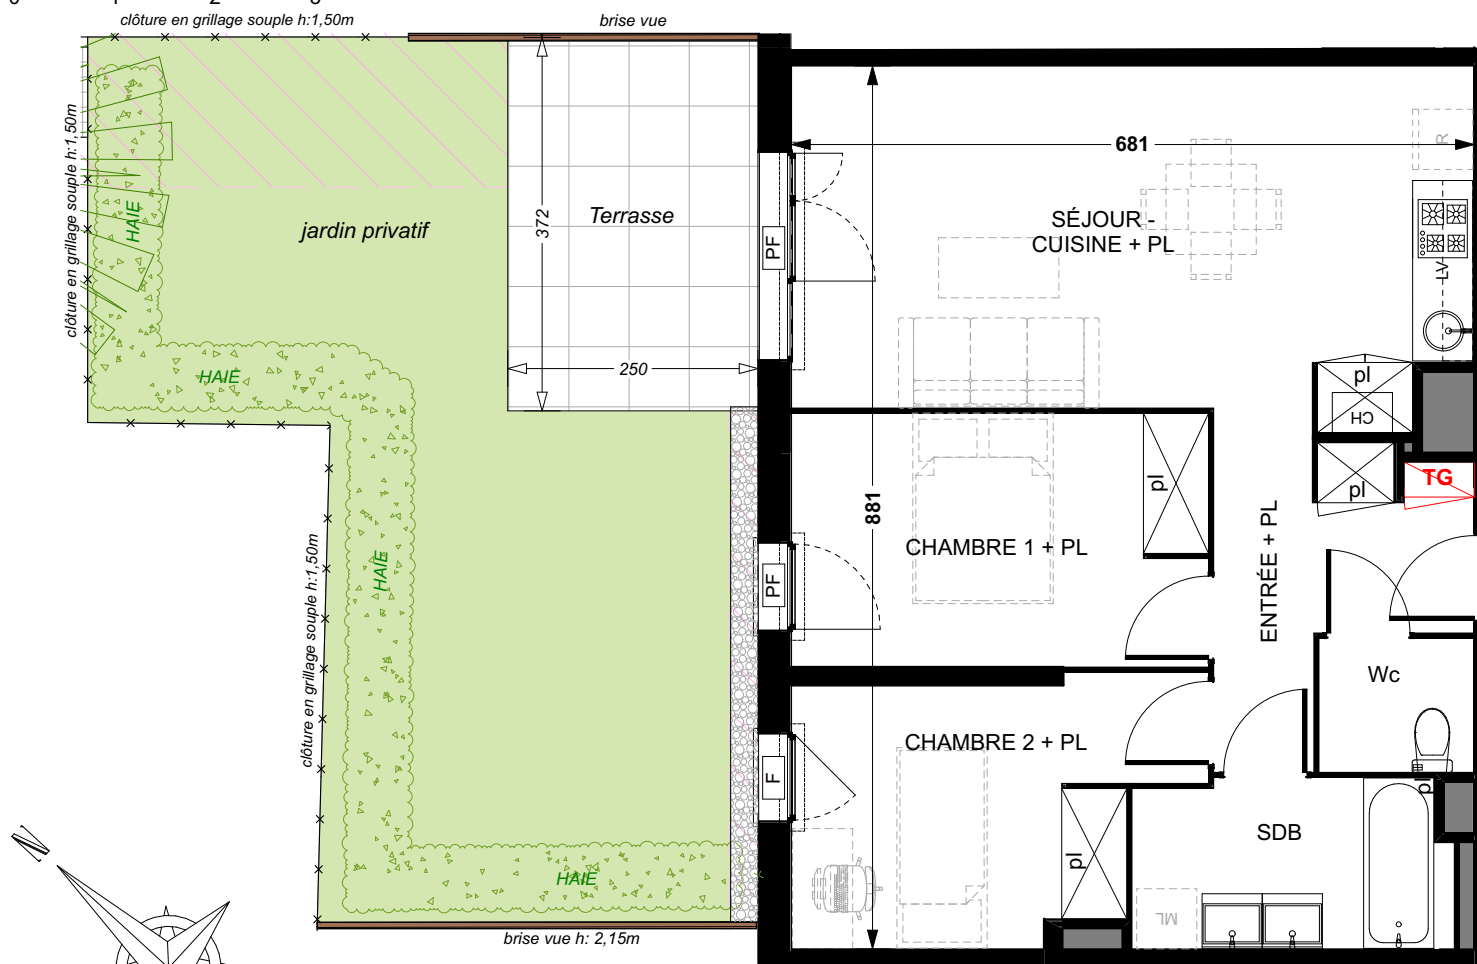

Appt **04**

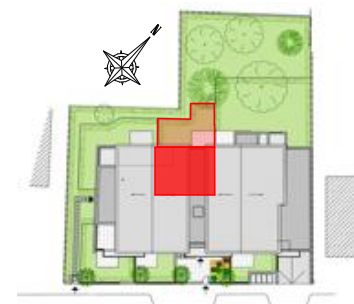

HSP courante 2,45m

- Jardin sur échantéité du sous-sol
- Soffite, faux-plafond, poutre en retombée
- Porte-fenêtre
- Fenêtre
- CH Chaudière
- TG Tableau général électricité

La société se réserve la possibilité d'apporter les modifications qui seraient dues à des impératifs d'ordre technique, administratif ou normatif. Les surfaces, côtes, retombées de poutres, faux-plafonds, gaines, équipements divers sont figurés à titre indicatif, le mobilier n'est pas fourni. La surface de chaque pièce est calculée avec son éventuel placard.

Indice : D

Edition: 28/08/2023



RÉSIDENCE "R'PUR"

3 - 5 Avenue Albert Bedouce TOULOUSE 31400


appt **04**

Type **TMA** **3**
Niveau **RDC**


TABLEAU DES SURFACES

DÉSIGNATIONS	SURFACES (m ²)
Entrée + pl	6,37
Séjour - Cuisine + pl	23,87
Chambre 1 + pl	10,82
Chambre 2 + pl	9,79
SDB	5,43
Wc	2,52
Total surface habitable	58,80 m²

Terrasse	9,29 m ²
Jardin	38,01 m ²

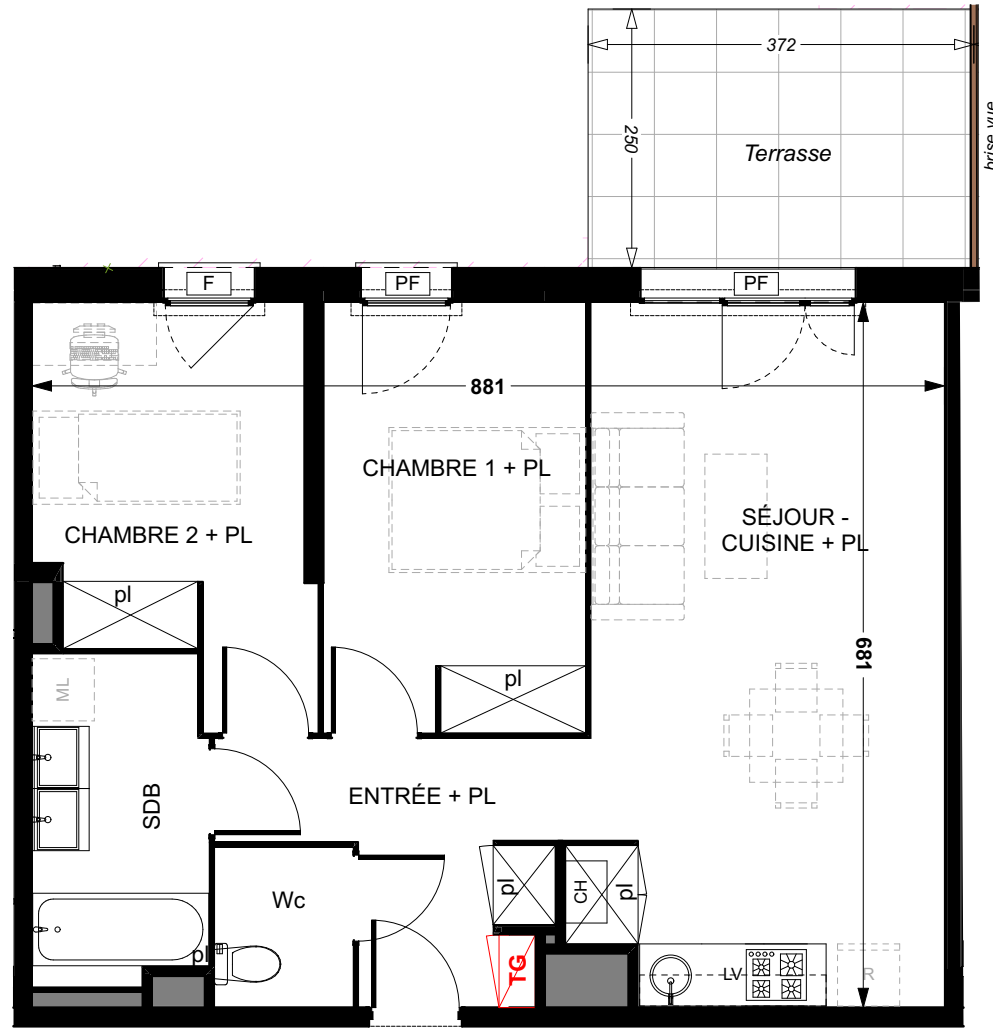

Appt **04**

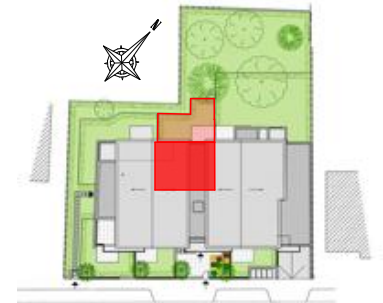

HSP courante 2,45m

- Soffite, faux-plafond, poutre en retombée
- Porte-fenêtre
- Fenêtre
- CH Chaudière
- TG Tableau général électricité

La société se réserve la possibilité d'apporter les modifications qui seraient dues à des impératifs d'ordre technique, administratif ou normatif. Les surfaces, côtes, retombées de poutres, faux-plafonds, gaines, équipements divers sont figurés à titre indicatif, le mobilier n'est pas fourni. La surface de chaque pièce est calculée avec son éventuel placard.

Indice : D

Edition: 28/08/2023



RÉSIDENCE "R'PUR"

3 - 5 Avenue Albert Bedouce TOULOUSE 31400



appt **04**
jardin

Type **PMR** **3**
Niveau **RDC**


TABLEAU DES SURFACES

DÉSIGNATIONS	SURFACES (m ²)
Entrée + pl	6,37
Séjour - Cuisine + pl	22,50
Chambre 1	12,17
Chambre 2 + pl	9,79
SDE	5,43
Wc	2,52
Total surface habitable	58,78 m²

Terrasse	9,29 m ²
Jardin	38,01 m ²

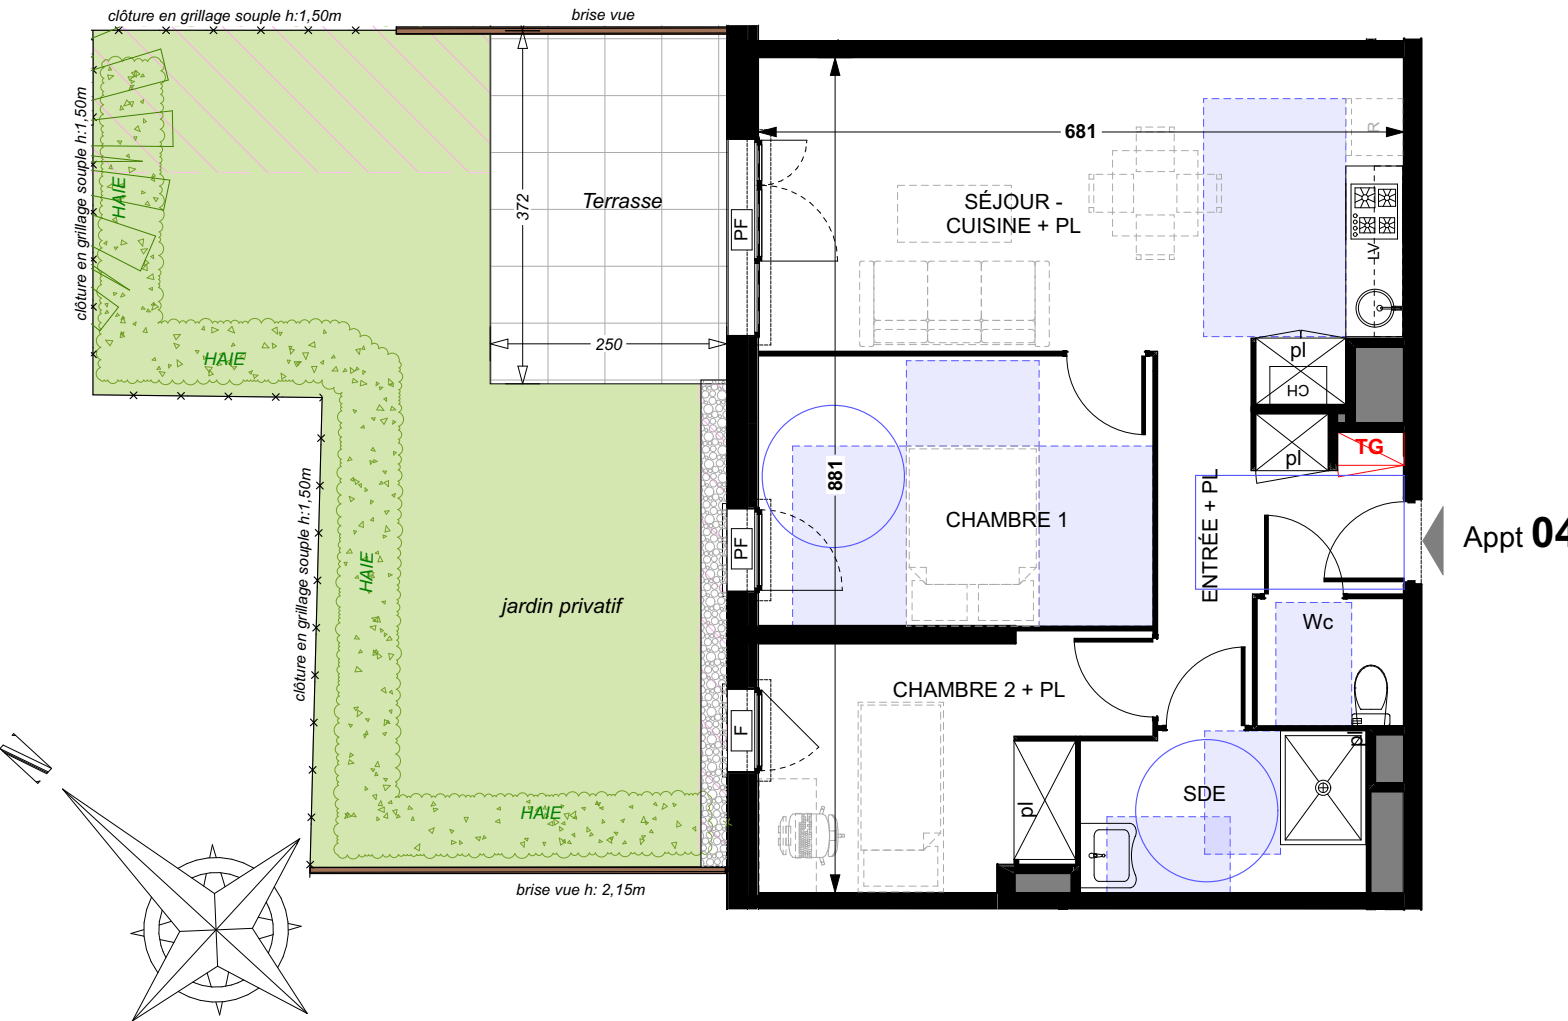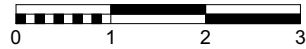

Appt **04**

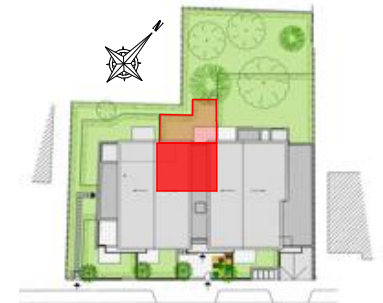

HSP courante 2,45m

- Jardin sur échantéché du sous-sol
- Soffite, faux-plafond, poutre en retombée
- Porte-fenêtre
- Fenêtre
- CH Chaudière
- TG Tableau général électricité

La société se réserve la possibilité d'apporter les modifications qui seraient dues à des impératifs d'ordre technique, administratif ou normatif. Les surfaces, côtes, retombées de poutres, faux-plafonds, gaines, équipements divers sont figurés à titre indicatif, le mobilier n'est pas fourni. La surface de chaque pièce est calculée avec son éventuel placard.

Indice : D

Edition: 28/08/2023



RÉSIDENCE "R'PUR"

3 - 5 Avenue Albert Bedouce TOULOUSE 31400


appt **04**

Type **PMR** **3**
Niveau **RDC**


TABLEAU DES SURFACES

DÉSIGNATIONS	SURFACES (m ²)
Entrée + pl	6,37
Séjour - Cuisine + pl	22,50
Chambre 1	12,17
Chambre 2 + pl	9,79
SDE	5,43
Wc	2,52
Total surface habitable	58,78 m²

Terrasse	9,29 m ²
Jardin	38,01 m ²

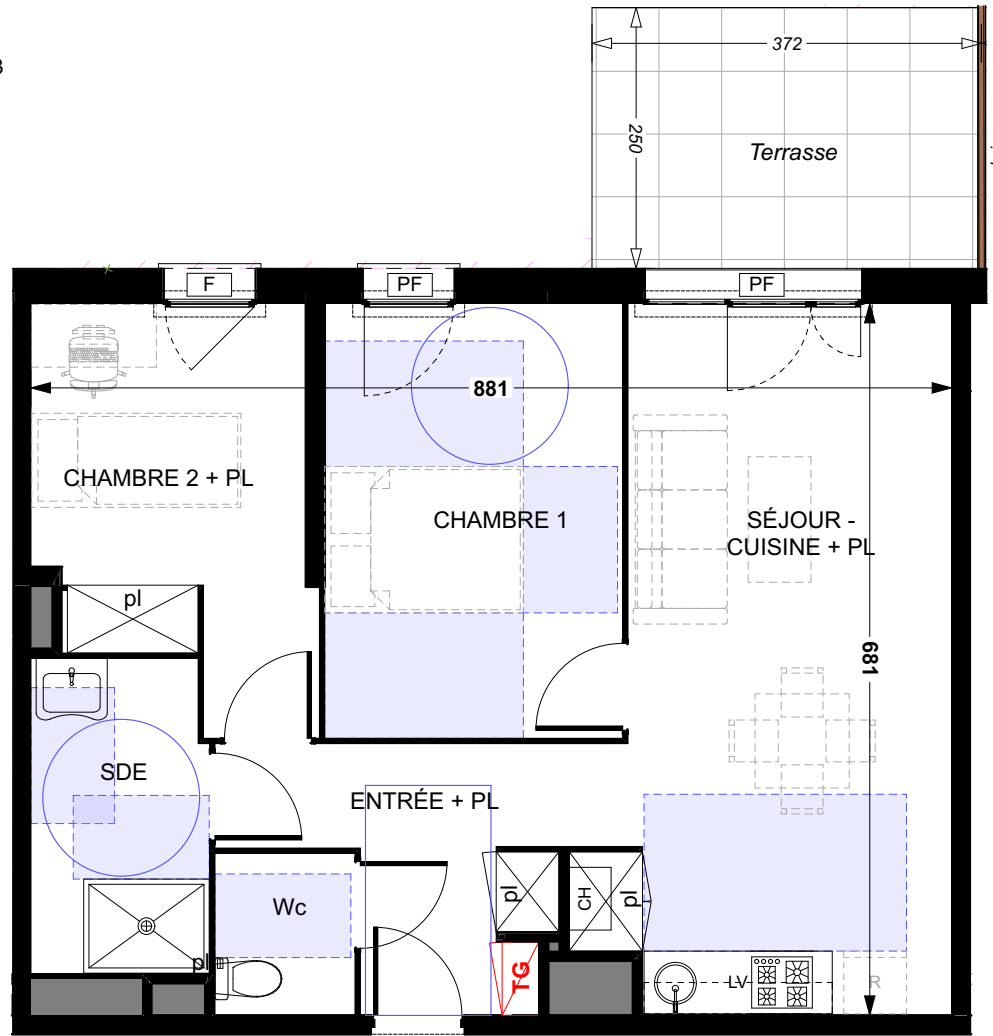

Appt **04**

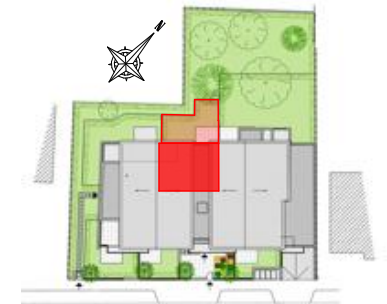

HSP courante 2,45m

- Soffite, faux-plafond, poutre en retombée
- PF] Porte-fenêtre
- F] Fenêtre
- CH Chaudière
- TG Tableau général électricité

La société se réserve la possibilité d'apporter les modifications qui seraient dues à des impératifs d'ordre technique, administratif ou normatif. Les surfaces, côtes, retombées de poutres, faux-plafonds, gaines, équipements divers sont figurés à titre indicatif, le mobilier n'est pas fourni. La surface de chaque pièce est calculée avec son éventuel placard.

Indice : D

Edition: 28/08/2023

