

RÉSIDENCE "R'PUR"





3 - 5 Avenue Albert Bedouce TOULOUSE 31400

appt **11**

Type **2**
Niveau **1er étage**

TABLEAU DES SURFACES

DÉSIGNATIONS	SURFACES (m ²)
Entrée - Séjour - Cuisine + pl	32,36
Dégagement	1,07
Chambre + pl	10,42
SDE	5,62
Wc	1,66
Total surface habitable	51,13 m²
<i>Terrasse</i>	<i>12,27 m²</i>

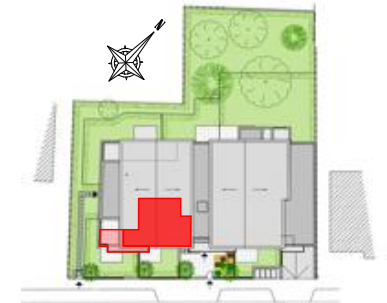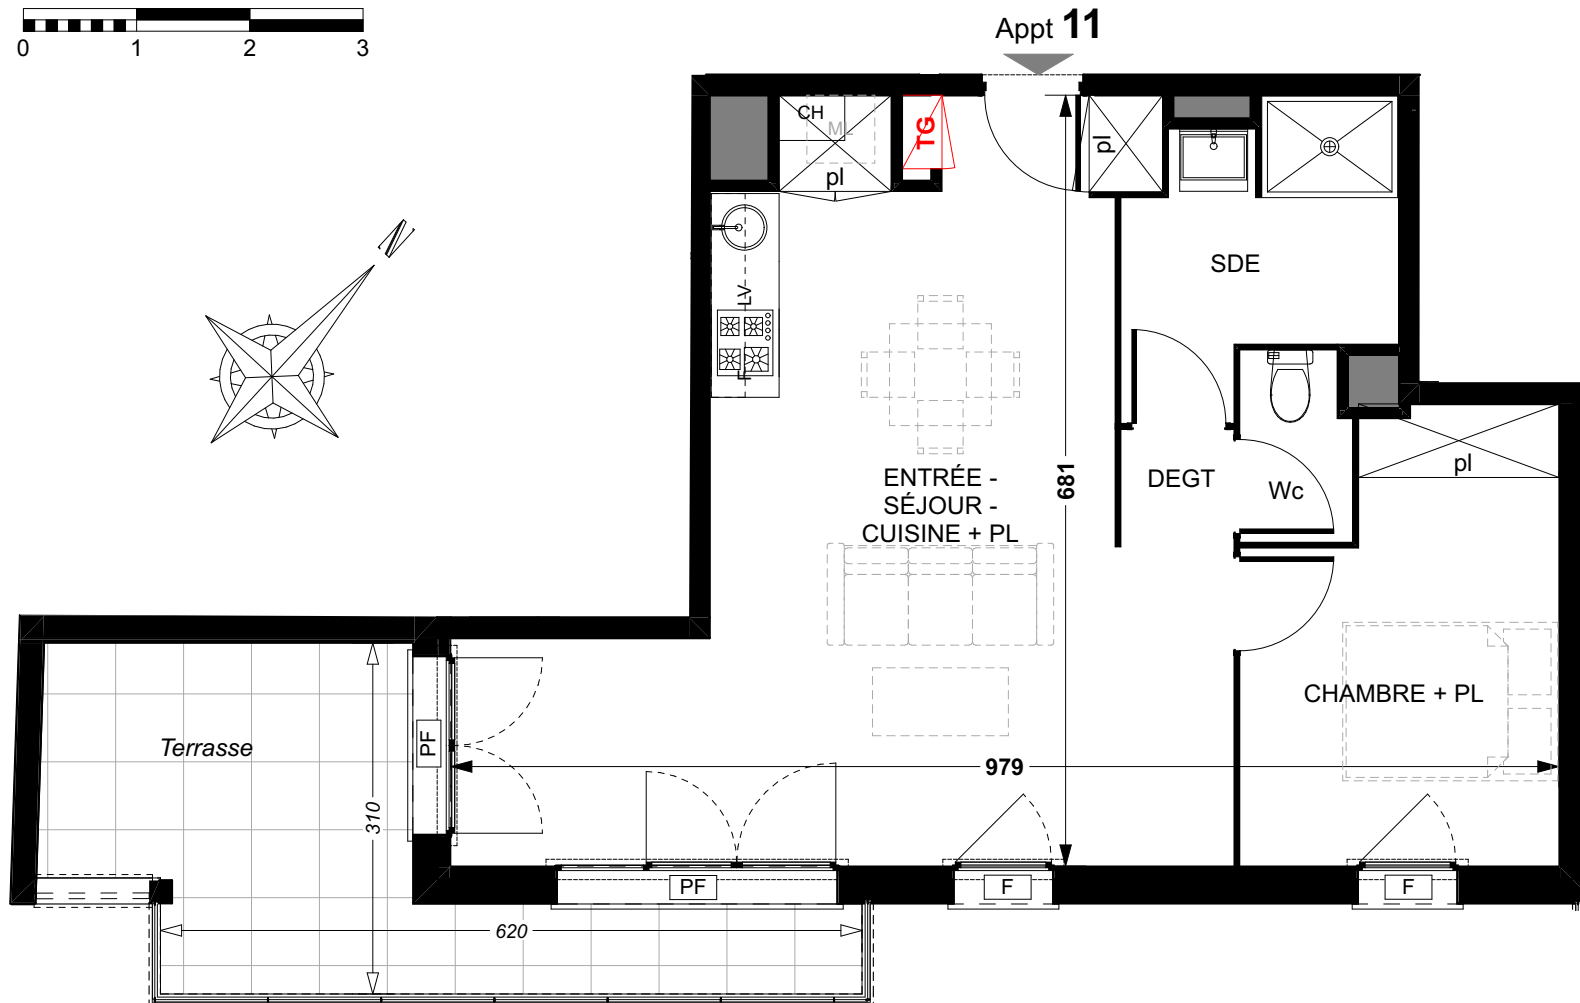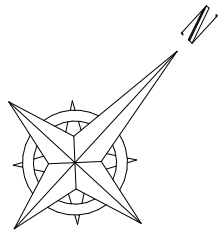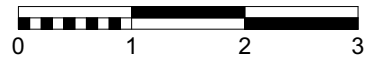

HSP courante 2,45m

- Soffite, faux-plafond, poutre en retombée
- PF Porte-fenêtre
- F Fenêtre
- CH Chaudière
- TG Tableau général électricité

La société se réserve la possibilité d'apporter les modifications qui seraient dues à des impératifs d'ordre technique, administratif ou normatif. Les surfaces, côtes, retombées de poutres, faux-plafonds, gaines, équipements divers sont figurés à titre indicatif, le mobilier n'est pas fourni. La surface de chaque pièce est calculée avec son éventuel placard.

Indice : D

Edition: 28/08/2023

