





"L'Estanquet"
1 chemin de Sartha
31820 Pibrac



N° 11

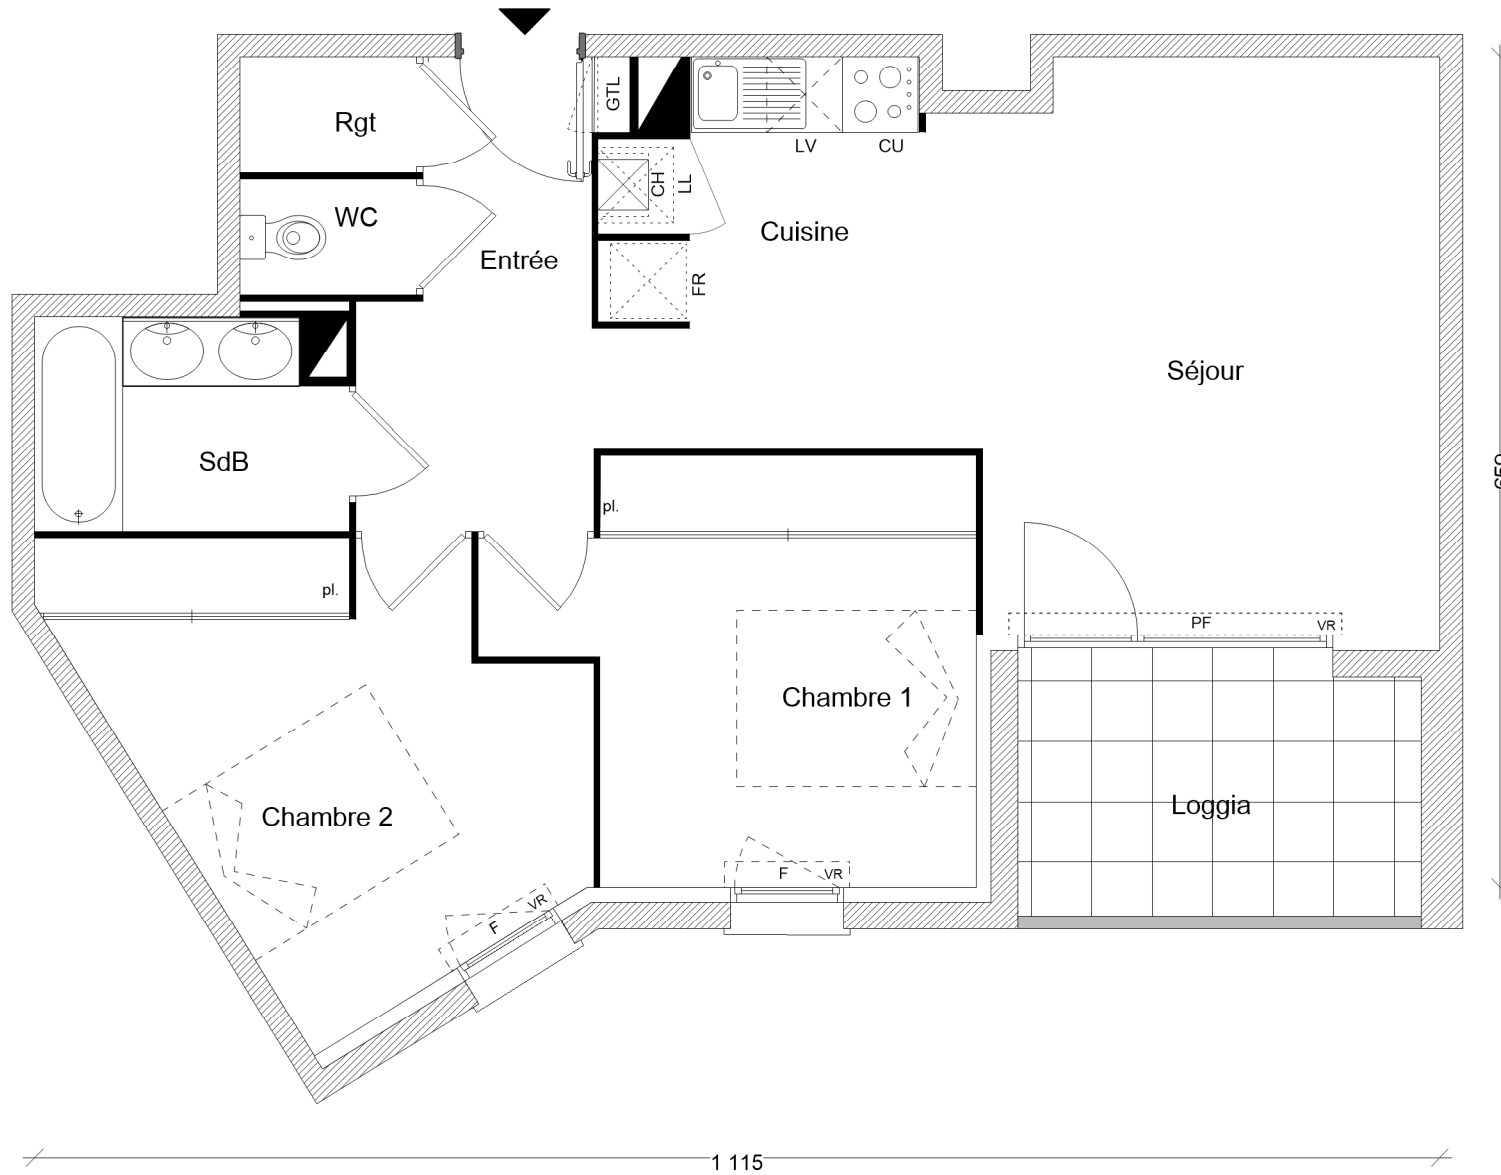

TYPE T3	R+1
Entrée/Séjour/Cuisine	31.15 m ²
Chambre1+PL	11.15 m ²
Chambre2+PL	11.80 m ²
Salle de bain	4.00 m ²
WC	1.30 m ²
Rangement	1.30 m ²
TOTAL HABITABLE	60.70 m²
Loggia	6.20 m ²

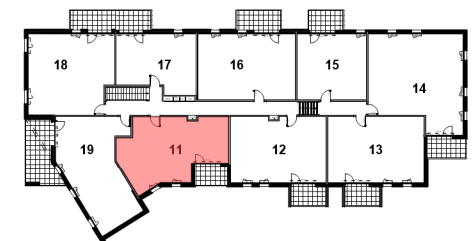

- GTL: Tableau électrique
- LL: Emplacement lave linge
- Ch: Chaudière
- : Soffite et faux-pladond
- LV: Emplacement lave vaisselle
- F: Fenêtre avec allège vitrée
- VR: Volet roulant
- FR: Emplacement frigo
- PF: Porte fenêtre

*NOTA: Des modifications sont susceptibles d'être apportées à ce plan en fonction des nécessités techniques de la réalisation, tant en ce qui concerne les dimensions libres que l'équipement. Les surfaces indiquées sont approximatives. Les retombées, soffites, faux plafonds, canalisations ainsi que l'emplacement des équipements sont figurés à titre indicatif.

4 Mai 2023



Belluard, Montlaur
& Baldacchi
Architectes
SARL - 07 40 11 11 11 - 31 80 0 18
25 avenue des Hortobacs - 31400 TOULOUSE
05 62 17 58 70 - agence@belluard.com