

RÉSIDENCE "R'PUR"


3 - 5 Avenue Albert Bedouce TOULOUSE 31400

appt **13**

Type **3**
Niveau **1er étage**

TABLEAU DES SURFACES

DÉSIGNATIONS	SURFACES (m ²)
Entrée + pl	7,19
Séjour - Cuisine + pl	23,94
Chambre 1 + pl	10,93
Chambre 2 + pl	11,45
SDB	4,58
Wc	1,59
Total surface habitable	59,68 m²
<i>Terrasse</i>	<i>7,83 m²</i>

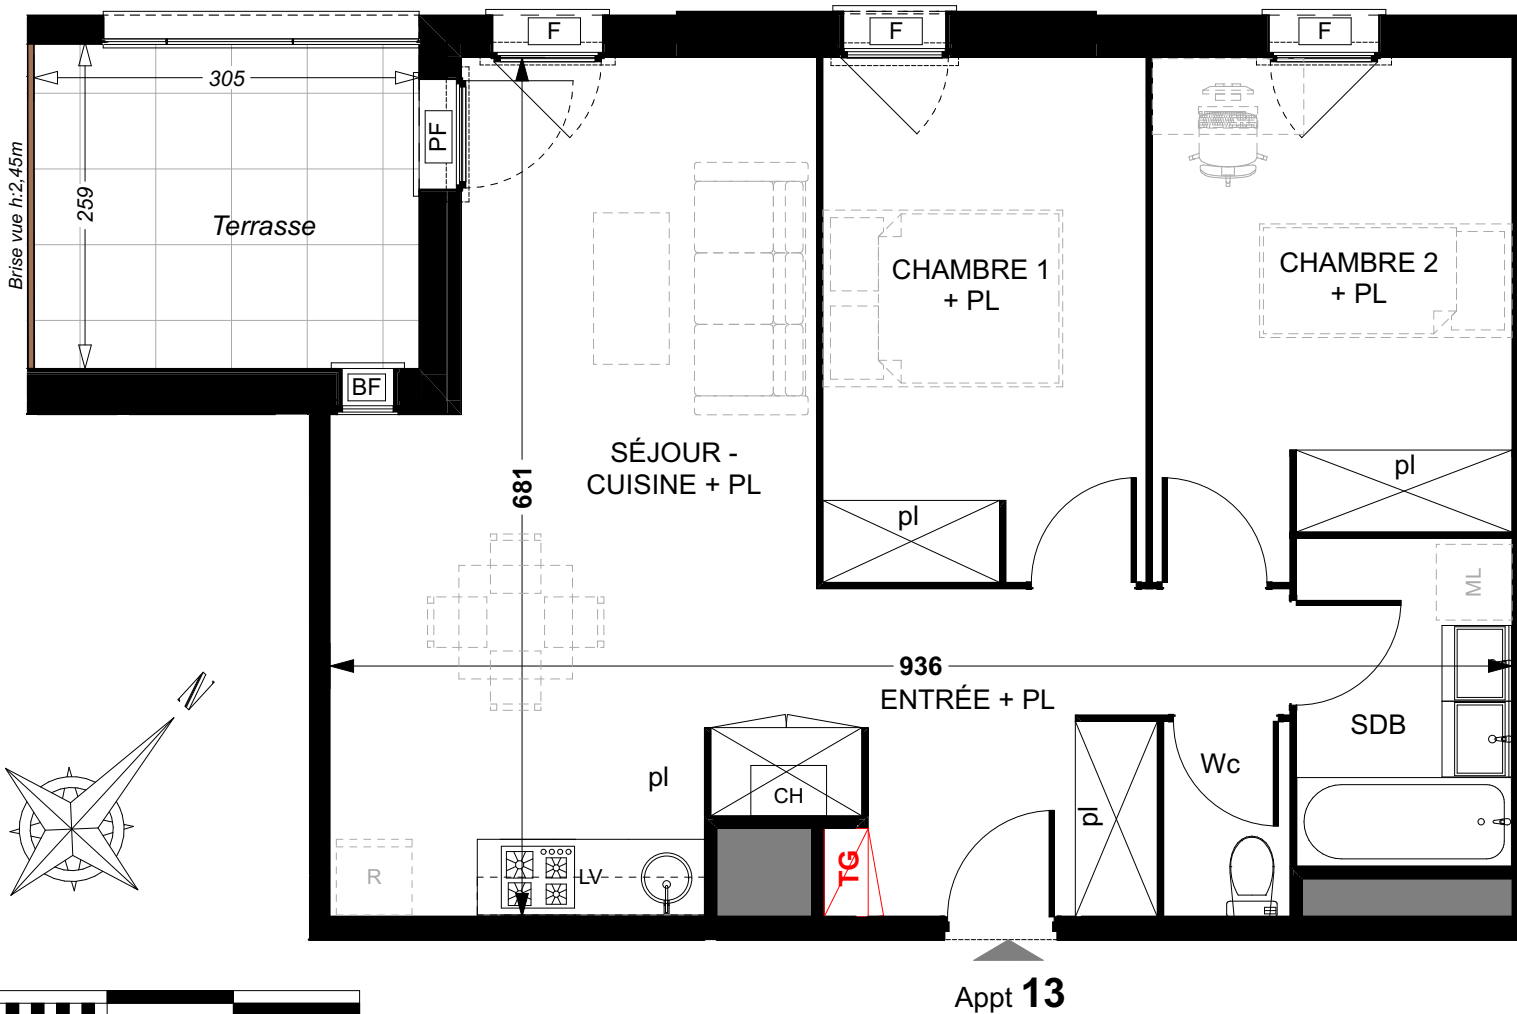

HSP courante 2,45m

- Soffite, faux-plafond, poutre en retombée
- BF Baie fixe
- PF Porte-fenêtre
- F Fenêtre
- CH Chaudière
- TG Tableau général électricité

La société se réserve la possibilité d'apporter les modifications qui seraient dues à des impératifs d'ordre technique, administratif ou normatif. Les surfaces, côtes, retombées de poutres, faux-plafonds, gaines, équipements divers sont figurés à titre indicatif, le mobilier n'est pas fourni. La surface de chaque pièce est calculée avec son éventuel placard.