

RÉSIDENCE "R'PUR"





3 - 5 Avenue Albert Bedouce TOULOUSE 31400

appt **21**

Type **3**
Niveau **2ème étage**

TABLEAU DES SURFACES

DÉSIGNATIONS	SURFACES (m ²)
Entrée - Séjour - Cuisine + pl	27,84
Dégagement	2,13
Chambre 1 + pl	9,78
Chambre 2 + pl	9,39
SDB	4,28
Wc	1,54
Total surface habitable	54,96 m²
Terrasse	18,04 m ²

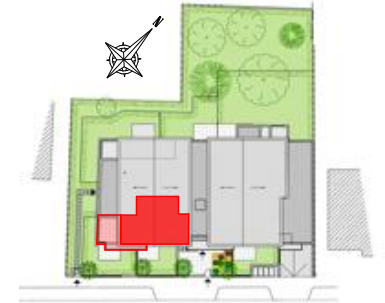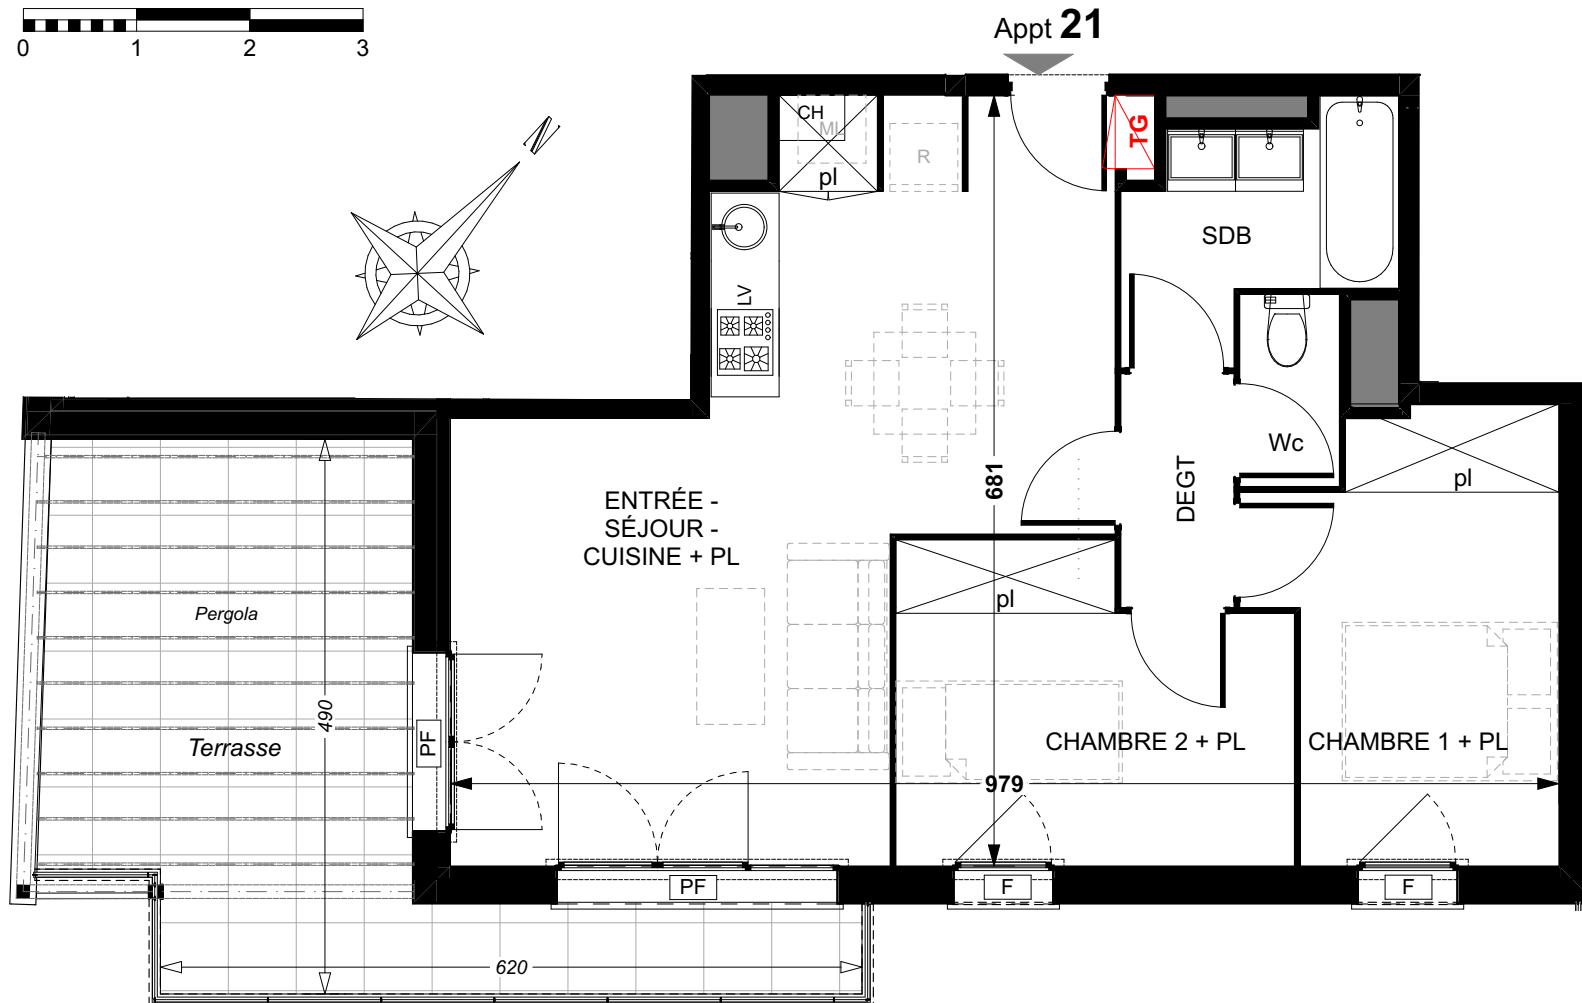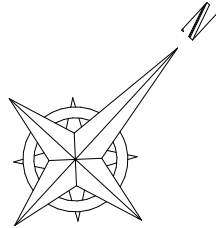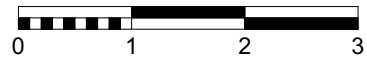

HSP courante 2,45m

- Soffite, faux-plafond, poutre en retombée
- Porte-fenêtre
- Fenêtre
- CH Chaudière
- TG Tableau général électricité

La société se réserve la possibilité d'apporter les modifications qui seraient dues à des impératifs d'ordre technique, administratif ou normatif. Les surfaces, côtes, retombées de poutres, faux-plafonds, gaines, équipements divers sont figurés à titre indicatif, le mobilier n'est pas fourni. La surface de chaque pièce est calculée avec son éventuel placard.