

RÉSIDENCE "R'PUR"



3 - 5 Avenue Albert Bedouce TOULOUSE 31400

appt **25**

Type **3**
Niveau **2ème étage**

TABLEAU DES SURFACES

DÉSIGNATIONS	SURFACES (m ²)
Entrée + pl	3,71
Séjour - Cuisine + pl	28,20
Dégagement	3,17
Chambre 1 + pl	14,35
Chambre 2 + pl	10,57
SDB	5,77
Wc	1,84
Total surface habitable	67,61 m²
<i>Terrasse</i>	<i>16,51 m²</i>

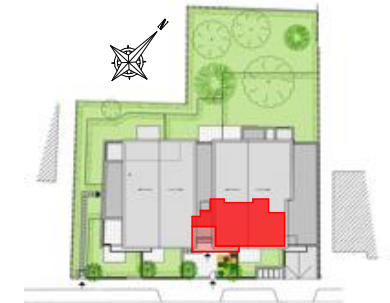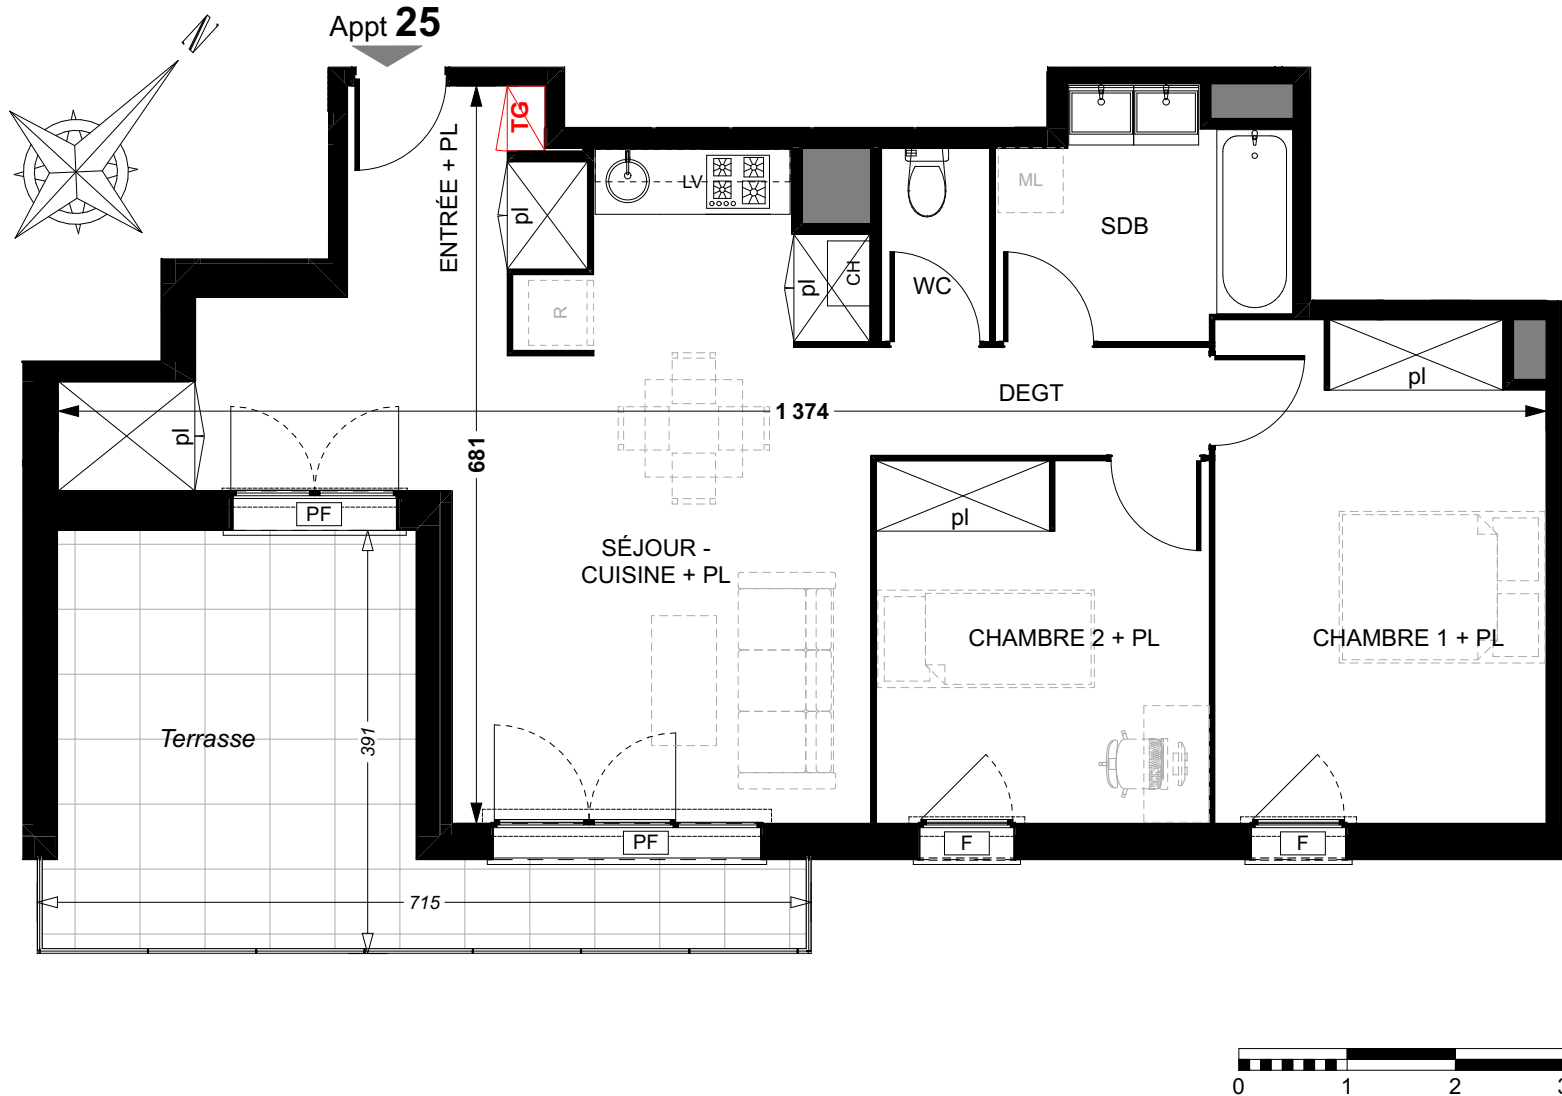

HSP courante 2,45m

- Soffite, faux-plafond, poutre en retombée
- Porte-fenêtre
- Fenêtre
- CH Chaudière
- TG Tableau général électricité

La société se réserve la possibilité d'apporter les modifications qui seraient dues à des impératifs d'ordre technique, administratif ou normatif. Les surfaces, côtes, retombées de poutres, faux-plafonds, gaines, équipements divers sont figurés à titre indicatif, le mobilier n'est pas fourni. La surface de chaque pièce est calculée avec son éventuel placard.

Indice : D

Edition: 28/08/2023

