



REPERAGE PLAN DE MASSE



REPERAGE PARKINGS SOUS-SOL

ILONA

81 Avenue de Toulouse
CASTANET TOLOSAN

A 302

T3

R+3


Réalisation d'un collectif de 116 logements



Construction en cours de certification



ILONA - A 302

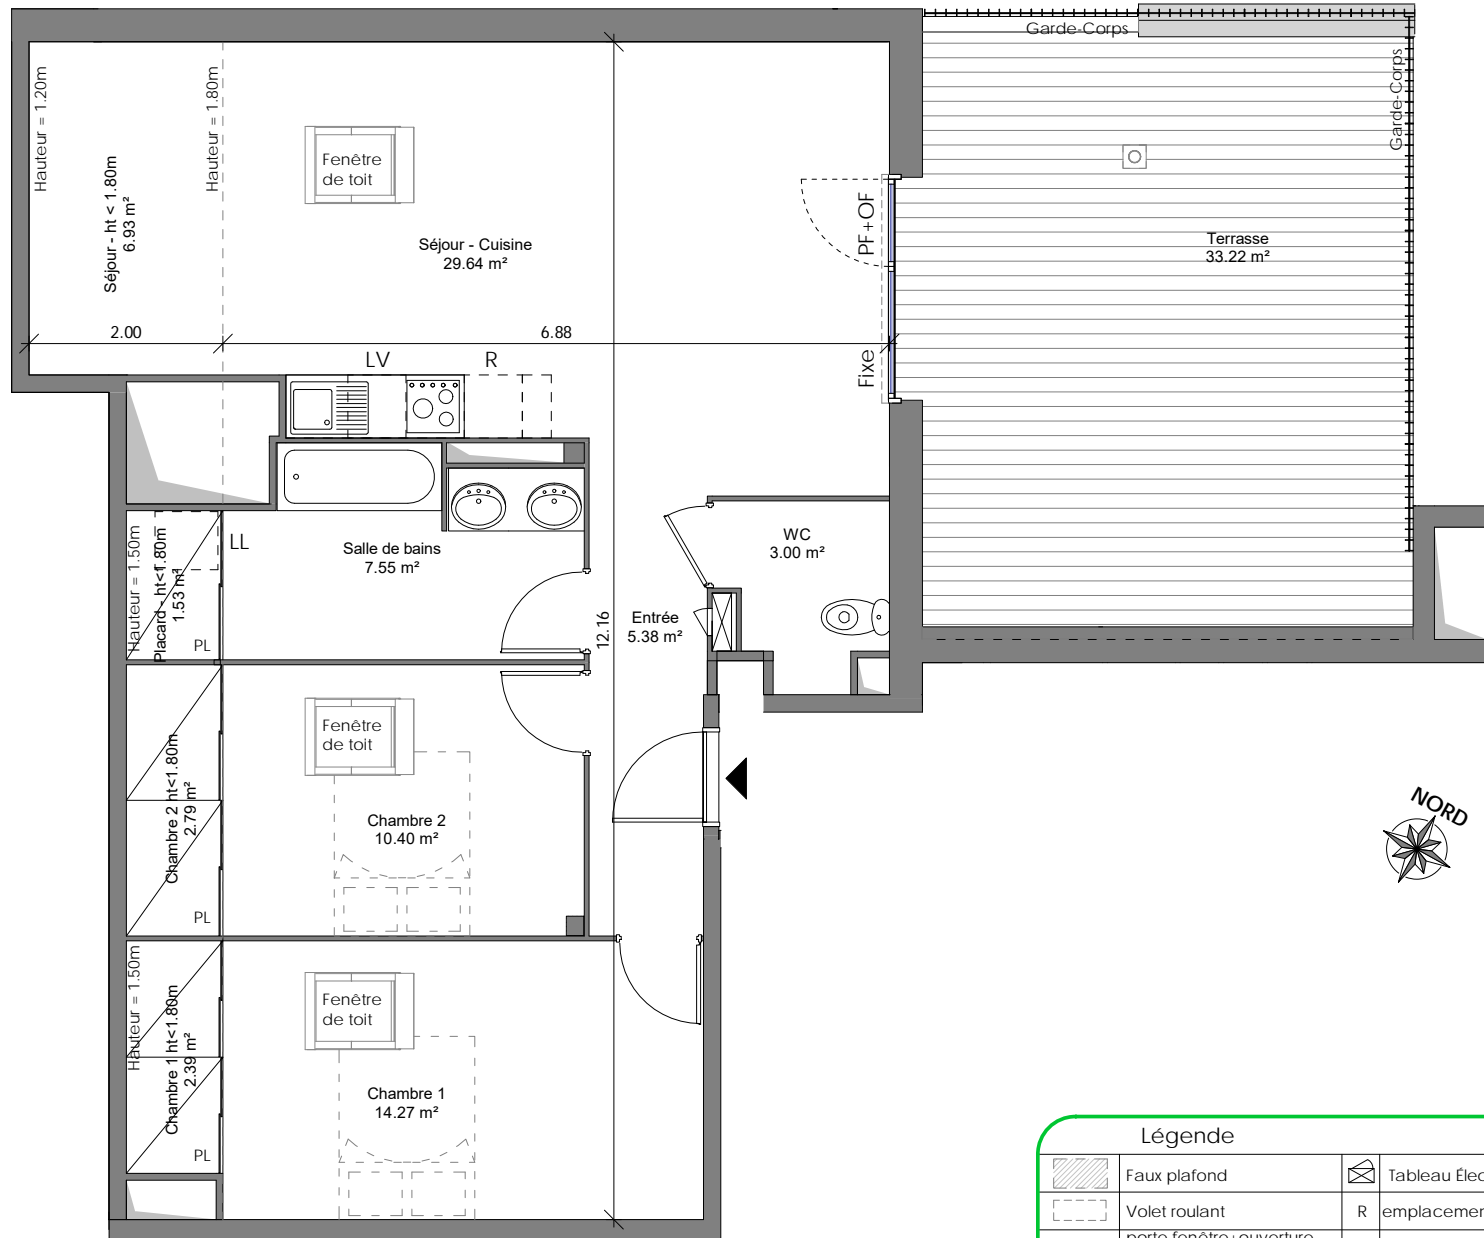

A 302 - T3 - Niveau +3

	Surfaces Habitables	Surfaces <1,80m
Entrée	5.38 m ²	-
Séjour - Cuisine	29.64 m ²	+6.93 m ²
Chambre 1	14.27 m ²	+2.39 m ²
Chambre 2	10.40 m ²	+2.79 m ²
Salle de Bains	7.55 m ²	+1.53 m ²
WC	3.00 m ²	-
Totaux Surfaces	70.24m²	+13.64m²
<small>La surface des pièces indiquée inclut la surface des placards.</small>		
Terrasse		33.22 m ²
Total surfaces annexes		33.22 m²
Parkings		n° 26&27

NOTA : Le présent document est susceptible de modifications techniques et / ou administratives.
 Les équipements et réseaux divers, les appareillages électriques, leur nature et leur nombre, sont donnés à titre indicatif.
 Seuls les éléments n'étant pas matérialisés par une croix en pointillé sont fournis. Le mobilier est représenté à titre indicatif.
 Les surfaces des jardins à jouissance privative sont données à titre indicatif et ne correspondent pas à des surfaces arpentées.
 La contenance pourra varier de plus ou moins 20 %.



Construction en cours de certification

20 Octobre 2022 indice E