
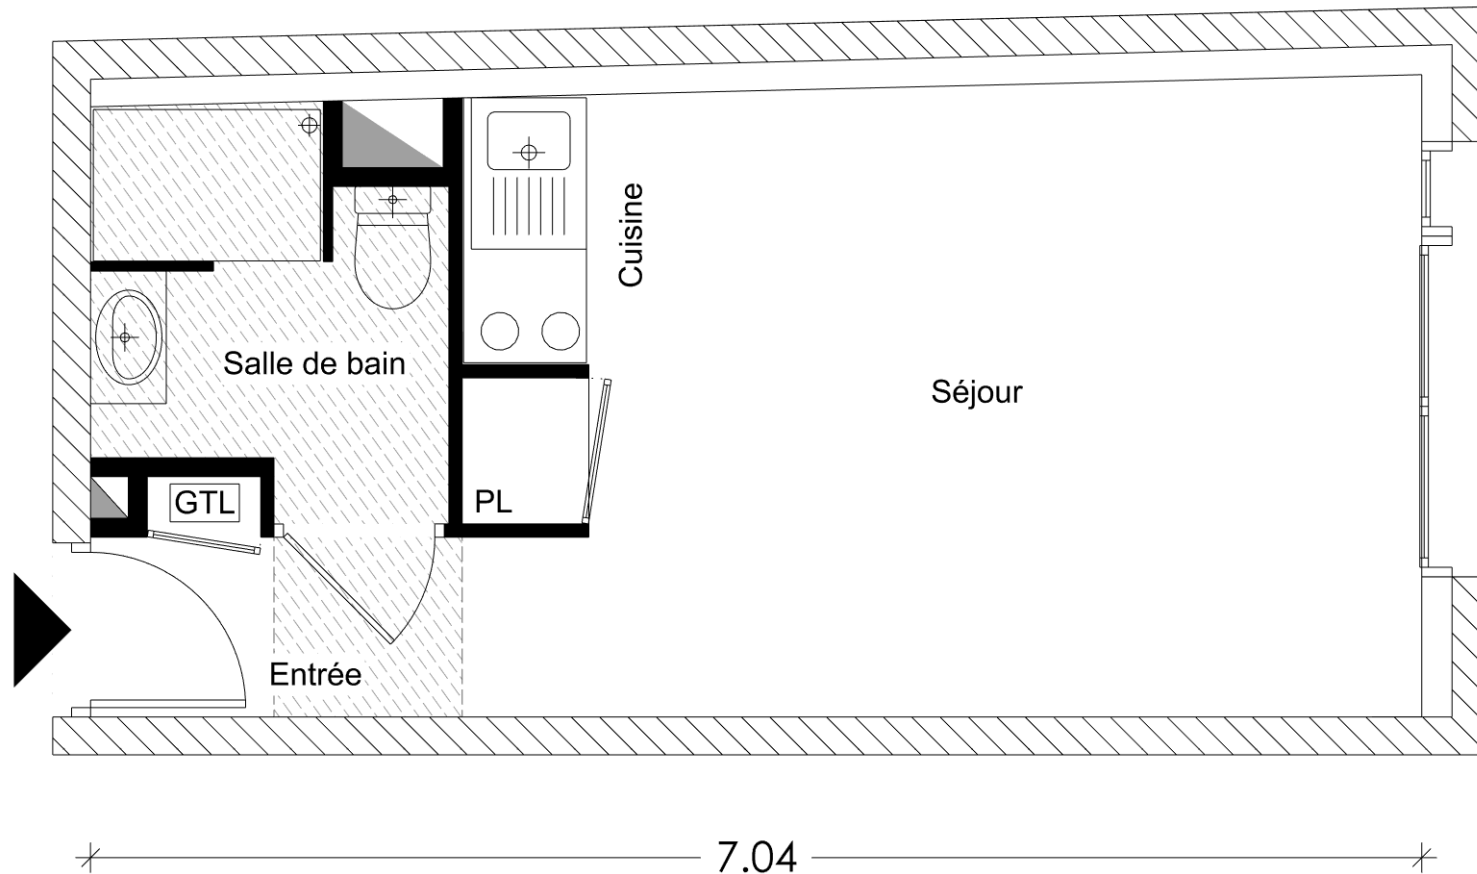


Parc Perosa Résidence Coliving

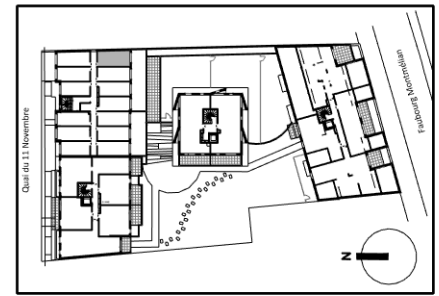

3.39

Bâtiment	B
Appartement n°	69
Type	T1
Niveau	4
Entrée- Séjour-Cuisine	18.67 m ²
Salle de bain/WC	3.57 m ²
Surface habitable	22.24 m²
La surface des pièces comprend la surface des placards	

CHAMBRE
& VIBERT
ARCHITECTES
ASSOCIÉS

GRENCITY
IMMOBILIER

2 ESPANANDE COMPANS CAFFARELLI
IMMEUBLE TOULOUSE 2000 - 31000 TOULOUSE
TÉL : 05 62 27 27 00 FAX 05 61 22 11 79
WWW.GRENCITYIMMOBILIER.FR

 Soffite - Faux Plafond

Le présent document est susceptible de modifications techniques et administratives.
La hauteur des seuils d'accès aux loggias, terrasses et balcons est liée aux contraintes structurelles et aux respect des normes constructives et DTU en vigueur.