


Appartement	<b>M09</b>
Type	<b>T2</b>
Niveau	<b>2ème étage</b>
Accès	<b>14 rue Moiroud</b>
Chambre	10,0
Cuisine + Séjour	23,9
SDE + WC	3,6
<b>Surface totale habitable</b>	<b>37,5 m<sup>2</sup></b>
Loggia	3,3

LEGENDE	
<b>TGBT</b> : Tableau électrique	PI : Placard
PF : Porte-fenêtre	R : Réfrigérateur
F : Fenêtre	C : Cuisson
Vext : Volets extérieurs	LL : Lave-linge
VRE : Volet roulant électrique	LV : Lave-vaisselle
	CE : Chauffe-eau électrique

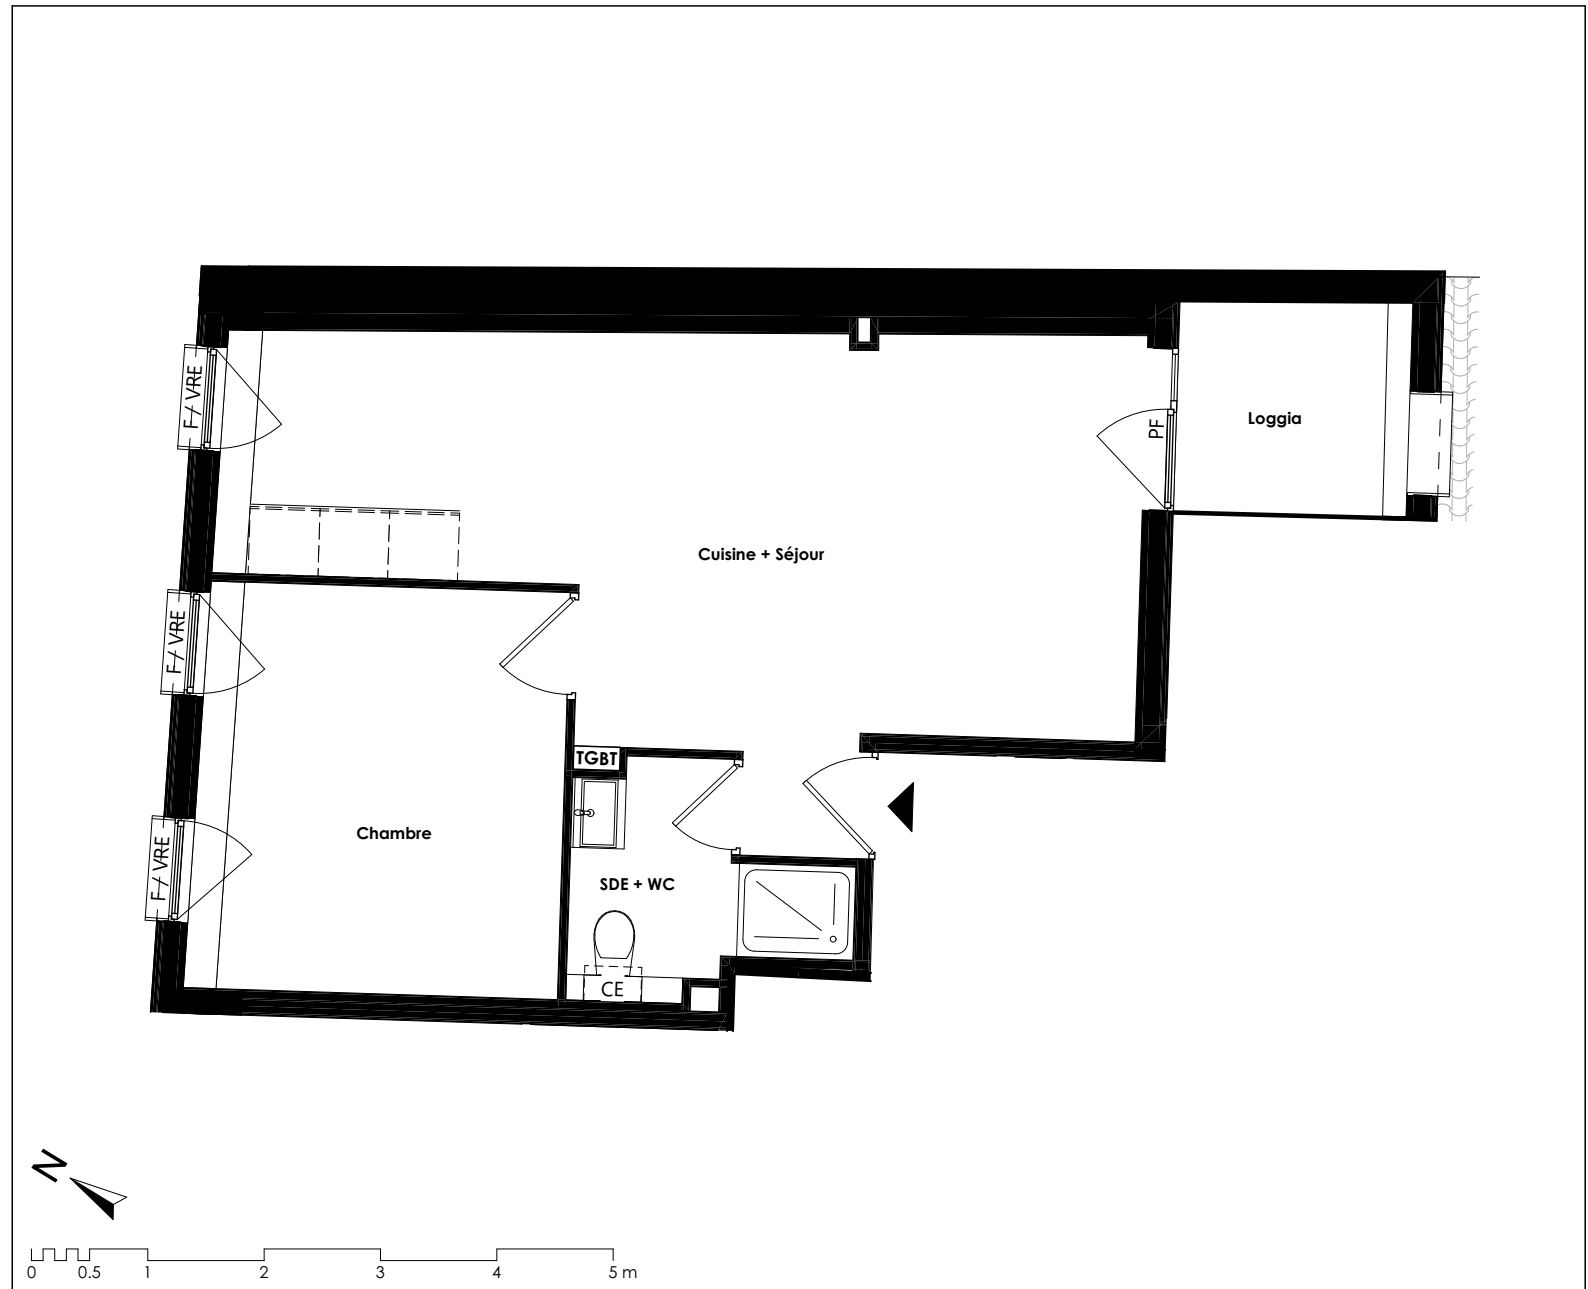

**CARRE MARENGO**  
**14 RUE MOIROUD**  
 DATE : 14/03/2024, INDICE : provisoire



NOTA : Des modifications sont susceptibles d'être apportées à ce plan en fonction des nécessités techniques de réalisation, tant en ce qui concerne les dimensions libres que l'équipement. Les retombées, les soffites, les faux plafonds, la dimension des gaines techniques ainsi que l'emplacement des équipements sont figurés à titre indicatif.

