


Appartement	M10
Type	T2
Niveau	2ème étage
Accès	14 rue Moiroud
Chambre	9,5
Cuisine + Séjour	20,1
Dressing	2,4
SDE + WC	3,0
Surface totale habitable	35,0 m²
Loggia	3,2

LEGENDE	
TGBT : Tableau électrique	PI : Placard
PF : Porte-fenêtre	R : Réfrigérateur
F : Fenêtre	C : Cuisson
Vext : Volets extérieurs	LL : Lave-linge
VRE : Volet roulant électrique	LV : Lave-vaisselle
	CE : Chauffe-eau électrique

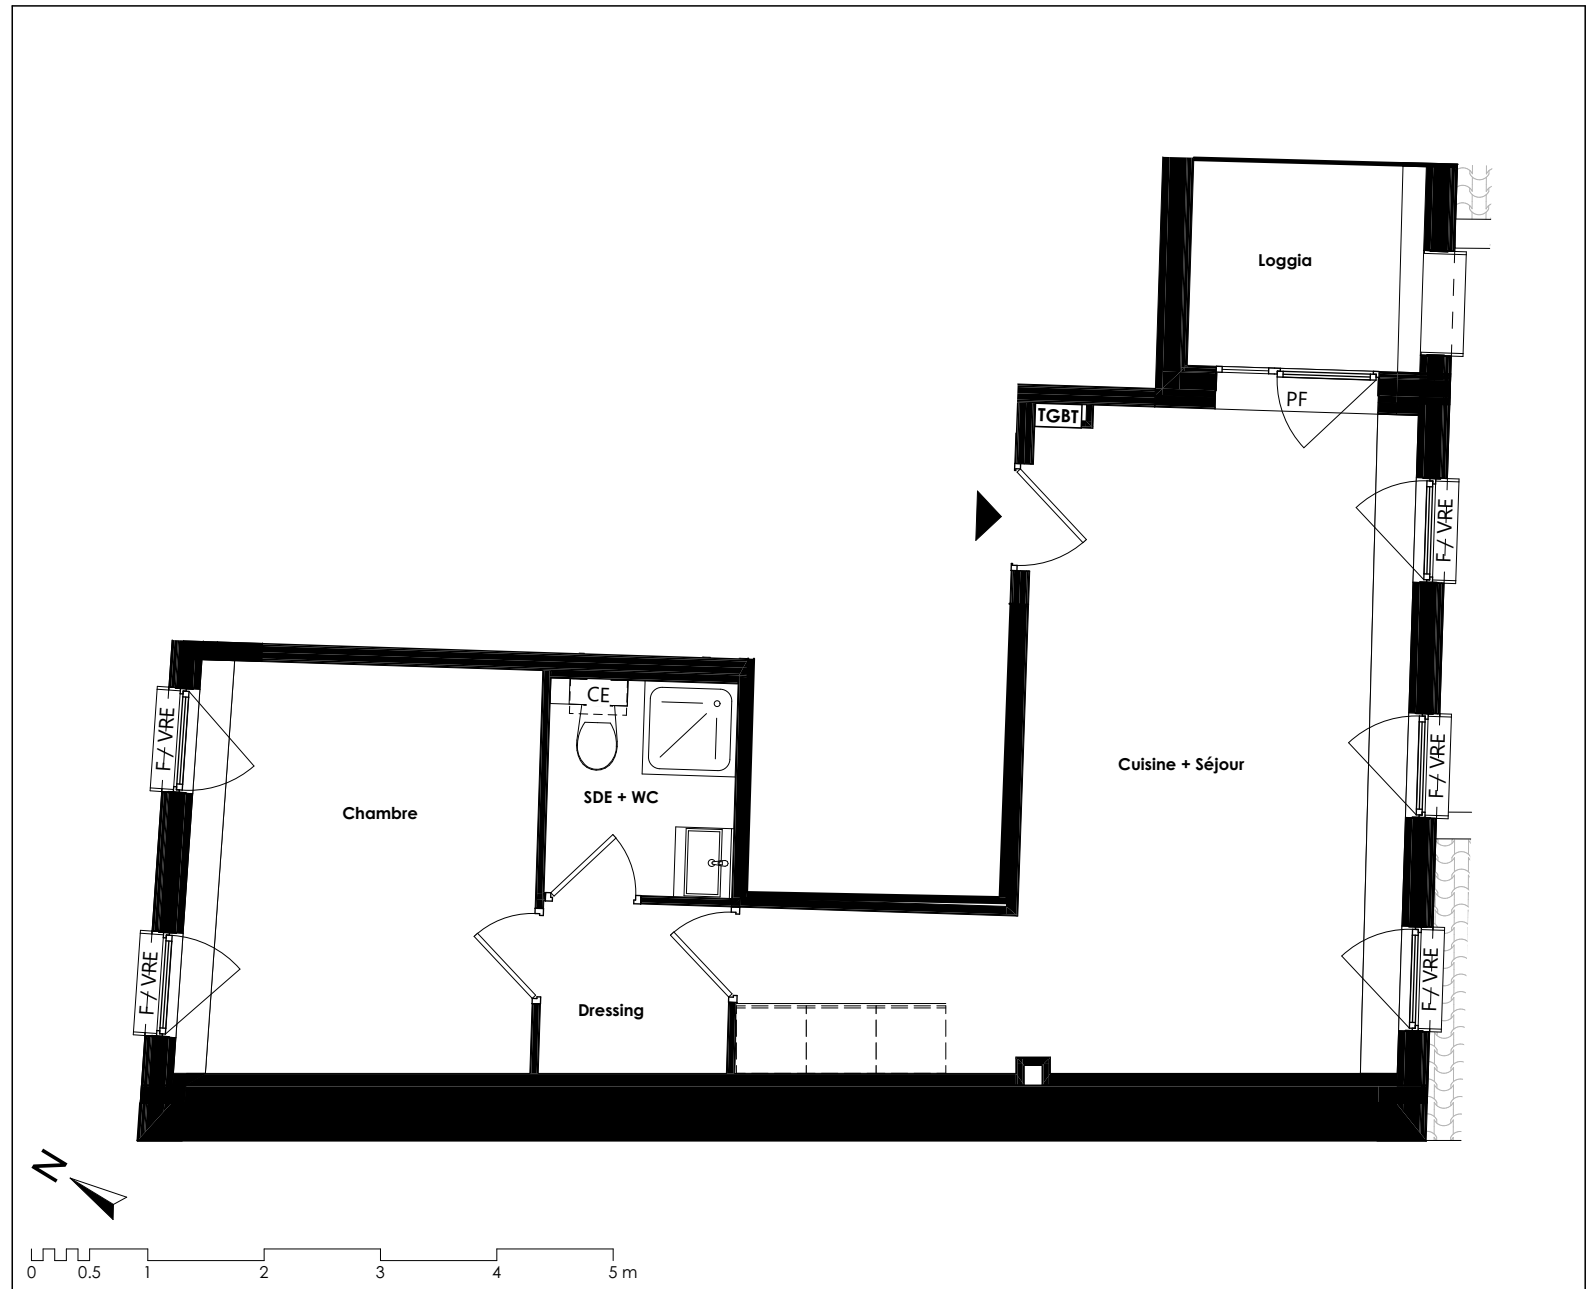

CARRE MARENGO
14 RUE MOIROUD

DATE : 14/03/2024, INDICE : provisoire



NOTA : Des modifications sont susceptibles d'être apportées à ce plan en fonction des nécessités techniques de réalisation, tant en ce qui concerne les dimensions libres que l'équipement. Les retombées, les soffites, les faux plafonds, la dimension des gaines techniques ainsi que l'emplacement des équipements sont figurés à titre indicatif.

