


RÉSIDENCE "R'PUR"

3 - 5 Avenue Albert Bedouce TOULOUSE 31400

PLAN DE MASSE

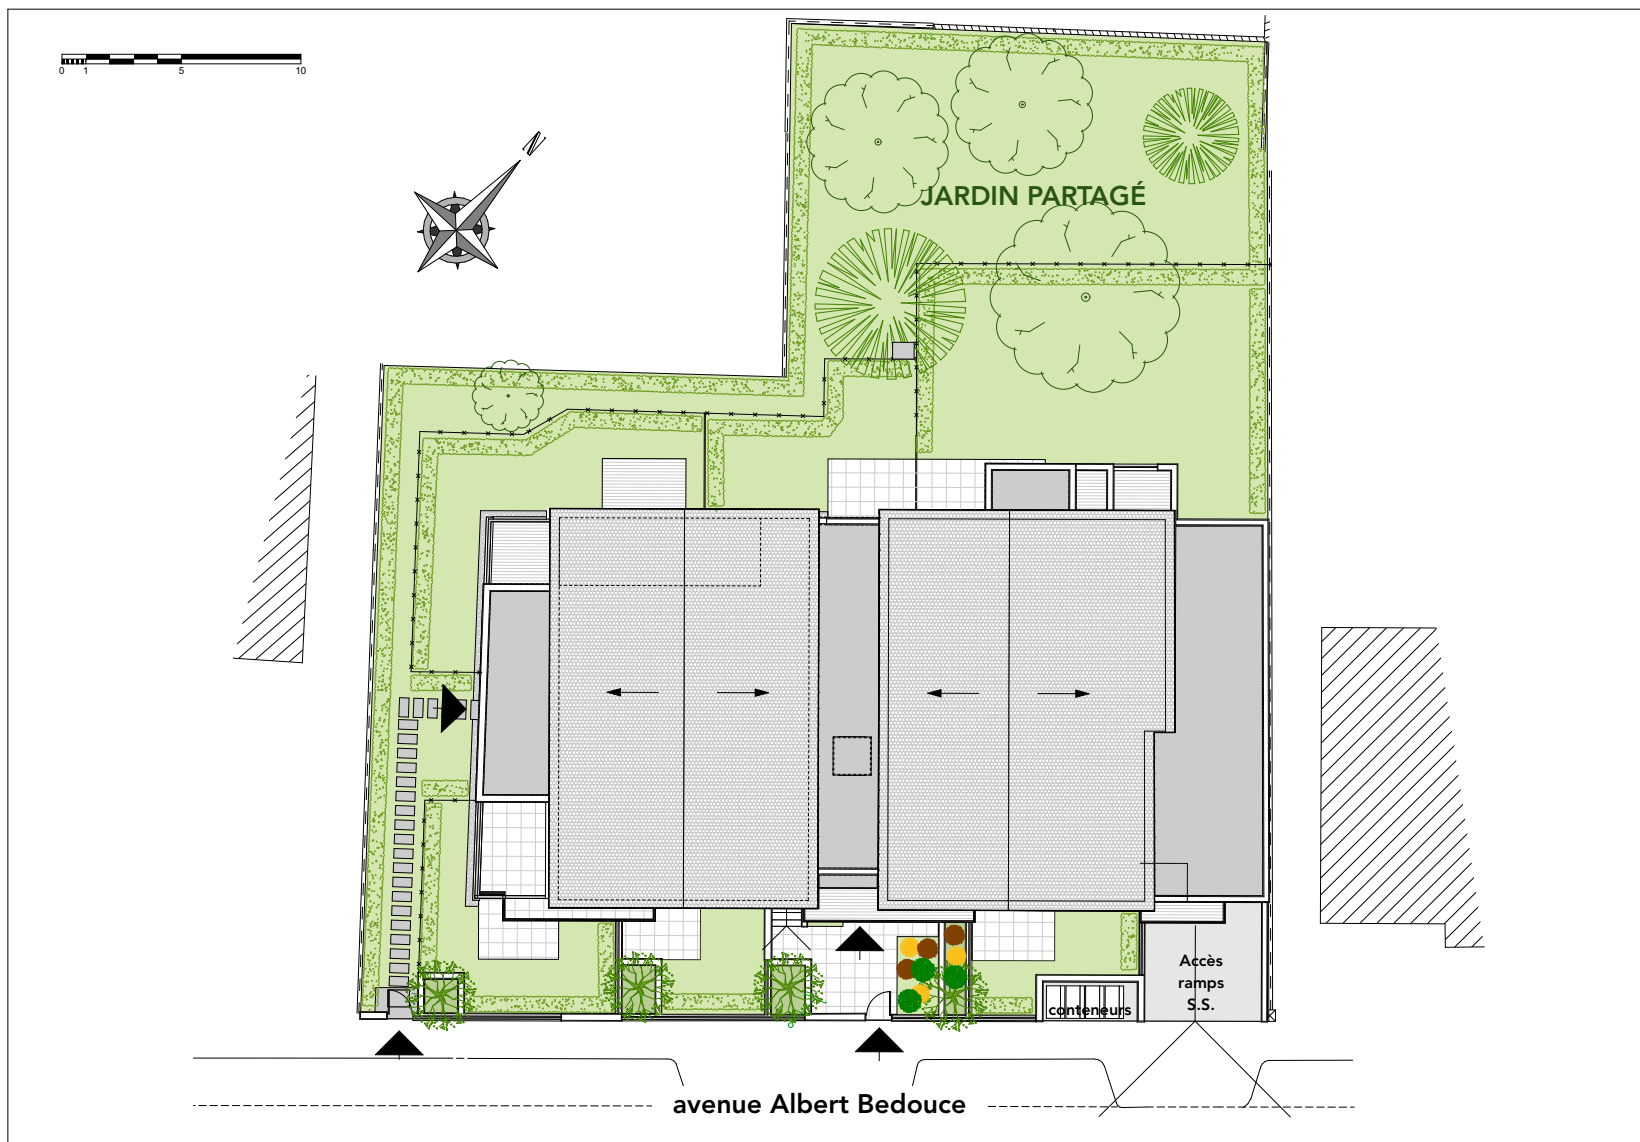

La société se réserve la possibilité d'apporter les modifications qui seraient dues à des impératifs d'ordre technique, administratif ou normatif. Les surfaces, côtes, retombées de poutres, faux-plafonds, gaines, équipements divers sont figurés à titre indicatif, le mobilier n'est pas fourni. La surface de chaque pièce est calculée avec son éventuel placard.