




# "Côté Toulouse"

159 avenue des États-Unis  
31200 TOULOUSE

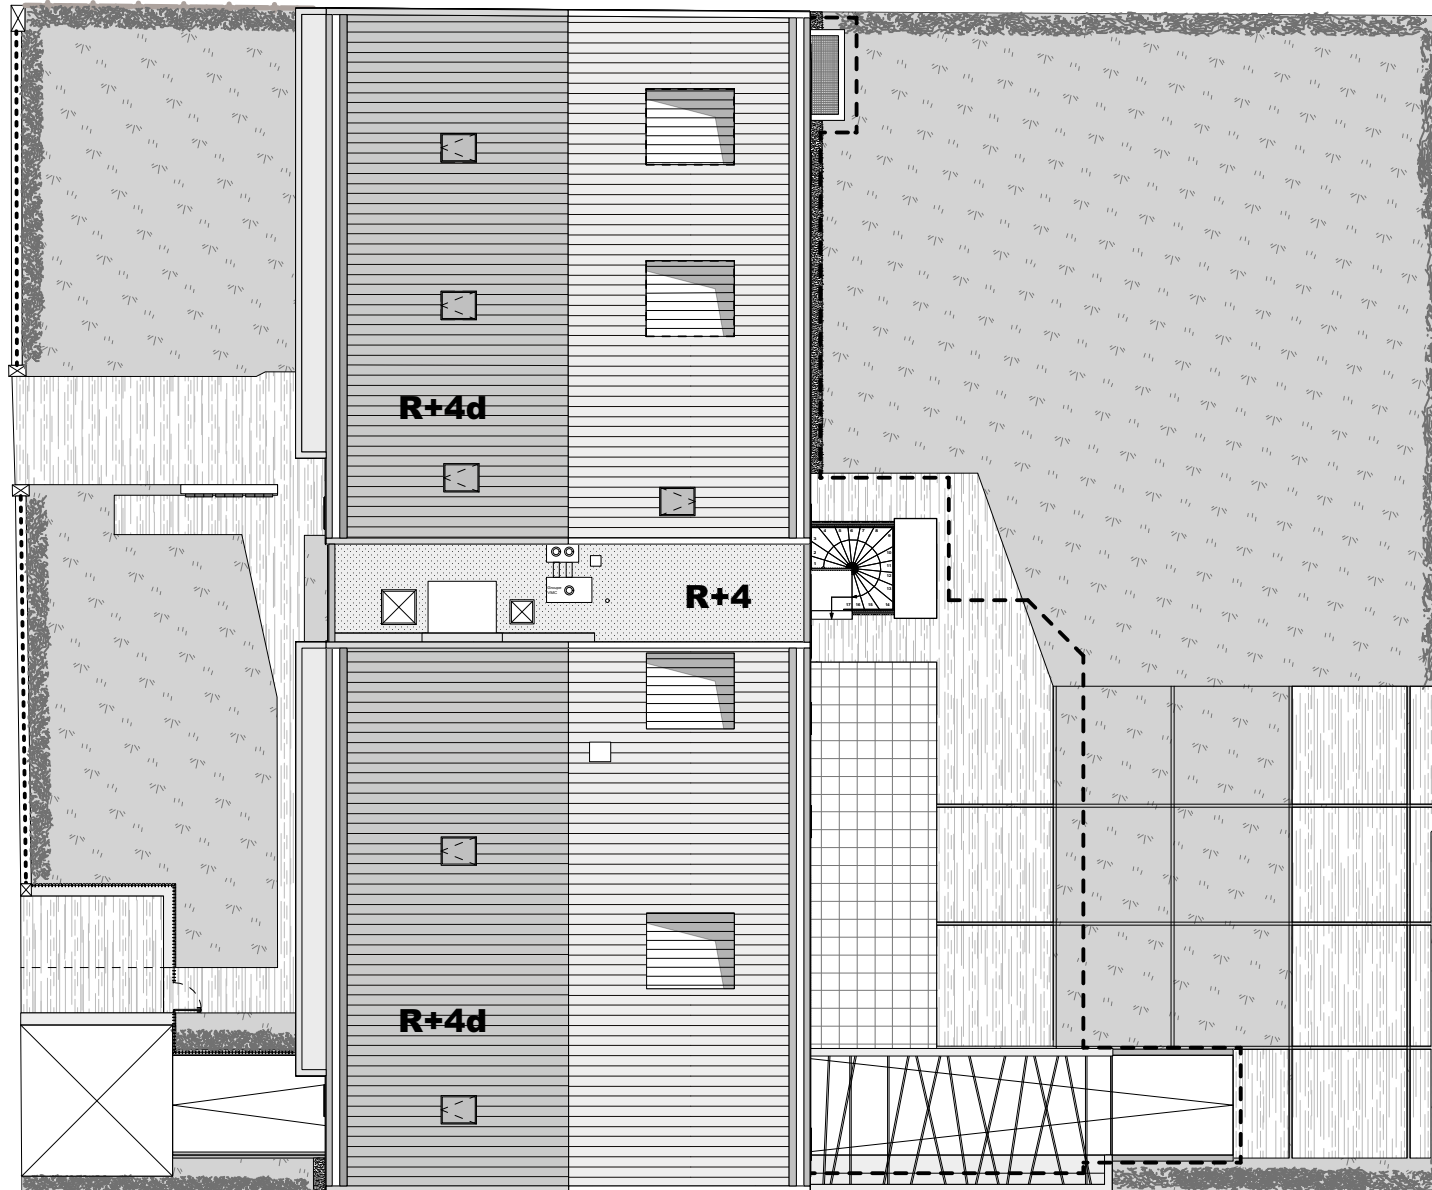

**Plan de masse**

\*NOTA: Des modifications sont susceptibles d'être apportées à ce plan en fonction des nécessités techniques de la réalisation, tant en ce qui concerne les dimensions libres que l'équipement. Les surfaces indiquées sont approximatives. Les retombées, soffites, faux plafonds, canalisations ainsi que l'emplacement des équipements sont figurés à titre indicatif.

Jun 2022



*Bellouard, Montlaur  
& Baldacchi*  
**Architectes**  
SARL d'architecture S.N. 2.8  
05 avenue des Herbiers, 31400 TOULOUSE  
05 62 17 58 70 agence@bmaarchi.com