
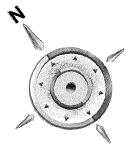


Les Jardins de Saint-Simon

42, 44, chemin du Loup - 31100 Toulouse (adresse provisoire)

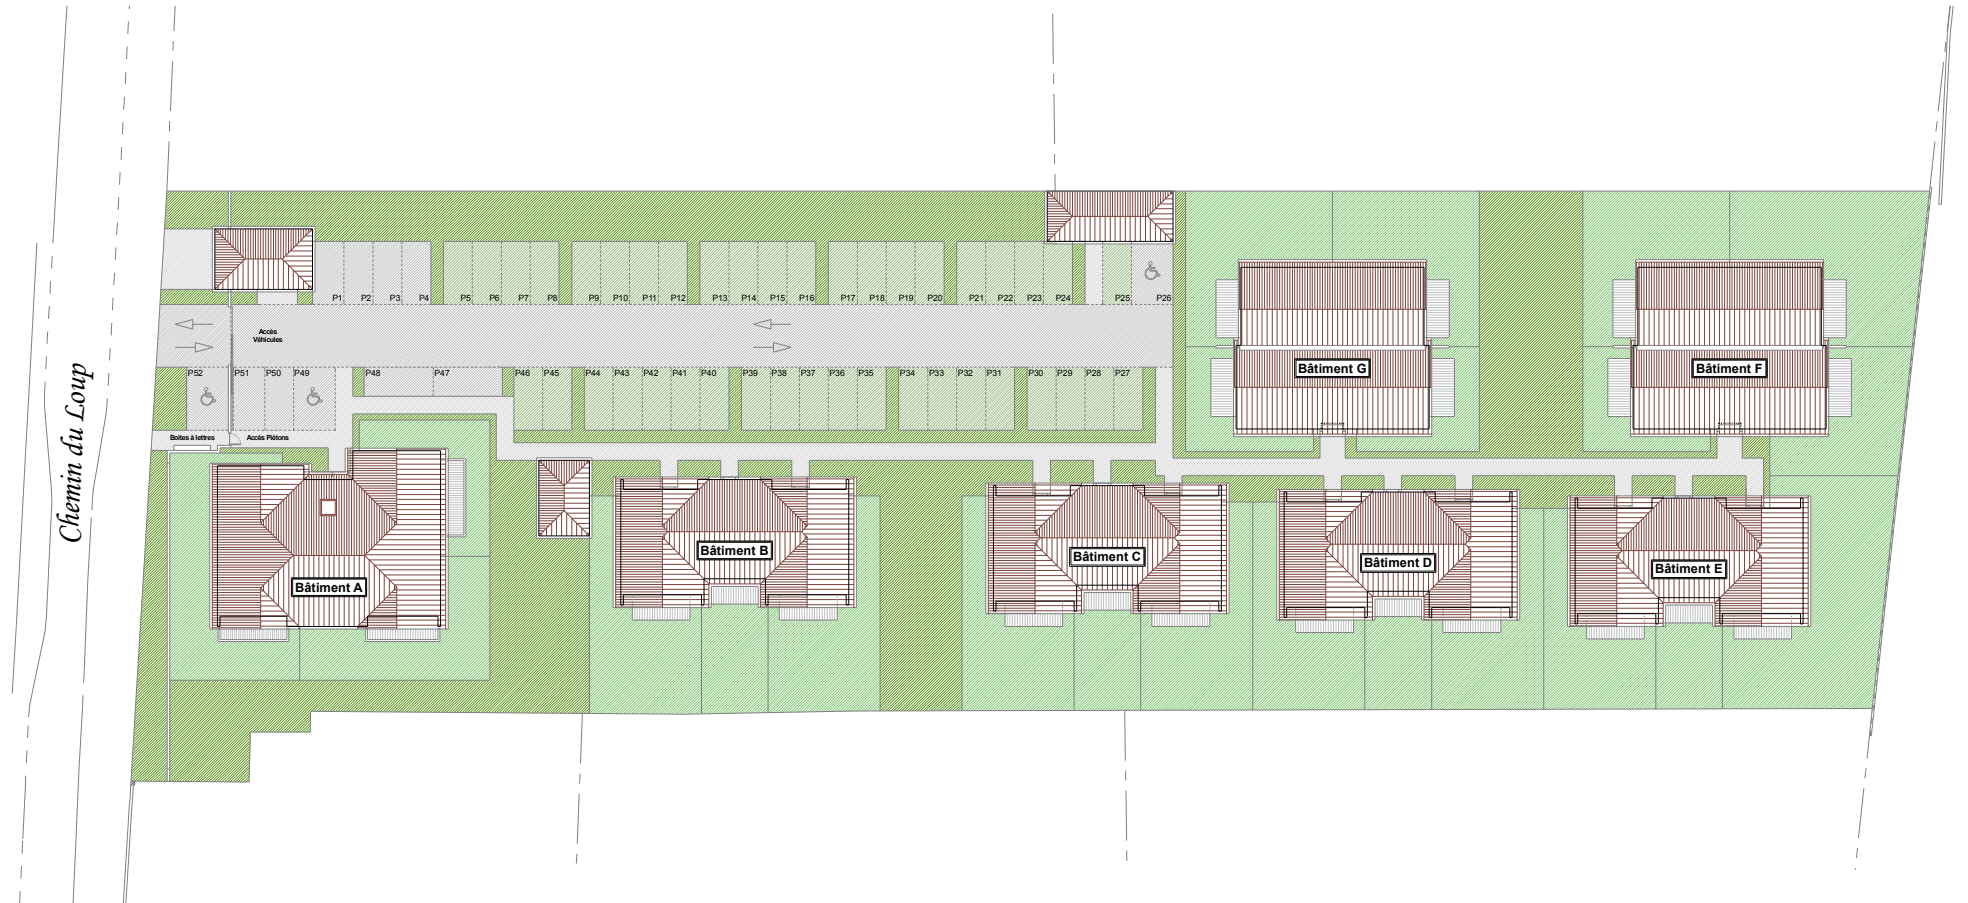

Plan de Masse / Toiture

"Des modifications sont susceptibles d'être apportées à ce plan en fonction des nécessités techniques de la réalisation, tant en ce qui concerne les dimensions libres que l'équipement. Les surfaces indiquées sont approximatives. Les retombées, soffites, faux-plafonds, canalisations sont indicatifs. La surface des placards ou des rangements est incluse dans celle des pièces attenantes."

Indice A - 29 Avril 2022