


Appartement	DA08
Type	T2
Niveau	2ème étage
Accès	33 rue du Dix Avril
Chambre	10,4
Cuisine / Séjour	21,5
SDE + WC	4,1
Surface totale habitable	36,0 m²

LEGENDE	
TGBT : Tableau électrique	PI : Placard
PF : Porte-fenêtre	R : Réfrigérateur
F : Fenêtre	C : Cuisson
Vext : Volets extérieurs	LL : Lave-linge
VRE : Volet roulant électrique	LV : Lave-vaisselle
	CE : Chauffe-eau électrique

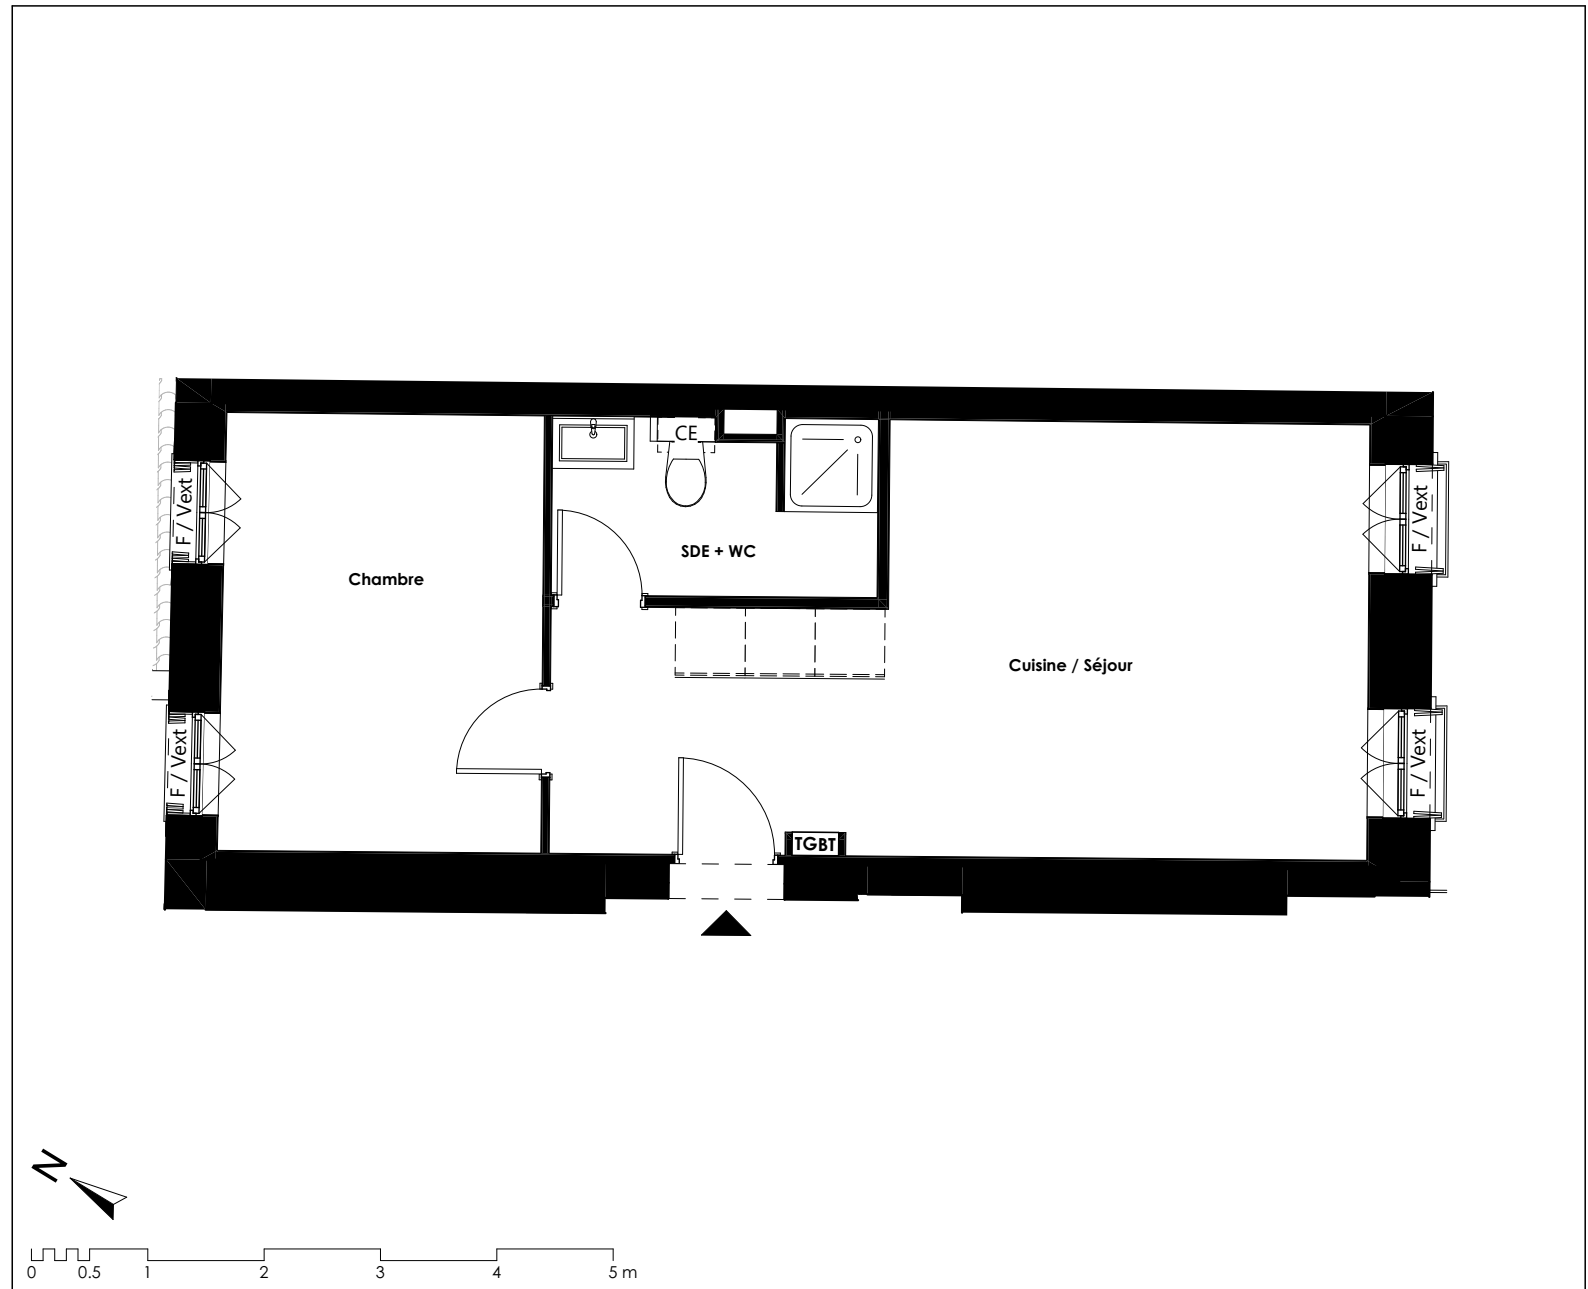

CARRE MARENGO
 33 RUE DU DIX AVRIL
 DATE : 14/03/2024, INDICE : provisoire



NOTA : Des modifications sont susceptibles d'être apportées à ce plan en fonction des nécessités techniques de réalisation, tant en ce qui concerne les dimensions libres que l'équipement. Les retombées, les soffites, les faux plafonds, la dimension des gaines techniques ainsi que l'emplacement des équipements sont figurés à titre indicatif.

