



MAÎTRE D'OUVRAGE **SCCV PESSAC LECLERC**



UNE RÉALISATION **NACARAT**

ARCHITECTES **ATELIER D'ARCHITECTURE ALONSO SARRAUTE ASSOCIÉS**

## PLAN DE MASSE

ADRESSE **145 & 147 AVENUE DU GÉNÉRAL LECLERC  
33 600 - PESSAC**

DATE : **JANVIER 2022** INDICE : **3**

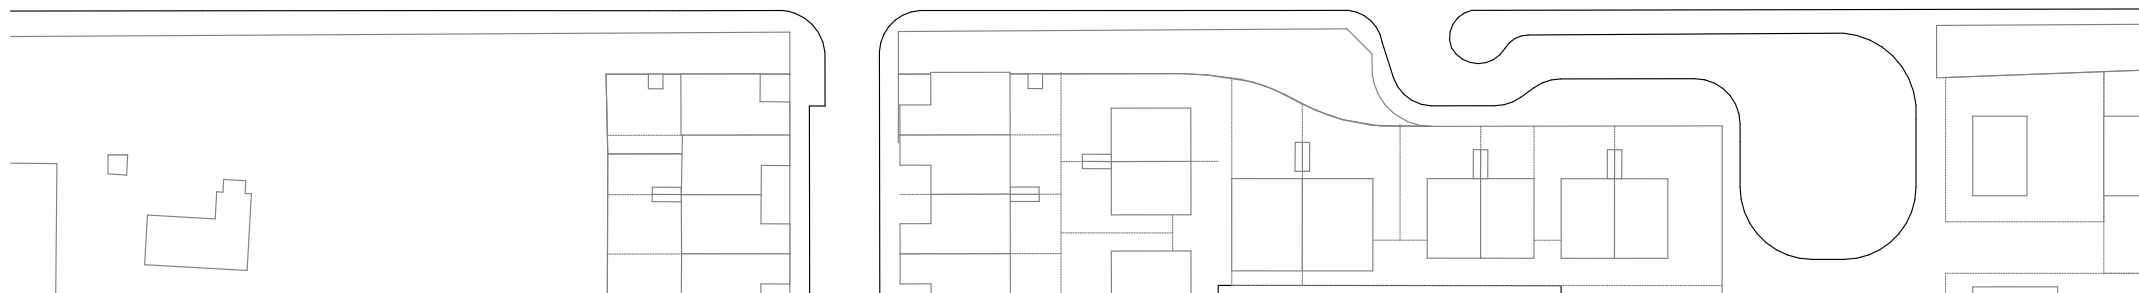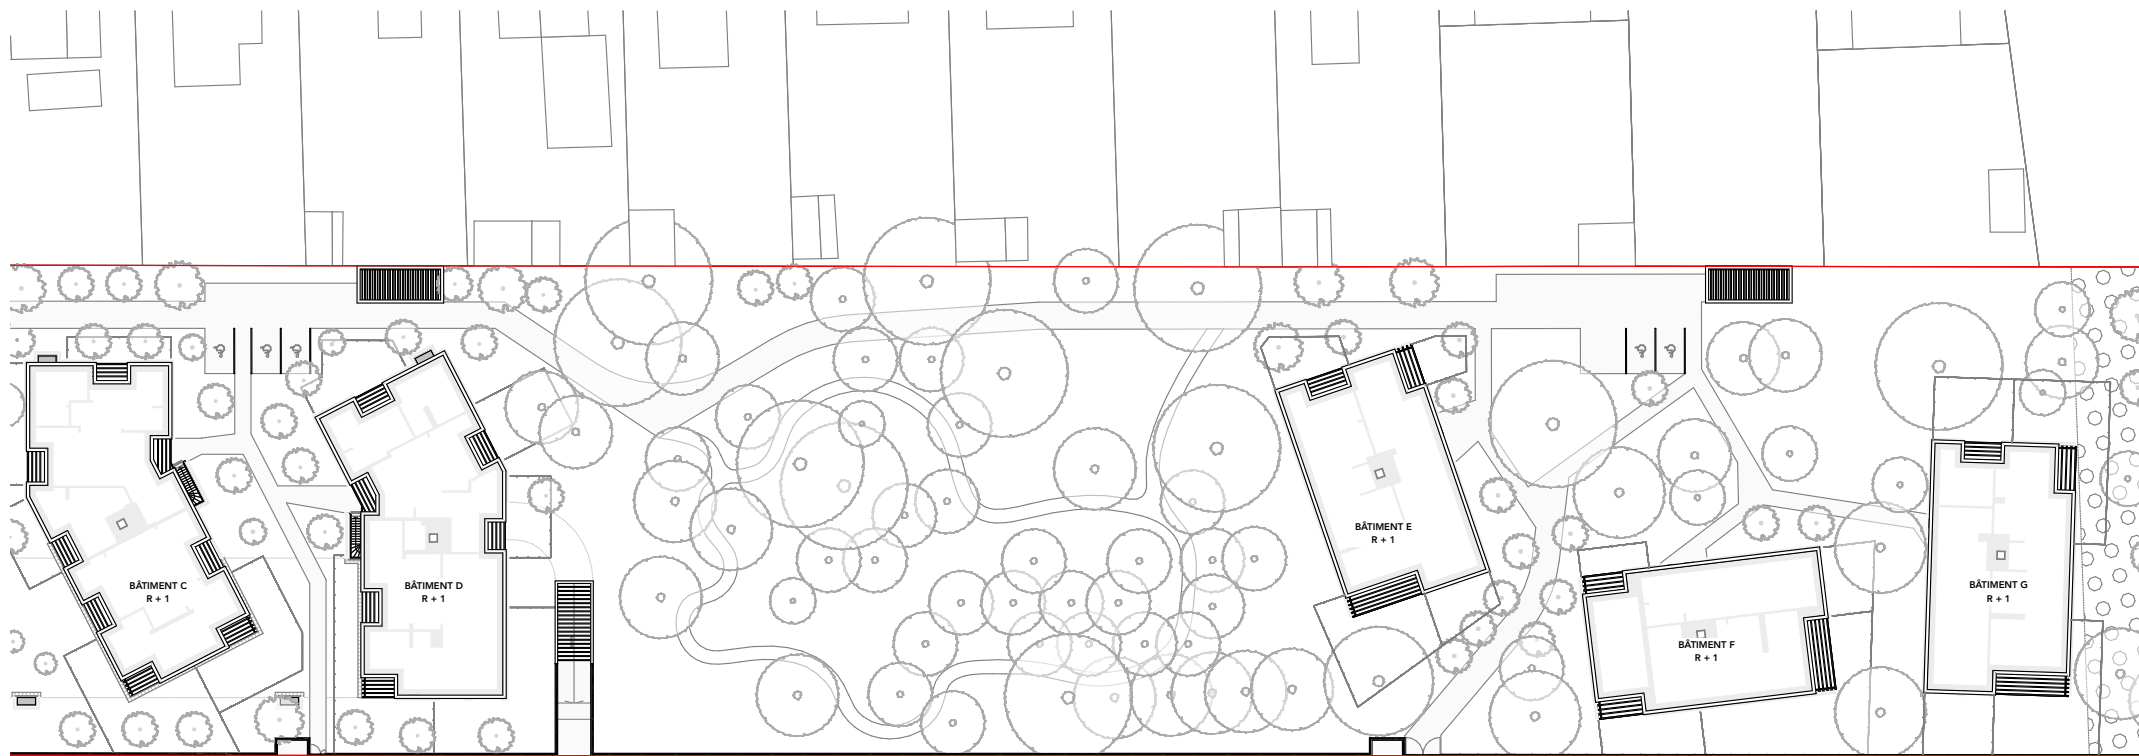

**NOTA :**

Le présent document exprime la disposition générale de l'appartement.  
Lors de la réalisation, la société se réserve le droit d'apporter des modifications dues à des impératifs d'ordre technique, administratif ou normatif.  
Les surfaces indiquées sont approximatives. Les retombées, soffites, faux-plafonds, canalisations ainsi que l'emplacement des équipements sont figurés à titre indicatif.  
Les éléments de mobilier et d'installation figurant sur les plans ont été dessinés à titre d'exemple d'aménagement et ne constituent de ce fait aucun service ni fourniture contractuelle.

0 m 5 m 10 m 20 m 30 m

