


1^{er} étage

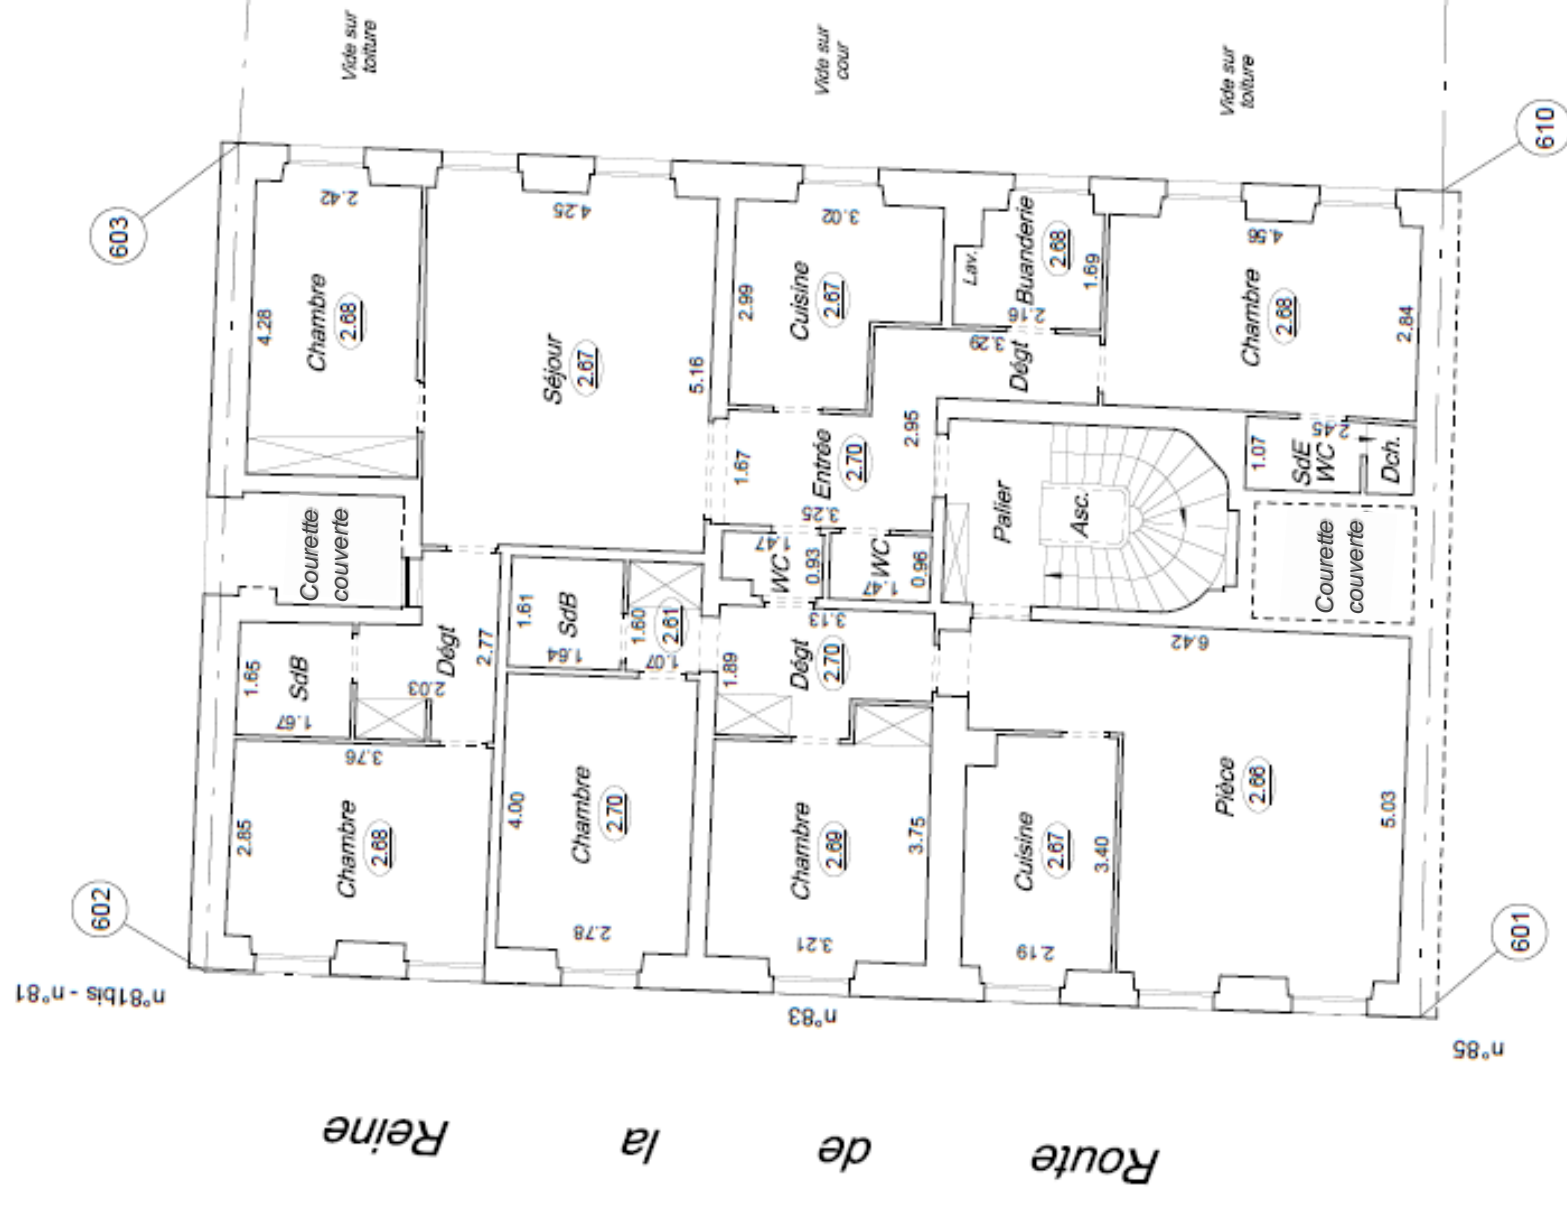

2^{ème} étage



Echelle : 1/100



Dressé par le Cabinet TARTACEDE-BOLLAERT - Géomètres-Experts D.P.L.G. Associés - 29, rue de la Fontaine au Roi - 75011 PARIS
 Téléphone : 01 44 79 00 44 - Télécopie : 01 44 79 00 22 - www.tartacede-bollier-geometre-expert.fr
 Rét. : 19-234/191057 - Septembre 2019 - B.D.
 210146 - Février 2021 - M.M/G.B.