




REPERAGE PLAN DE MASSE

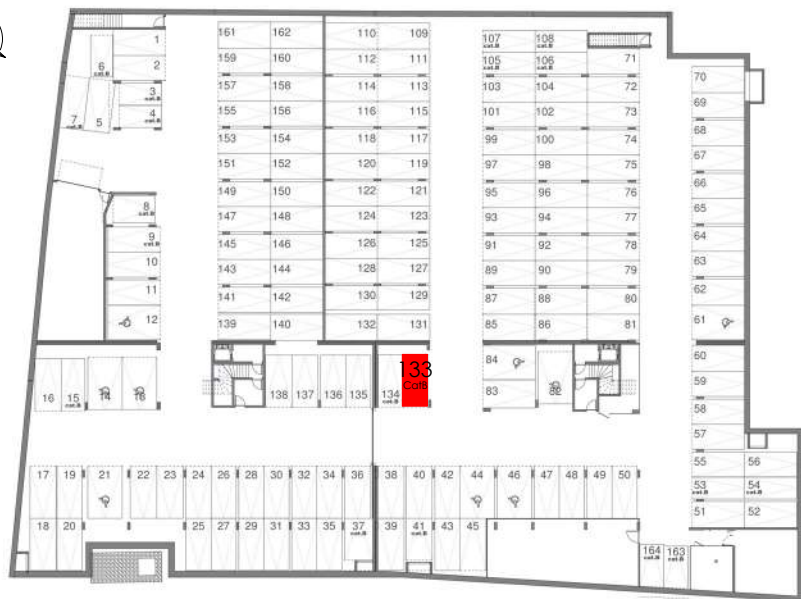

REPERAGE PARKINGS
SOUS-SOL

ILONA

81 Avenue de Toulouse
CASTANET TOLOSAN

A 107

T1 Bis

R+1


Réalisation d'un collectif de 116 logements



Construction en cours de certification



ILONA - A 107

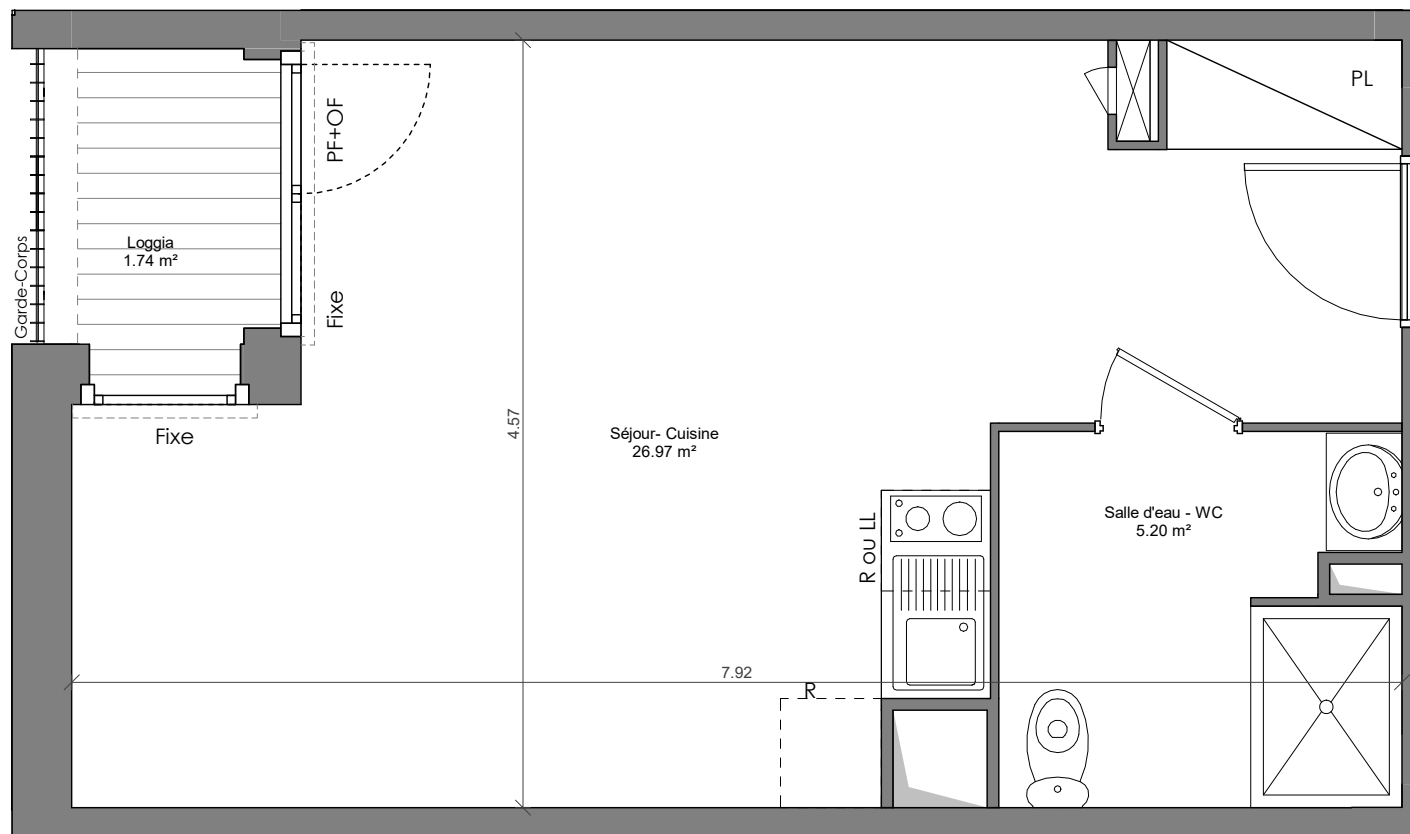

A 107 - T1 Bis - Niveau +1

Surfaces habitables

Séjour - Cuisine	26.97 m ²
Salle d'eau - WC	5.20 m ²

La surface des pièces indiquée inclut la surface des placards.

Total surface habitable	32.17 m²
Loggia	1.74 m ²
Total surfaces annexes	1.74 m²
Parkings	n° 133

15 Juillet 2022

indice D



NOTA : Le présent document est susceptible de modifications techniques et / ou administratives.
 Les équipements et réseaux divers, les appareillages électriques, leur nature et leur nombre, sont donnés à titre indicatif.
 Seuls les éléments n'étant pas matérialisés par une croix en pointillé sont fournis. Le mobilier est représenté à titre indicatif.
 Les surfaces des jardins à jouissance privative sont données à titre indicatif et ne correspondent pas à des surfaces arpentées.
 La contenance pourra varier de plus ou moins 20 %.



Construction en cours de certification

Légende

	Faux plafond		Tableau Électrique
	Volet roulant	R	emplacement réfrigérateur
PF+OF	porte fenêtre+ouverture à la française	LL	emplacement lave linge
F+OF	Fenêtre+ouverture à la française (allège vitrée fixe)	LV	emplacement lave vaisselle
OB	Oscillo Battant		gaine technique
OF	ouverture à la française	PL	Placard