



MEET CITY

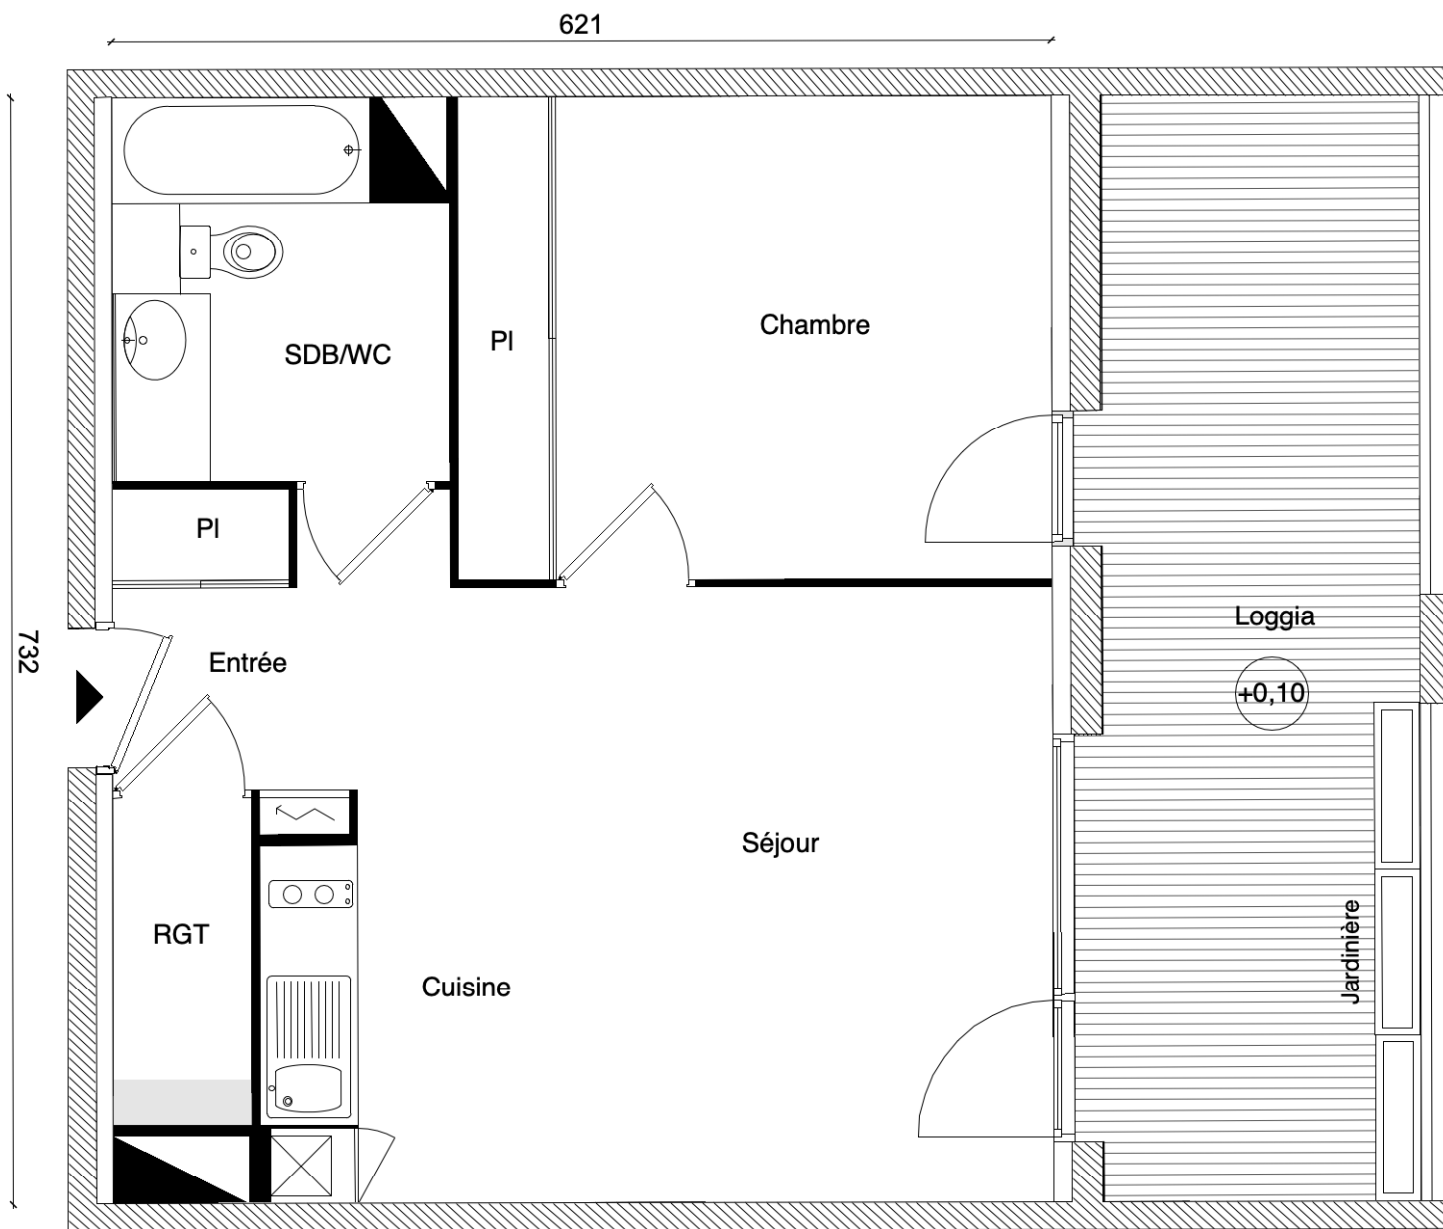

 Soffite

13 Mai 2022

Le présent document est susceptible de modifications techniques et administratives.
La hauteur des seuils d'accès aux loggias, terrasses et balcons est liée aux contraintes structurelles et au respect des normes constructives et DTU en vigueur.

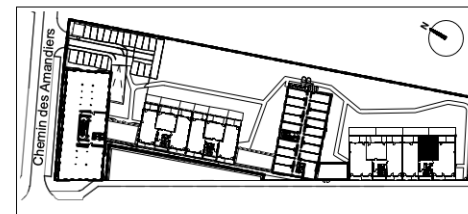

Bâtiment A
Appartement n° 07
Type T2
Niveau 2e étage

Entrée + Séjour + Cuisine 23,86 m²
Salle de Bain + WC 5,34 m²
Chambre 12,52 m²
Rangement 2,02 m²

Surface Habitable 43,74 m²

Loggia 15,33 m²

La surface des pièces comprend la surface des placards

V2S Architectes
SARL d'architecture B, M & B

GREENCITY
IMMOBILIER

NOUS AVONS TANT À CONSTRUIRE

2, ESPLANADE COMPANS CAFFARELLI
IMMEUBLE TOULOUSE 2000 - 31000 TOULOUSE

TÉL. 05 62 27 27 00 FAX 05 61 22 11 79
WWW.GREENCITYIMMOBILIER.FR