




REPERAGE PLAN DE MASSE

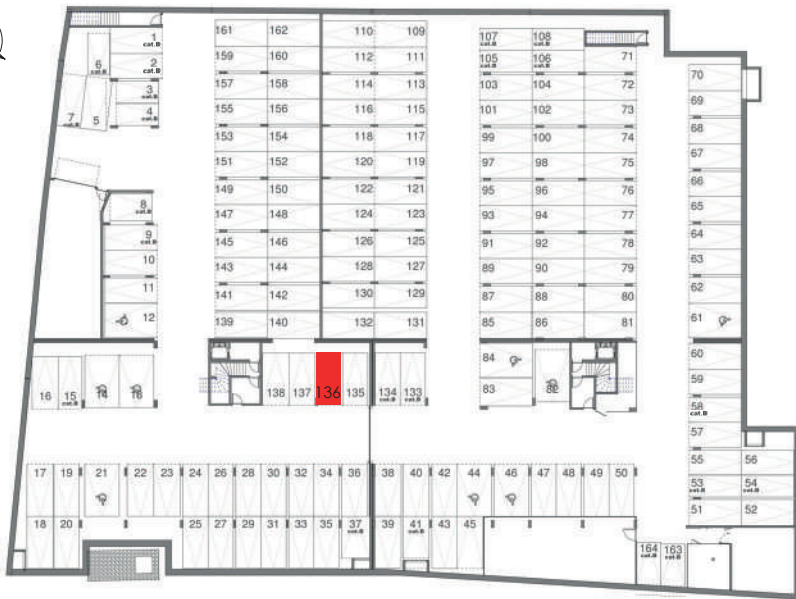

REPERAGE PARKINGS SOUS-SOL

ILONA

81 Avenue de Toulouse
CASTANET TOLOSAN

B 011

T1

RDC



Réalisation d'un collectif de 116 logements



Construction en cours de certification



ILONA - B 011

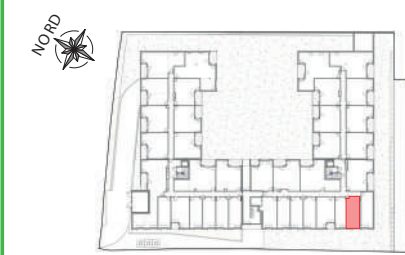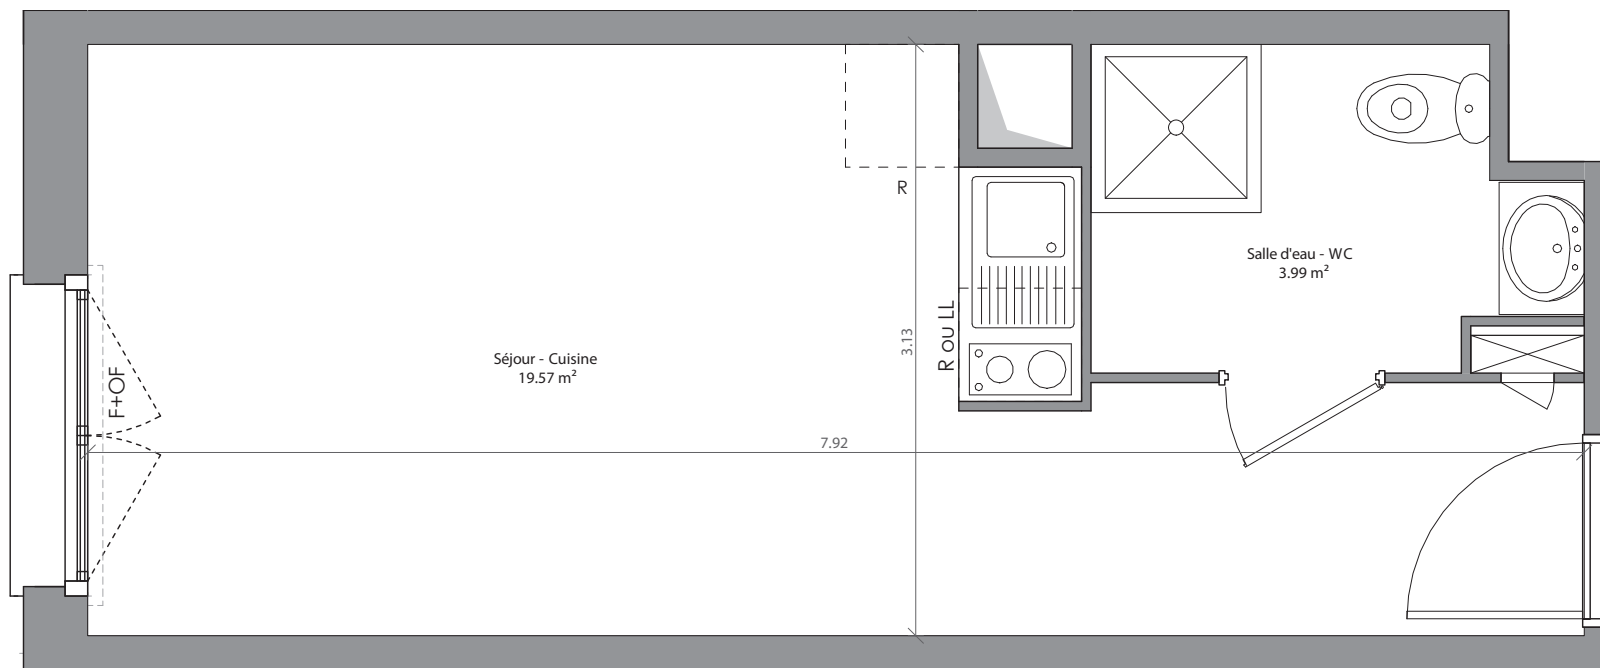

B 011 - T1 - Niveau 0

Surfaces habitables

Séjour - Cuisine	19.57 m ²
Salle d'eau - WC	3.99 m ²

La surface des pièces indiquée inclut la surface des placards.

Total surface habitable	23.56 m ²
Total surfaces annexes	—
Parkings	n°136

08 Novembre 2022 indice E



	Faux plafond		Tableau Électrique
	Volet roulant	R	emplacement réfrigérateur
PF+OF	porte fenêtre+ouverture à la française	LL	emplacement lave linge
F+OF	Fenêtre+ouverture à la française (allège vitrée fixe)	LV	emplacement lave vaisselle
OB	Oscillo Battant		gaine technique
OF	ouverture à la française	PL	Placard

NOTA : Le présent document est susceptible de modifications techniques et / ou administratives.
 Les équipements et réseaux divers, les appareillages électriques, leur nature et leur nombre, sont donnés à titre indicatif.
 Seuls les éléments n'étant pas matérialisés par une croix en pointillé sont fournis. Le mobilier est représenté à titre indicatif.
 Les surfaces des jardins à jouissance privative sont données à titre indicatif et ne correspondent pas à des surfaces arpentées.
 La contenance pourra varier de plus ou moins 20 %.



Construction en cours de certification