



VILLA ARTY

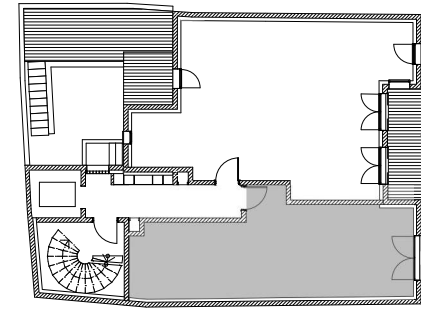

RUE JOUYE-ROUVE

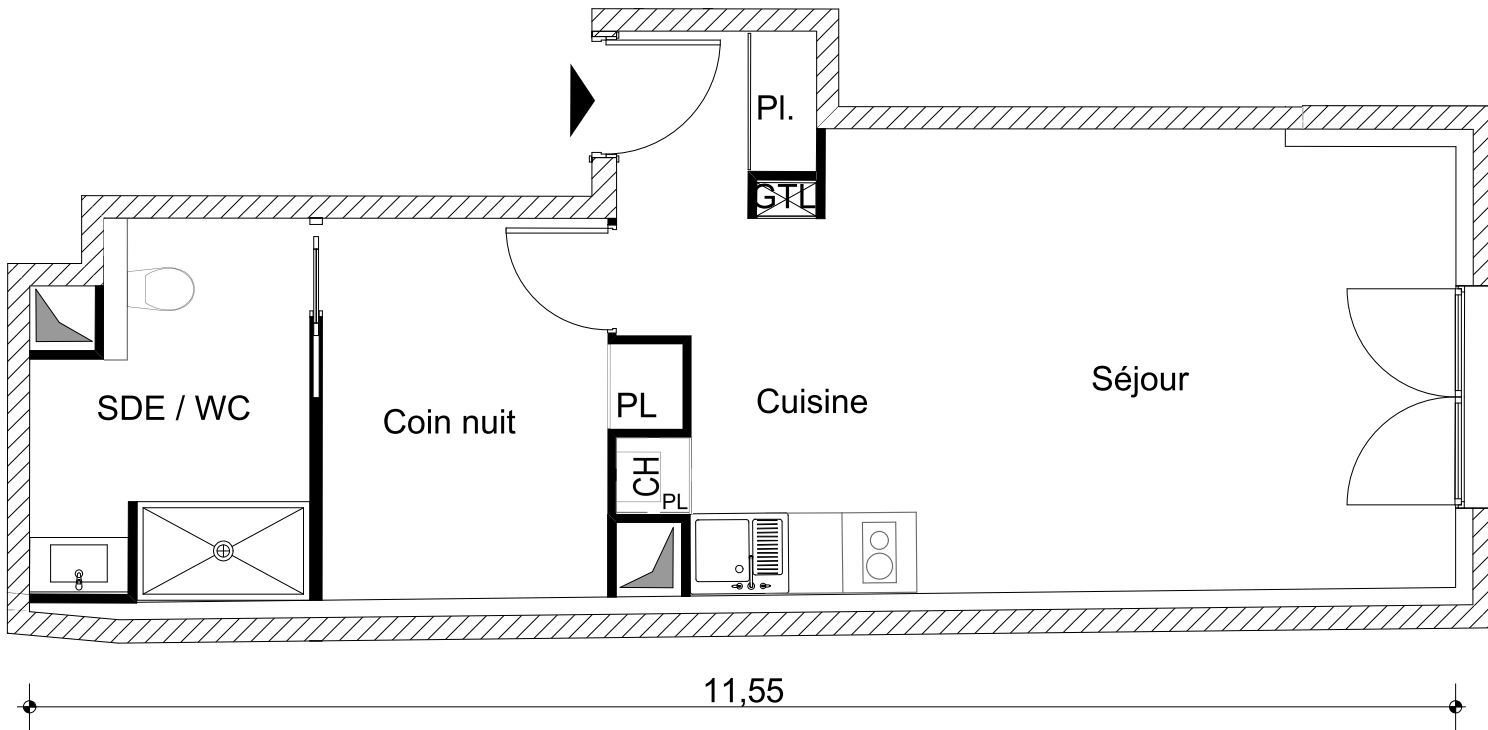

3,71

Appartement n°	02
Type	T1 bis
Niveau	1
Séjour / Cuisine	25,48 m ²
Coin nuit	7,62 m ²
Salle d'eau / WC	6,25 m ²
Surface habitable	39,35 m²

La surface des pièces comprend la surface des placards

Maître d'Oeuvre :
 Marielle TORDJEMAN
 Architecte DPLG
 9 Villa Poirier 75015 PARIS
 Tél. : 06 88 23 91 65



2, ESPLANADE COMPANS CAFFARELLI, IMMEUBLE TOULOUSE 2000, BATIMENT E2
 31000 TOULOUSE TEL.05 62 27 27 00 FAX 05 61 22 11 79

(Le présent document est susceptible de modifications techniques et administratives)

La hauteur des seuils d'accès aux loggias, terrasses et balcons est liée aux contraintes structurelles et au respect des normes constructives et DTU en vigueur