



Appartement de 2 pièces
n° 31 au Troisième étage

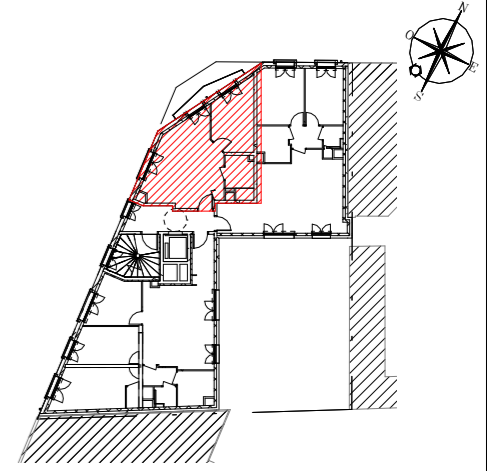

Séjour / Kitchenette	25,22 m ²
Chambre	11,42 m ²
SDE	4,91 m ²
SURFACE HABITABLE	41,55 m²
Balcon	2,96 m ²
SURFACE TOTALE PRIVATIVE	44,51 m²

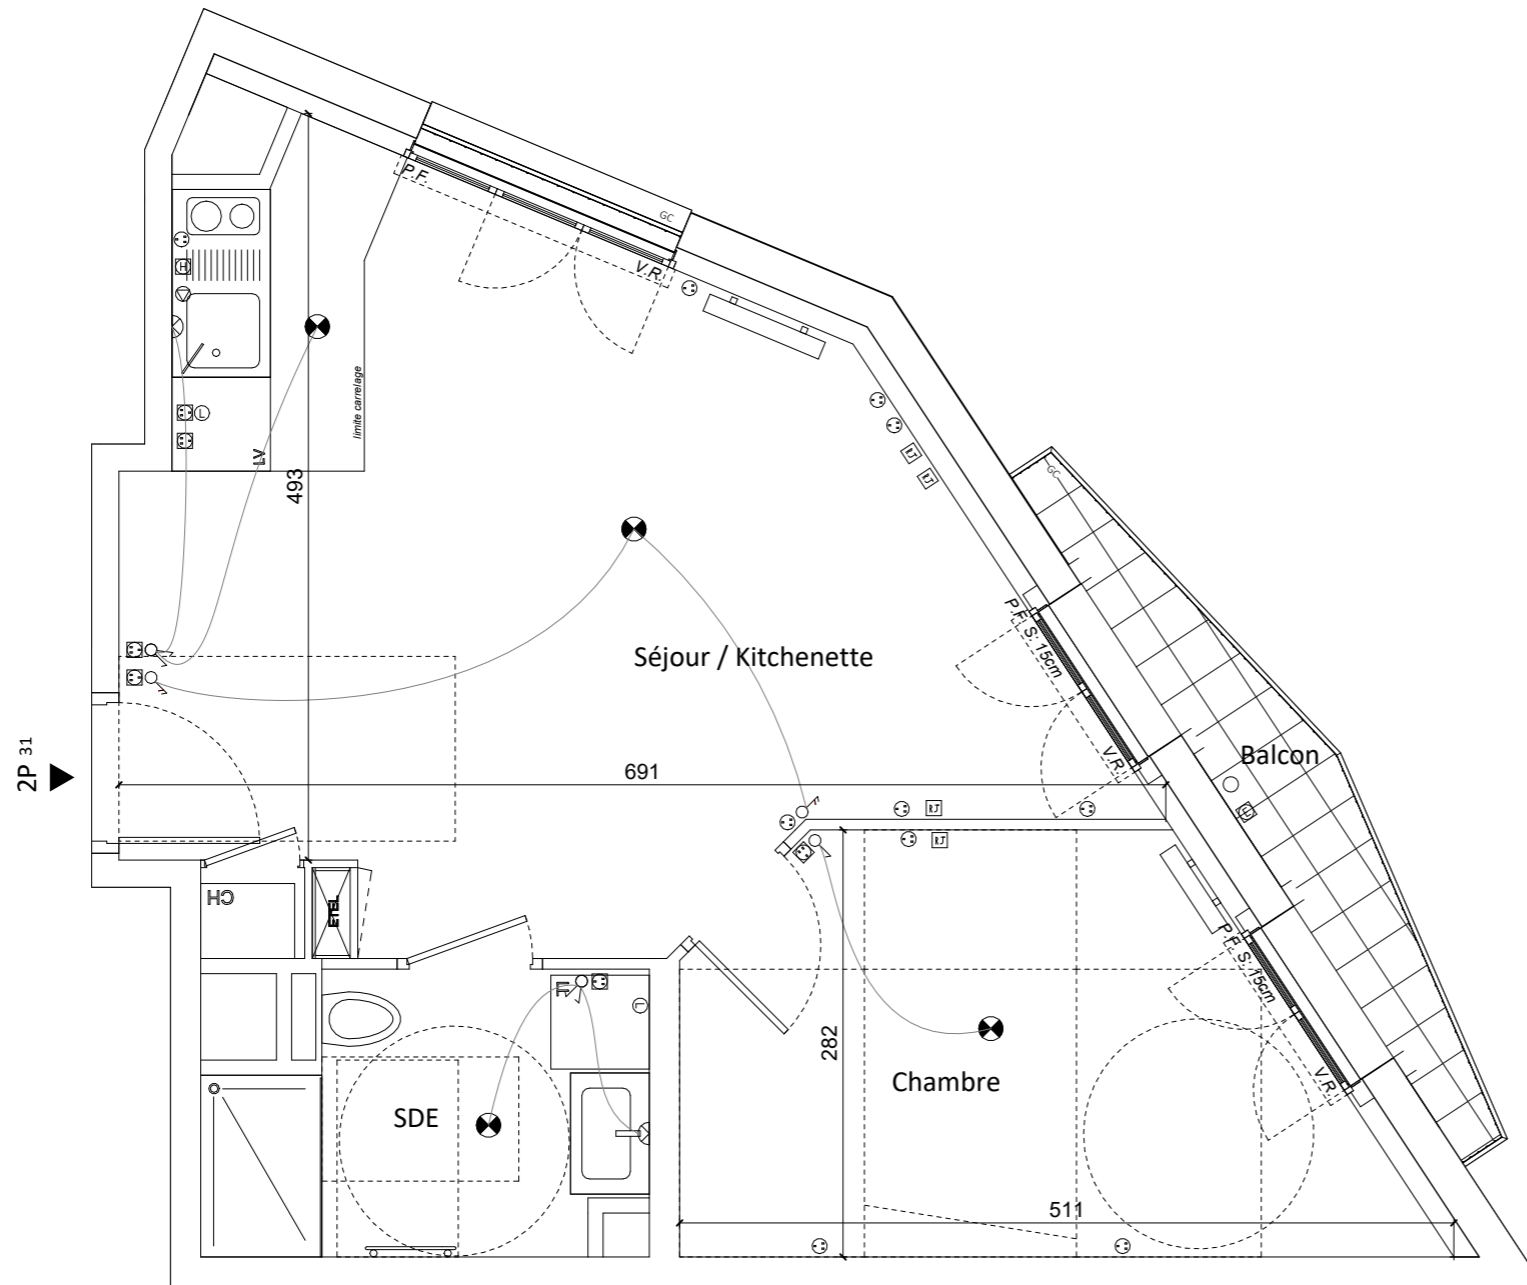

LEGENDE

- | | | | |
|--|--|--|--|
| | PRISE 16A | | VIDEOPHONE |
| | PRISE ETANCHE | | PRISE RJ 45 |
| | PRISE 32 Ampères | | TABLEAU ELECTRIQUE (GAINE TECHN. LOGEMENT) |
| | PRISE 16A SPECIALISEE (Lave-vaisselle ou Lave-linge) | | ROBINET DE PUISAGE |
| | PRISE 20A SPECIALISEE (Four) | | BALLON D'EAU CHAUDE |
| | PRISE 16A HAUTE | | CHAUDIERE MURALE |
| | SORTIE DE FIL HOTTE | | FAUX-PLAFOND, SOFFITE |
| | SPOT | | RADIATEUR |
| | SORTIE DE FIL EN PLAFOND | | SECHE-SERVIETTES |
| | SORTIE DE FIL EN APPLIQUE | | RETOMBEE DE POUTRE |
| | APPLIQUE SALLE DE BAIN | | INTERRUPTEUR SIMPLE |
| | APPLIQUE EXTERIEURE | | INTERRUPTEUR VA ET VIENT |
| | | | INTERRUPTEUR DOUBLE |

EMPLACEMENTS ELEMENTS DE CUISINE :

- | | | | |
|----|--------------------------|-----|---------------|
| VR | VOILET ROULANT | CUI | BLOC CUISSON |
| S | HAUTEUR DE SEUIL (en cm) | F | REFRIGERATEUR |
| LV | LAVE VAISSELLE | LL | LAVE LINGE |

Commentaires :