



Appartement de 3 pièces
n° 42 au Quatrième étage

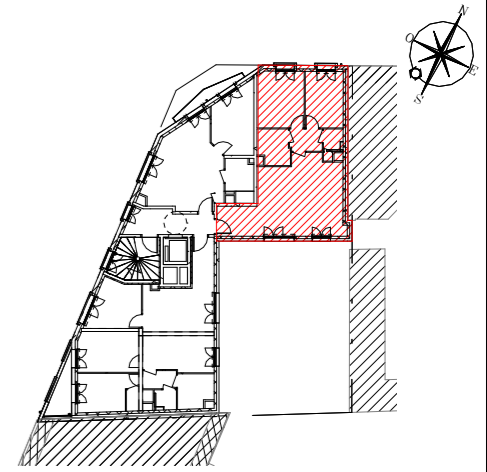

Séjour / Cuisine	33,84 m ²
Chambre 1	11,61 m ²
Chambre 2	9,34 m ²
SDB	4,83 m ²
WC	2,17 m ²
DGT	3,16 m ²
SURFACE HABITABLE	64,95 m²

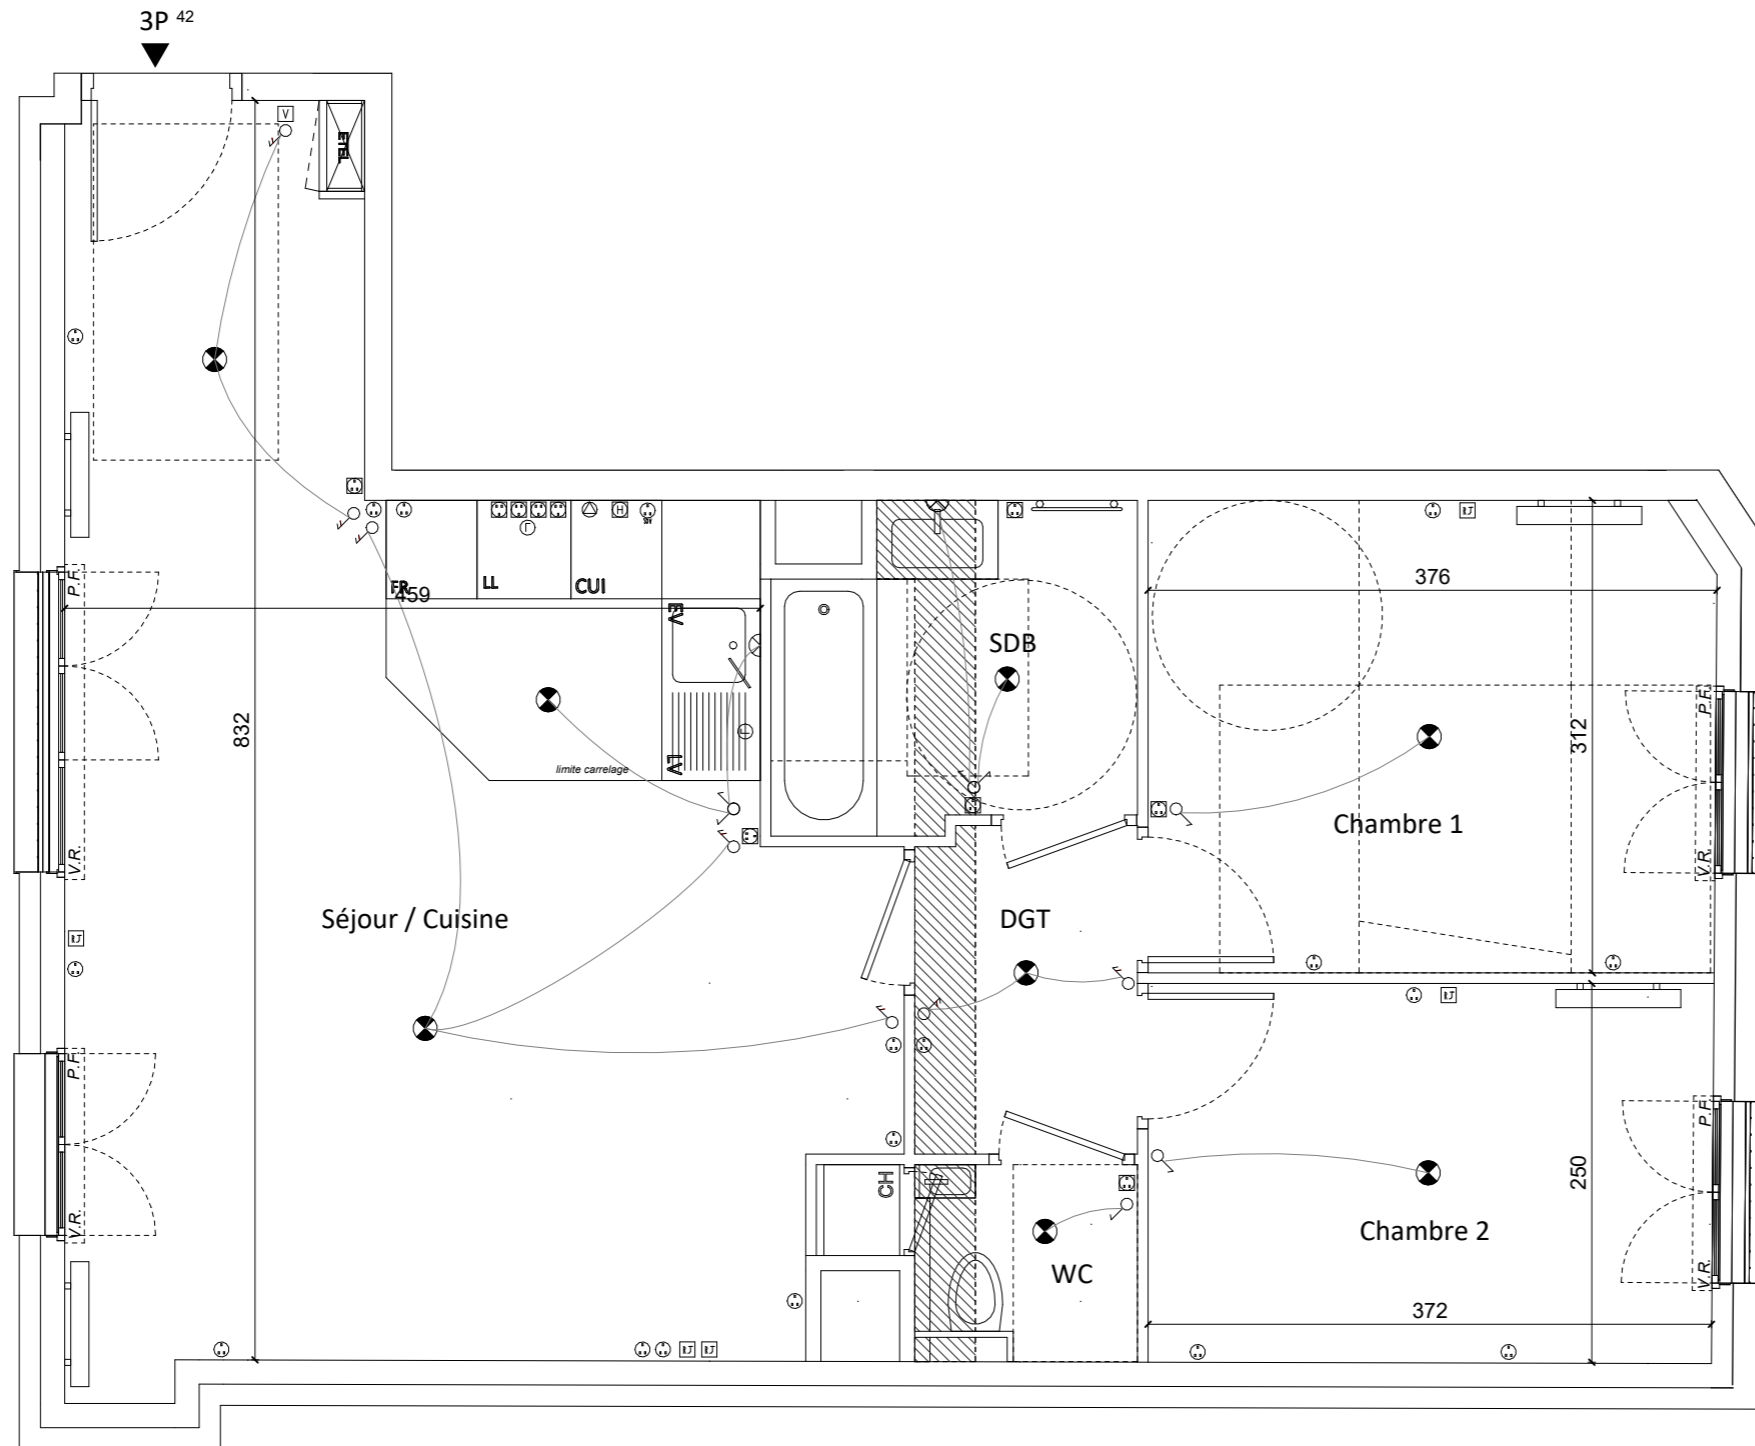

LEGENDE

PRISE 16A	VIDEOPHONE
PRISE ETANCHE	PRISE RJ 45
PRISE 32 Ampères	TABLEAU ELECTRIQUE (GAINE TECHN. LOGEMENT)
PRISE 16A SPECIALISEE (Lave-vaisselle ou Lave-linge)	ROBINET DE PUISAGE
PRISE 20A SPECIALISEE (Four)	BALLON D'EAU CHAUDE
PRISE 16A HAUTE	CHAUDIERE MURALE
SORTIE DE FIL HOTTE	FAUX-PLAFOND, SOFFITE
SPOT	RADIATEUR
SORTIE DE FIL EN PLAFOND	SECHE-SERVIETTES
SORTIE DE FIL EN APPLIQUE	RETOMBEE DE POUTRE
APPLIQUE SALLE DE BAIN	INTERRUPTEUR SIMPLE
APPLIQUE EXTERIEURE	INTERRUPTEUR VA ET VIENT
	INTERRUPTEUR DOUBLE

EMPLACEMENTS ELEMENTS DE CUISINE :

VR	VOILET ROULANT	CUI	BLOC CUISSON
S	HAUTEUR DE SEUIL (en cm)	F	REFRIGERATEUR
LV	LAVE VAISSELLE	LL	LAVE LINGE

Commentaires :