


# LES BALCONS DE CERDAGNE

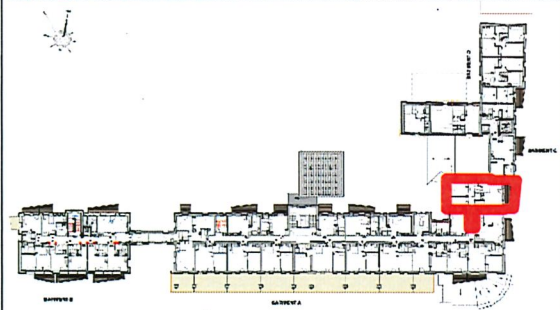

LOCALISATION

## TABLEAU DES SURFACES




Séjour / Cuisine	30,50
Entrée	6,80
dégagements	5,20
Salle d'eau	5,60
wc	2,00
Chambre1	12,60
Chambre2	10,30
<b>SURFACE HABITABLE</b>	<b>73,00</b>
Balcon	9,00

ÉTAGE	TYPE	N° APPT
<b>1<sup>er</sup> ETAGE</b>	<b>T3</b>	<b>A205</b>


LES SURFACES ET LES CÔTES DES PIÈCES PEUVENT VARIER DE 5% EN FONCTION DES CONTRAINTES TECHNIQUES.  
 LES SURFACES HACHURÉES CORRESPONDENT À DES PLAFONDS OU SOFFITES D'UNE HAUTEUR MINIMALE DE 2,15m.  
 LES ÉLÉMENTS DESSINÉS EN POINTILLÉS LE SONT À TITRE INDICATIF ET SONT NON CONTRACTUELS.  
 LES RETOMBÉES DE POUTRES, SOFFITES ET FAUX- PLAFONDS NE SONT PAS TOUTES REPRÉSENTÉES  
 LA SARL SE RÉSERVE LA POSSIBILITÉ D'APPORTER DES MODIFICATIONS DE DIMENSIONS LIBRES ET D'ÉQUIPEMENTS EN FONCTION DES CONTRAINTES TECHNIQUES DE CONSTRUCTION.

INDICE I/CPI

02-04-24

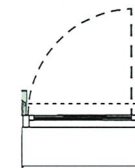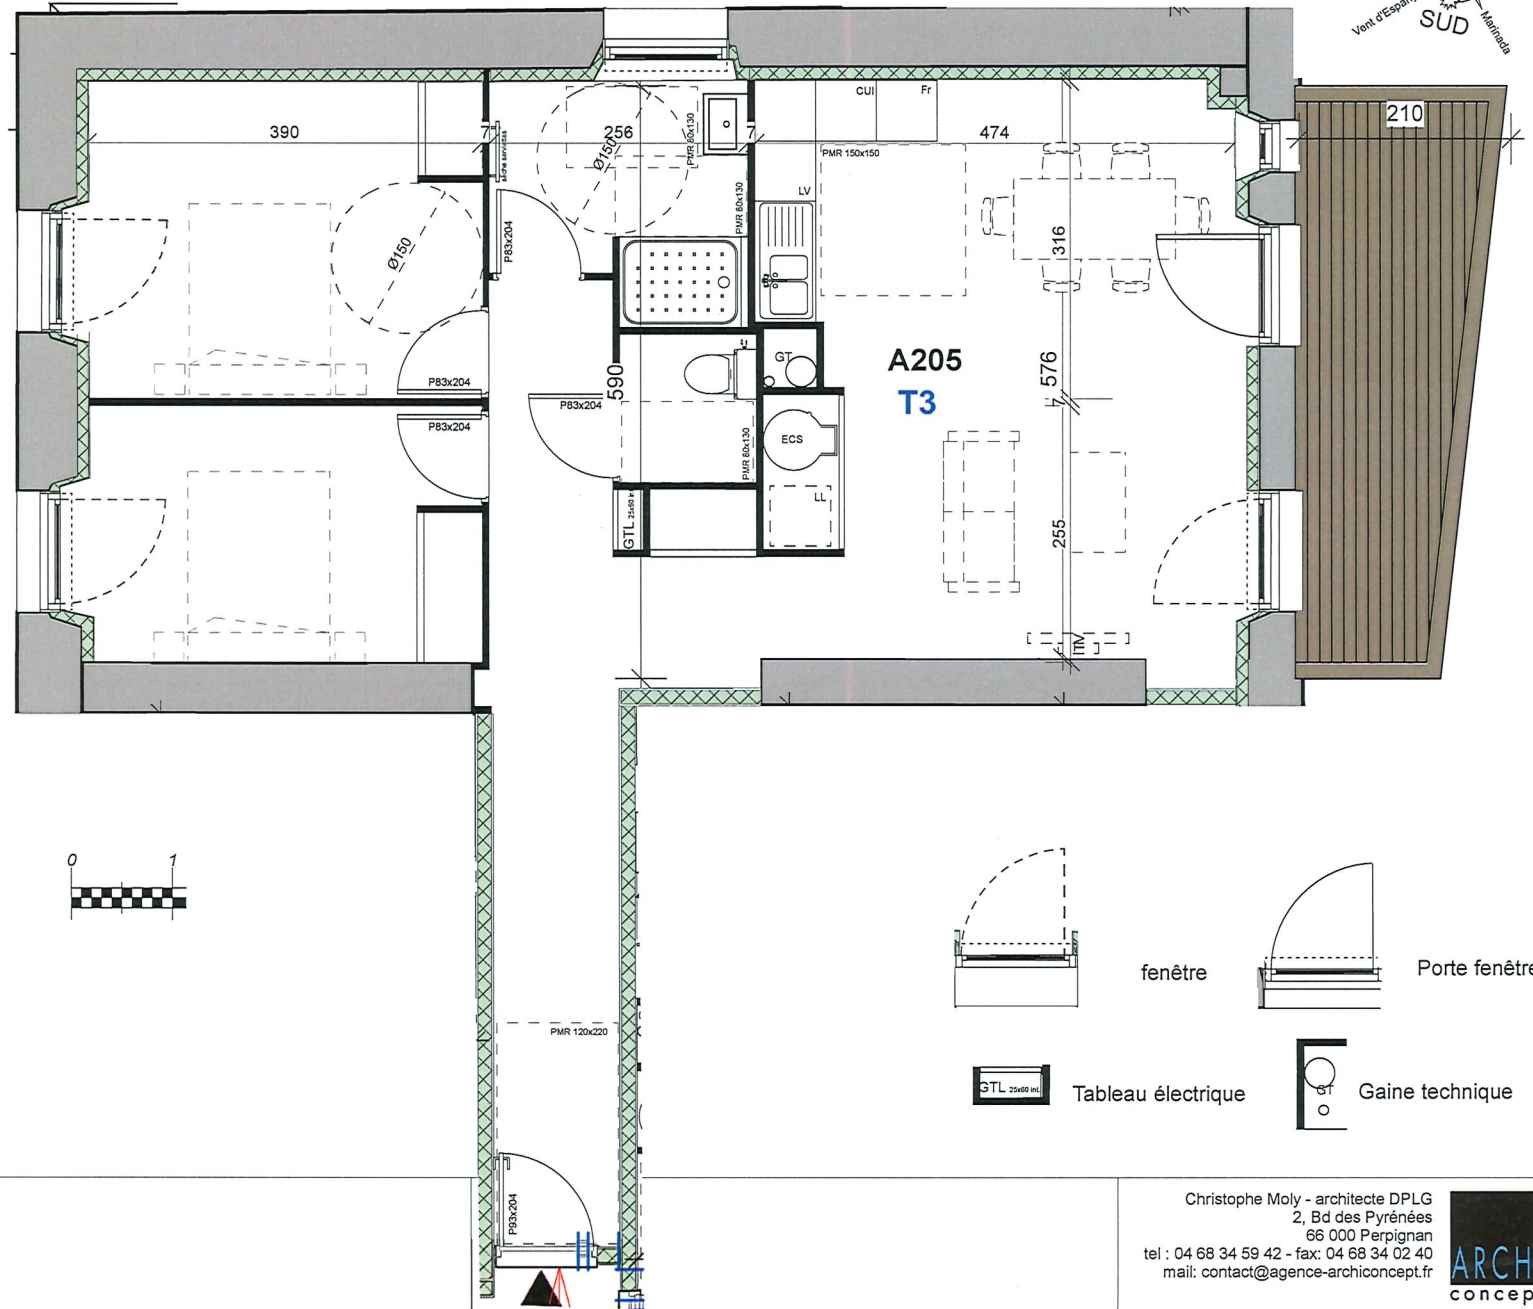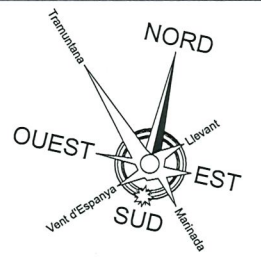

fenêtre

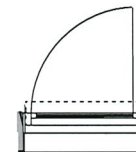

Porte fenêtre



Tableau électrique



Gaine technique

Christophe Moly - architecte DPLG  
 2, Bd des Pyrénées  
 66 000 Perpignan  
 tel : 04 68 34 59 42 - fax: 04 68 34 02 40  
 mail: contact@agence-archiconcept.fr

