



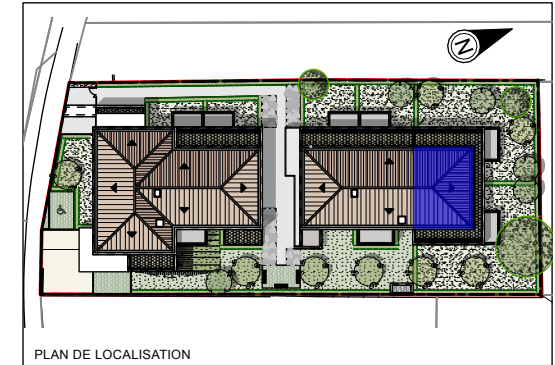

RESIDENCE
BOTANISTE

52 - 52 bis Rue Dominique Clos
31300 TOULOUSE

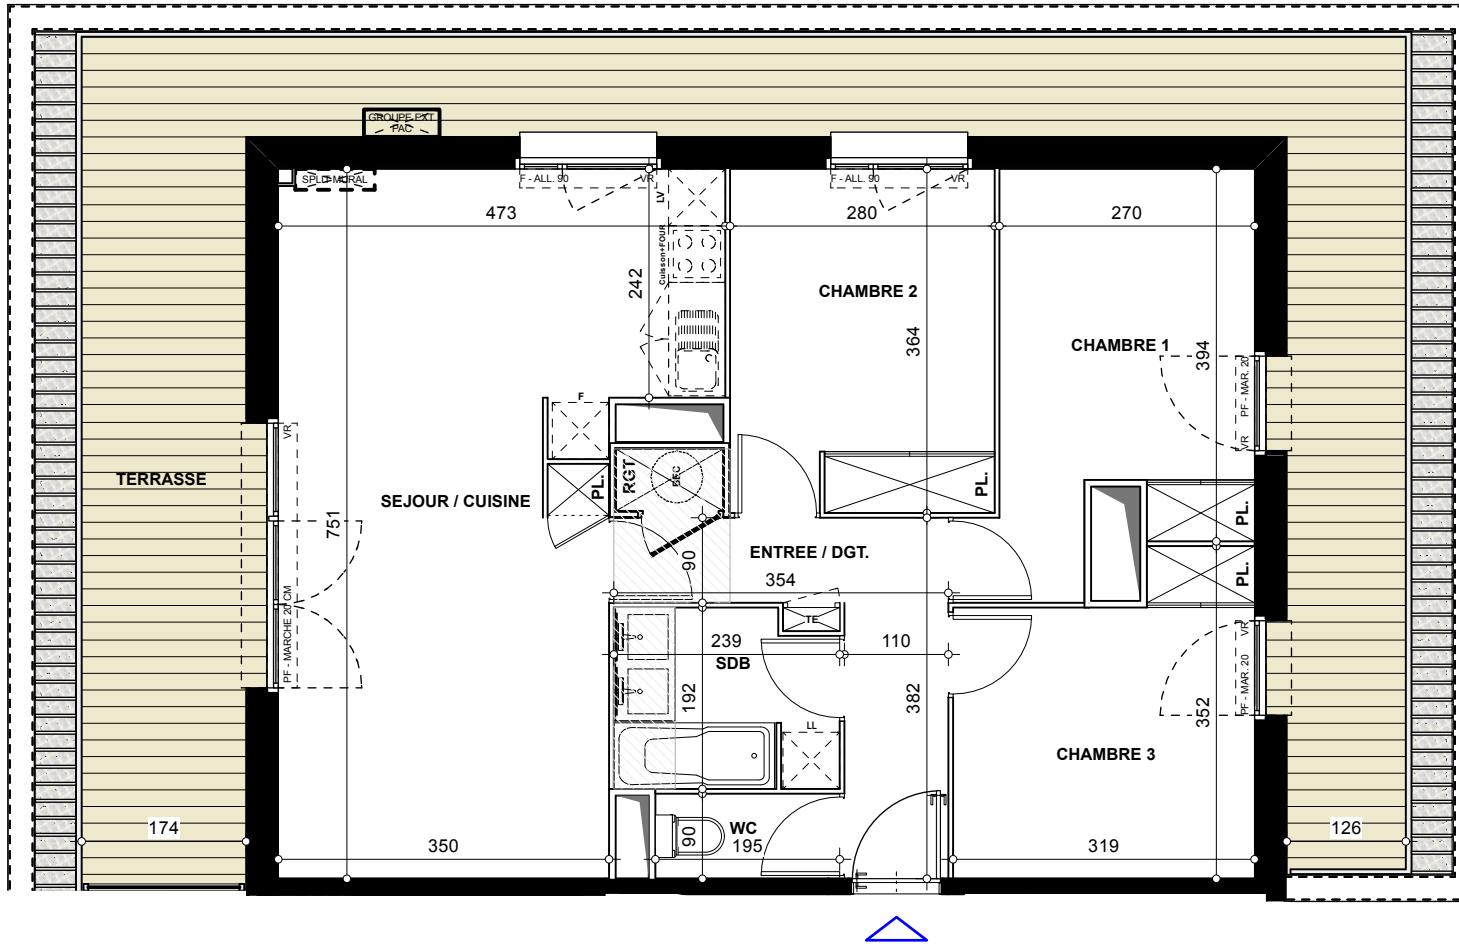

PLAN DE LOCALISATION

Bâtiment	Niveau	Type	N° Logt
B	R+2	T4	B203

SURFACES HABITABLES	
Entrée / Dégagement + Rangement	7,10 m ²
Séjour / Cuisine + Pl.	29,10 m ²
Chambre 1 + Pl.	11,10 m ²
Chambre 2 + Pl.	10,20 m ²
Chambre 3 + Pl.	10,00 m ²
Salle de bains	4,40 m ²
WC	1,80 m ²
TOTAL LOGEMENT	73,70 m²
Terrasse	38,40 m ²

VISA ACQUEREUR (date et signature)



LEGENDE			
	Faux Plafond Soffite		Split mural
	PL: Placard		LV: Emplacement lave vaisselle
	BEC: Ballon d'eau chaude thermodynamique		FOUR: Emplacement four
			LL: Emplacement lave linge
			R: Emplacement réfrigérateur
			F: Fenêtre
			PF: Porte Fenêtre
			VR: Volet roulant
			ALL: Allège
			TE: Tableau électrique
			Groupe extérieur PAC

Le présent plan est établi sur la base du dossier de réalisation et pourra subir des adaptations dimensionnelles, techniques et d'organisation, afin de répondre aux contraintes induites par les études détaillées d'exécution. Les poutres, soffites, faux-plafonds ainsi que les descentes EP n'apparaissent pas systématiquement sur ce plan. Les éléments de mobilier, meubles et plans de travail ne sont placés qu'à titre indicatif. (Perspectives, plans et surfaces susceptibles de variation en fonction des impératifs technique de mise en oeuvre)

16 Novembre 2023	INDICE A
------------------	----------