



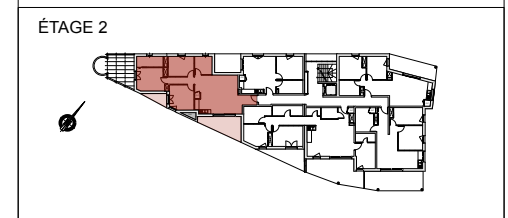

Appartement 204	TYPE 4
Séjour / cuisine	32,70 m ²
Chambre 1	12,75 m ²
Chambre 2	11,70 m ²
Chambre 3	10,45 m ²
Salle d'eau / wc	5,80 m ²
Salle d'eau	5,25 m ²
Dégagement	6,45 m ²
Surface habitable	85,10 m²
Terrasse	16,15 m ²
Surface extérieure	16,15 m²

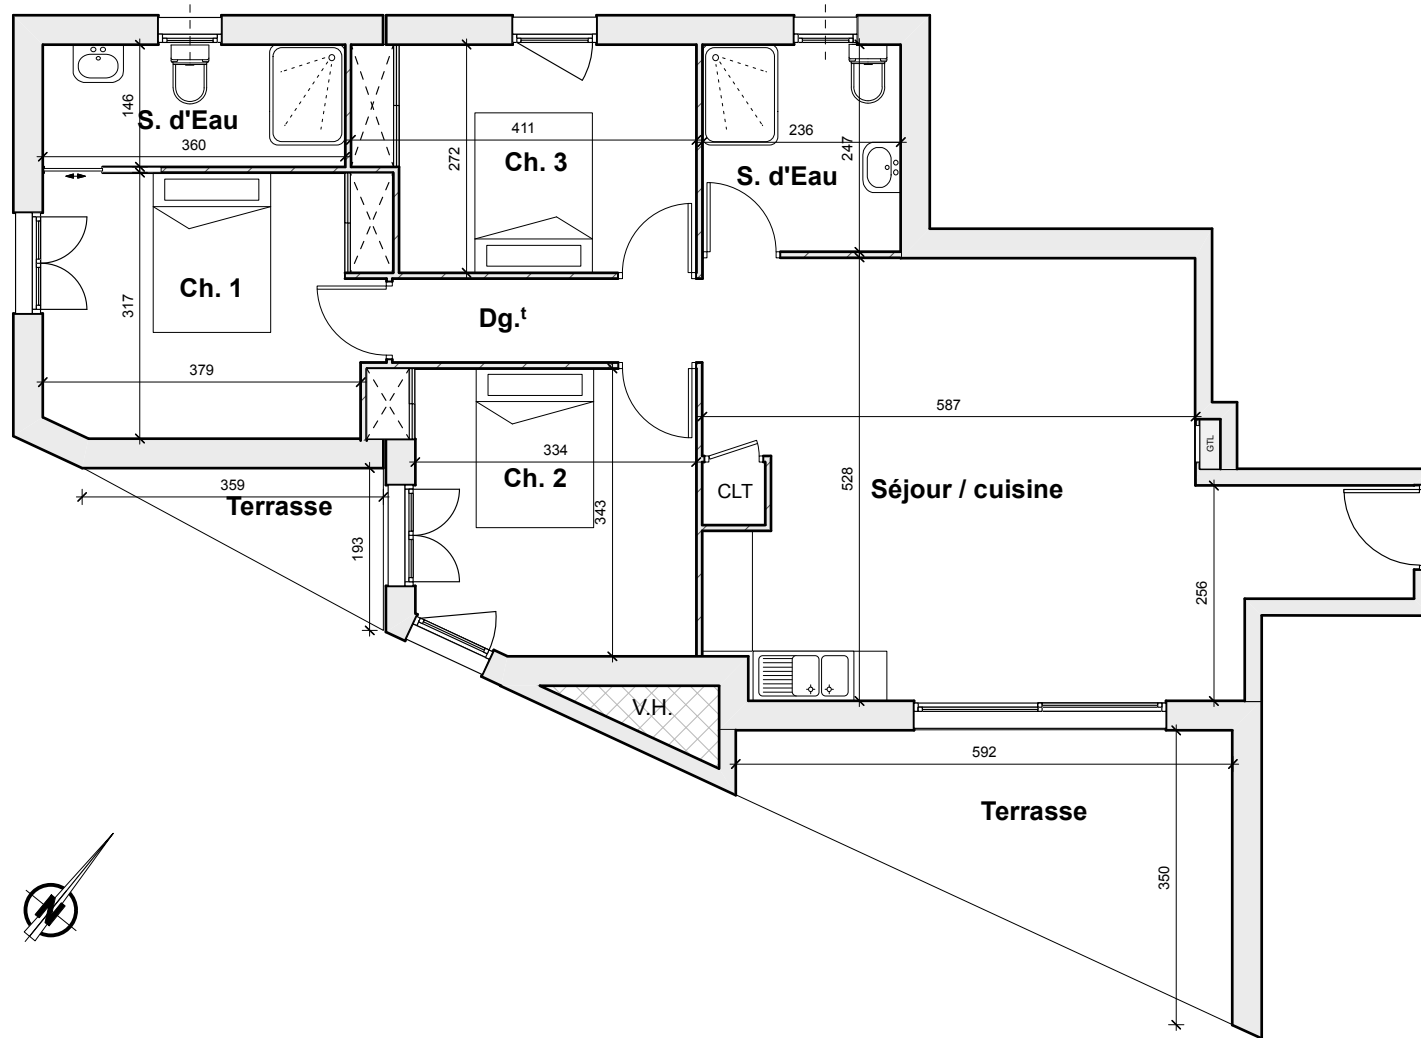

Robert GREFFE
Architecte DPLG



Des modifications sont susceptibles d'être apportées à ce plan en fonction des nécessités techniques de la réalisation, tant en ce qui concerne les dimensions libres, que l'équipement. Les cotes, surfaces et hauteurs sous-plafond indiquées sont approximatives. Les retombées, les faux-plafonds ainsi que l'emplacement des équipements sanitaires ne sont pas figurés ou le sont à titre indicatif. Les emplacements dévolus aux équipements ménagers et à ceux liés au lavage du linge sont représentés sur le plan de vente en correspondance avec les différents raccordements nécessaires en électricité et en eau, aucun de ces éléments n'est fourni, à l'exception de ceux indiqués au descriptif.