
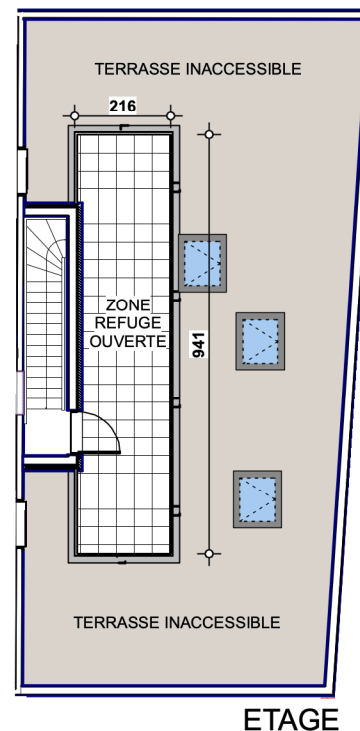
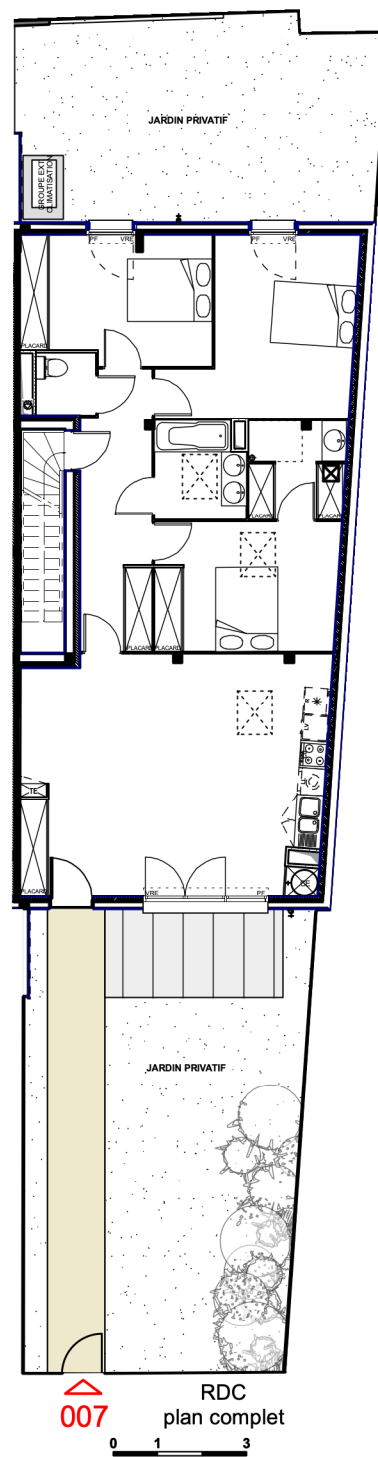


Résidence OHM

19 rue Jean Gayral 31200 Toulouse

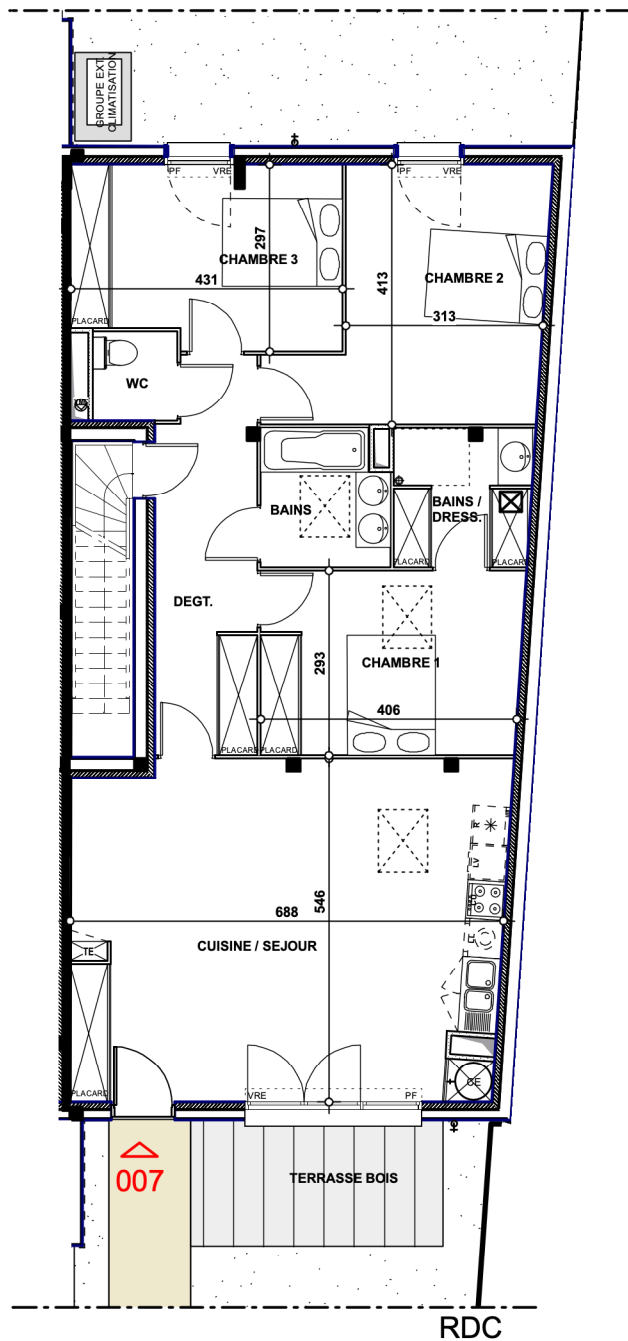


0 1 3

LEGENDE	
	Fenêtre de toit
	Faux Plafond Soffite
PL:	Placard
CE:	Chauffe eau
CU:	Emplacement cuisson
FR:	Emplacement frigo
LL:	Emplacement lave linge
LV:	Emplacement lave vaisselle
F:	Fenêtre
PF:	Porte Fenêtre
VRE:	Volet roulant électrique
All.:	Allège
All.V.:	Allège vitrée
TE:	Tableau électrique



Appartement N°:	007
Type:	T4
Niveau:	RDC

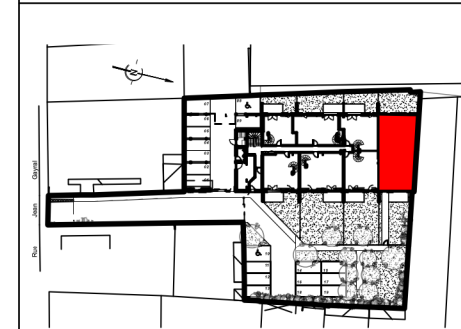

SURFACE HABITABLE: 95,70 m²

SÉJOUR / CUISINE	36,20 m ²
CHAMBRE 1	12,00 m ²
DRESSING / SDE	5,10 m ²
CHAMBRE 2	13,90 m ²
CHAMBRE 3	12,10 m ²
DÉGAGEMENT	9,90 m ²
SALLE DE BAINS	4,60 m ²
WC	1,90 m ²

TOTAL ANNEXE 115,00 m²

TERRASSE	8,00 m ²
JARDIN PRIVATIF 1	52,00 m ²
JARDIN PRIVATIF 2	35,00 m ²
ZONE REFUGE	20,00 m ²

Date d'expédition: 08/02/2023 Indice: D

Des modifications sont susceptibles d'être apportées à ce plan en fonction des nécessités techniques de la réalisation, tant en ce qui concerne les dimensions libres, que l'équipement. Les surfaces et les hauteurs sous plafond sont approximatives. Les retombées, soffites, faux plafond ainsi que l'emplacement des équipements sanitaires ne sont pas tous figurés ou le sont à titre indicatif.