
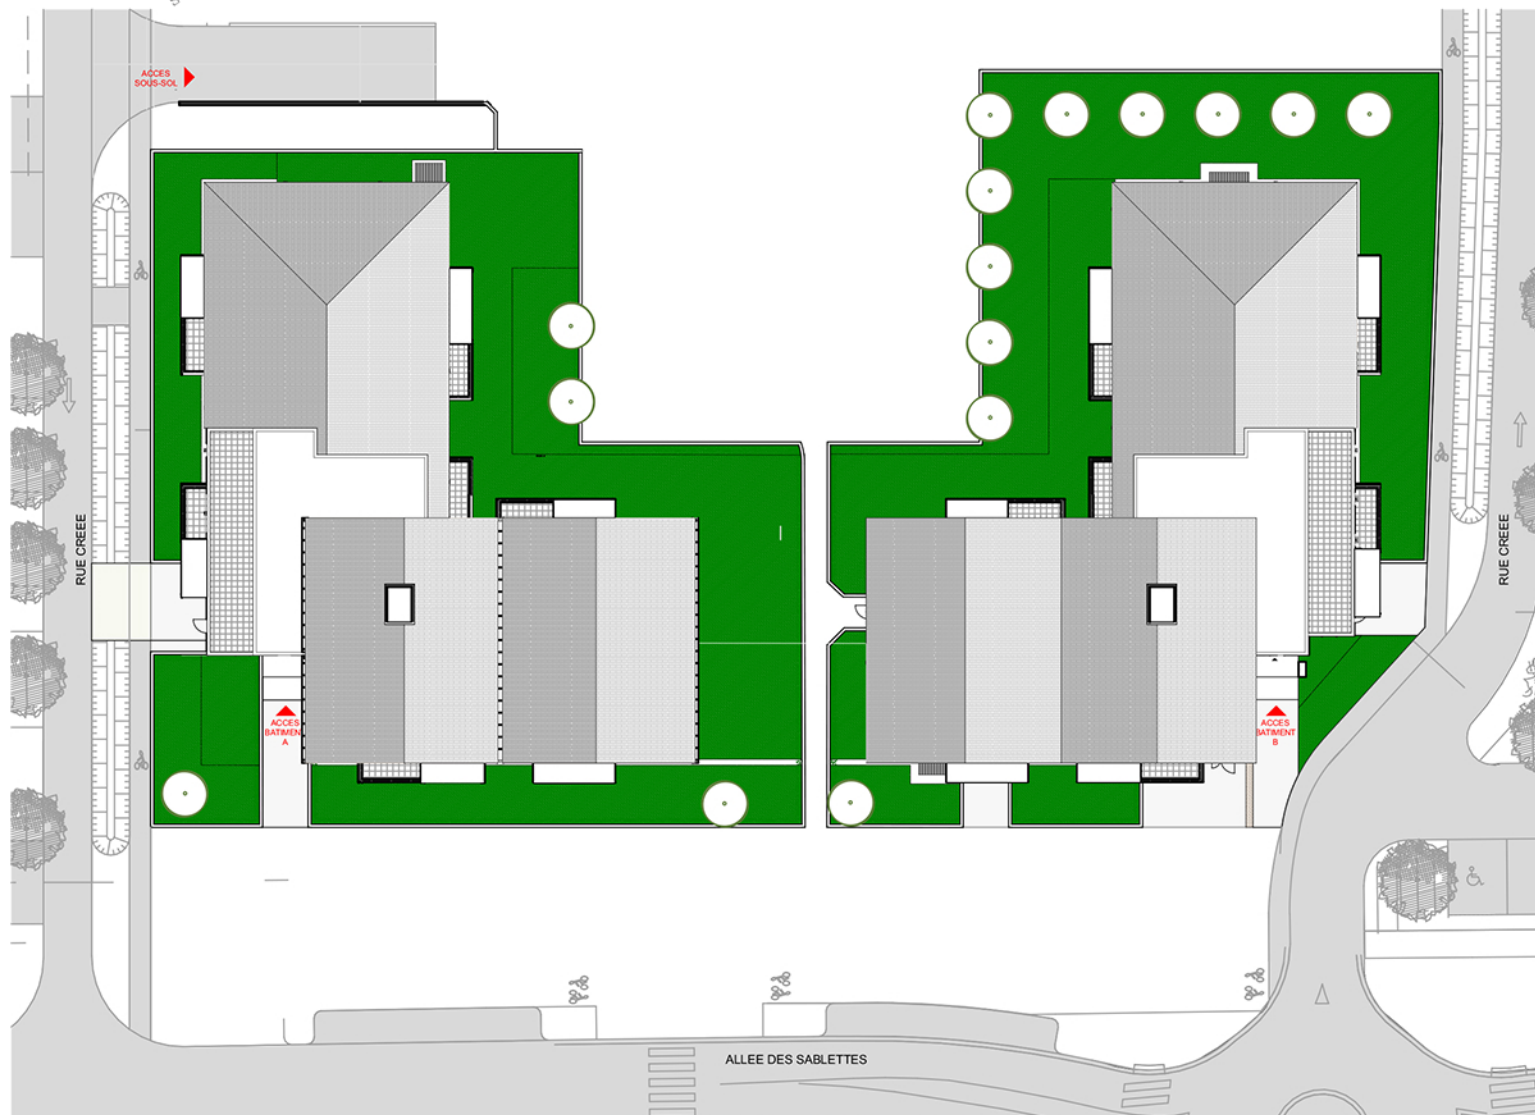


Le Clos des Sablettes

LAUNAGUET

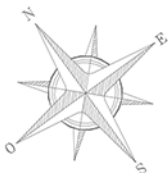

0m 5m 10m 15m 20m

 **LES NOUVEAUX
CONSTRUCTEURS**

Plan provisoire :
Les éléments de structure (poteaux, poutres...) les gaines, les soffites, sont susceptibles d'être modifiés.

allée des Sablettes
31140 LAUNAGUET

PLAN DE MASSE

PLAN NOTAIRE

INDICE : APS DATE : 26/03/2024

Des modifications sont susceptibles d'être apportées à ce plan en fonction des nécessités techniques, de la réalisation tant en ce qui concerne les dimensions libres que l'équipement. Les surfaces sont approximatives. Les retombées, soffites, faux plafond, équipements sanitaires ainsi que le calepinage et dimensions des carrelages sont figurés à titre indicatif, et peuvent subir des modifications pour impératif technique. Les appareils ménagers ne sont pas fournis. Les volets roulants seront prévus conformément à la notice de vente. Les coffres de volet roulant ne sont pas représentés et seront débordants à l'intérieur. La hauteur des seuils au droit des porte-fenêtres sur balcons ou terrasses pourra varier de 5 à 35 cm à partir du sol intérieur. La hauteur entre le jardin et la terrasse pourra varier entre 0 et 60 cm. Les jardins ne seront pas nécessairement plats et pourront comporter des talus et des pentes.