


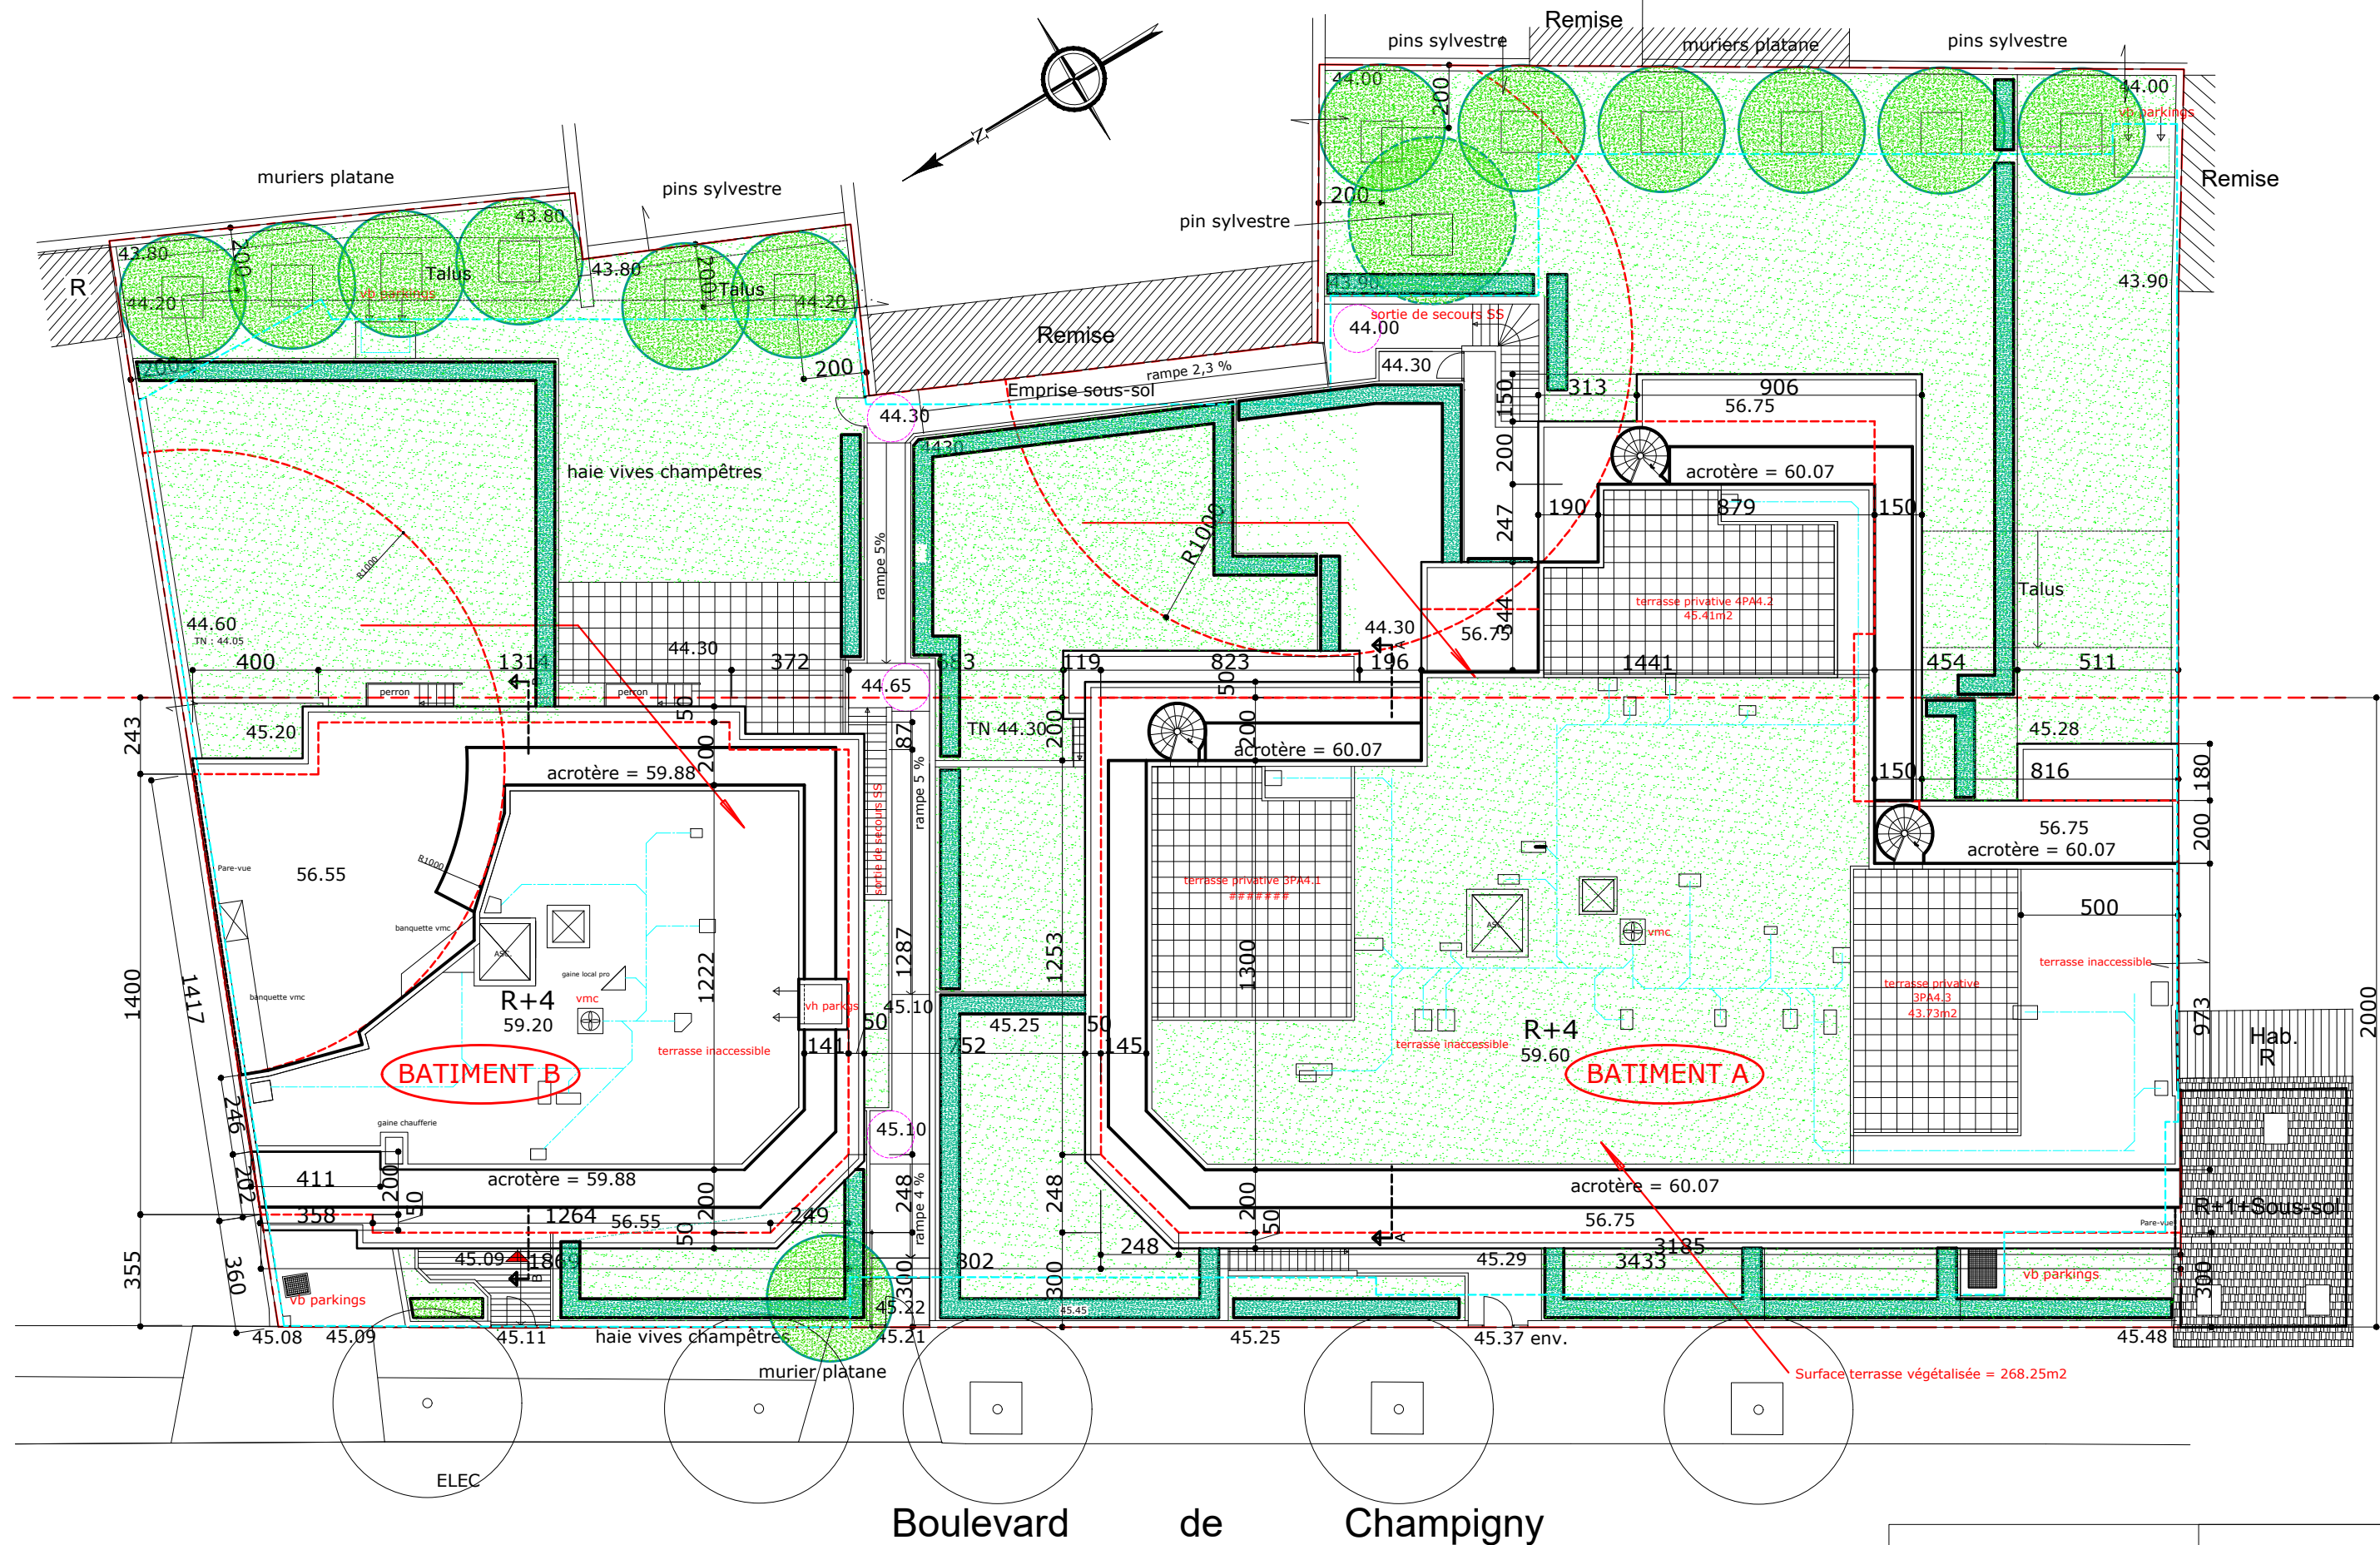

DEMANDE DE PERMIS DE CONSTRUIRE							
REALISATION DE DEUX IMMEUBLES DE LOGEMENTS COLLECTIFS 72 au 78 bis Boulevard de Champigny 94100 Saint-Maur-des-Fossés	RS PL architectes richard sennepin architecte dplg patrick iherbet architecte dplg	6 avenue de la Vallée 94040 Charenton-le-Pont Tel : 06 34 61 77 08 15 avenue de la Plaine 94000 Saint-Maur des Fossés Tel : 06 61 37 15 29					
		PLAN DES TOITURES					
SCCV SAINT MAUR 72 BD DE CHAMPIGNY 127 Avenue Charles de Gaulle 92207 Neuilly/Seine	Date : 16/06/2021		Modifié le : 19/11/21	N° : PC5.1 ind : 08			
	Echelle : 1/100ème						
	Phases :	ESQ	APS	APD	DPC	DCE	EXE