



## COEUR JAURES


LE KREMLIN BICETRE ( 94270 )



TYPE	
Plan masse Commercial	Version PC

LEGENDE		
PF : Porte-Fenêtre	All :	Hauteur allège
F : Fenêtre	Seuil :	Hauteur approximative
VR : Volet roulant	HSP :	Hauteur sous plafond
GC : Garde corps	PL :	Placard
EP : Descente d'eau pluviale		Tableau électrique
PV : Pare-vue		Soffite et faux-plafond
RP : Robinet de puisage		

Date : 05 Septembre 2022      Indice :

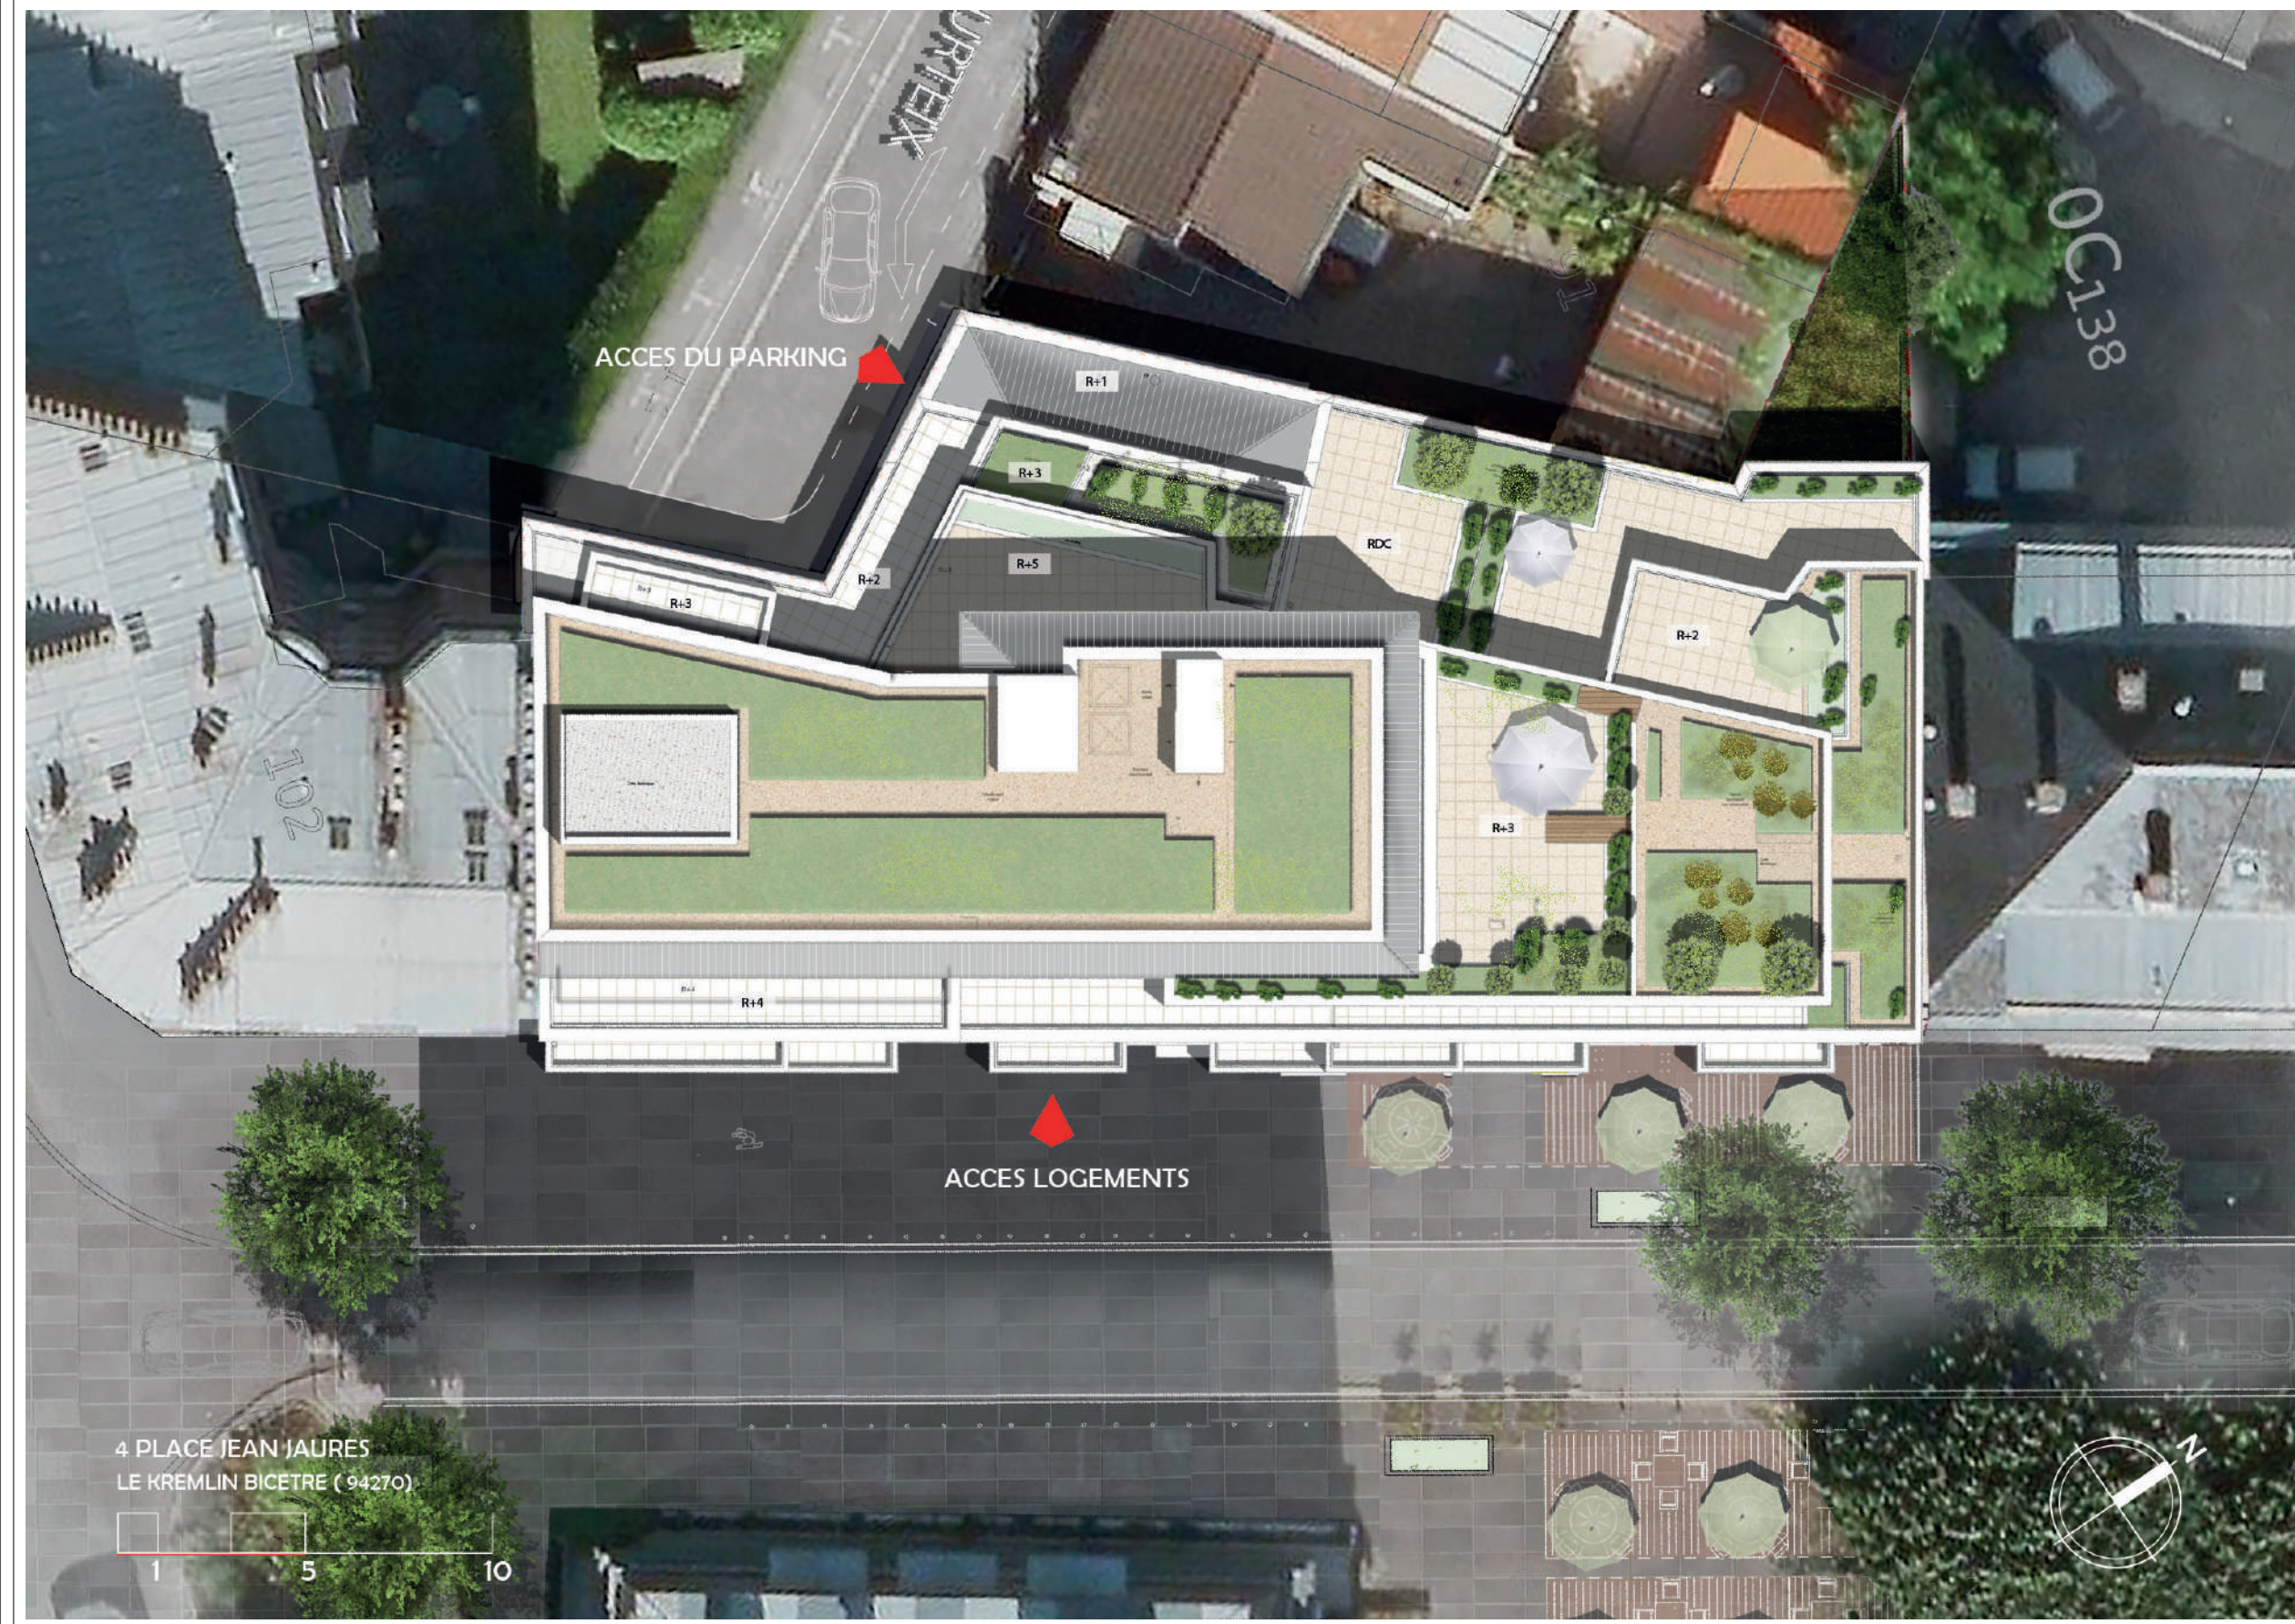

NOTA : Des modifications sont susceptibles d'être apportées à ce plan en fonction des nécessités techniques, réglementaires et administratives de la réalisation, tant en ce qui concerne les dimensions libres, que les équipements (dont sanitaires et électriques). Les surfaces et hauteurs sous plafond indiquées sont approximatifs. Les retombées, les soffites, les faux-plafonds, ainsi que l'emplacement des équipements sanitaires ne sont pas tous figurés ou le sont à titre indicatif. La surface des placards est comprise dans la surface des pièces attenantes.  
 PLAN CONFORME POUR LA VENTE SOUS RÉSERVE DE MODIFICATIONS DES DIMENSIONS DÛ AUX CONTRAINTES TECHNIQUES OU DIMENTIONNELLES EN COURS D'EXÉCUTION DE CHANTIER. LE MOBILIER N'EST QUE REPRÉSENTATIF ET NON-FOURNI.



## COEUR JAURES


LE KREMLIN BICETRE ( 94270 )



TYPE	
Plan masse Commercial	Version FCM

LEGENDE		
PF : Porte-Fenêtre	All :	Hauteur allège
F : Fenêtre	Seuil :	Hauteur aproximative
VR : Volet roulant	HSP :	Hauteur sous plafond
GC : Garde corps	PL :	Placard
EP : Descente d'eau pluviale		Tableau électrique
PV : Pare-vue		Soffite et faux-plafond
RP : Robinet de puisage		

Date : 05 Septembre 2022      Indice :

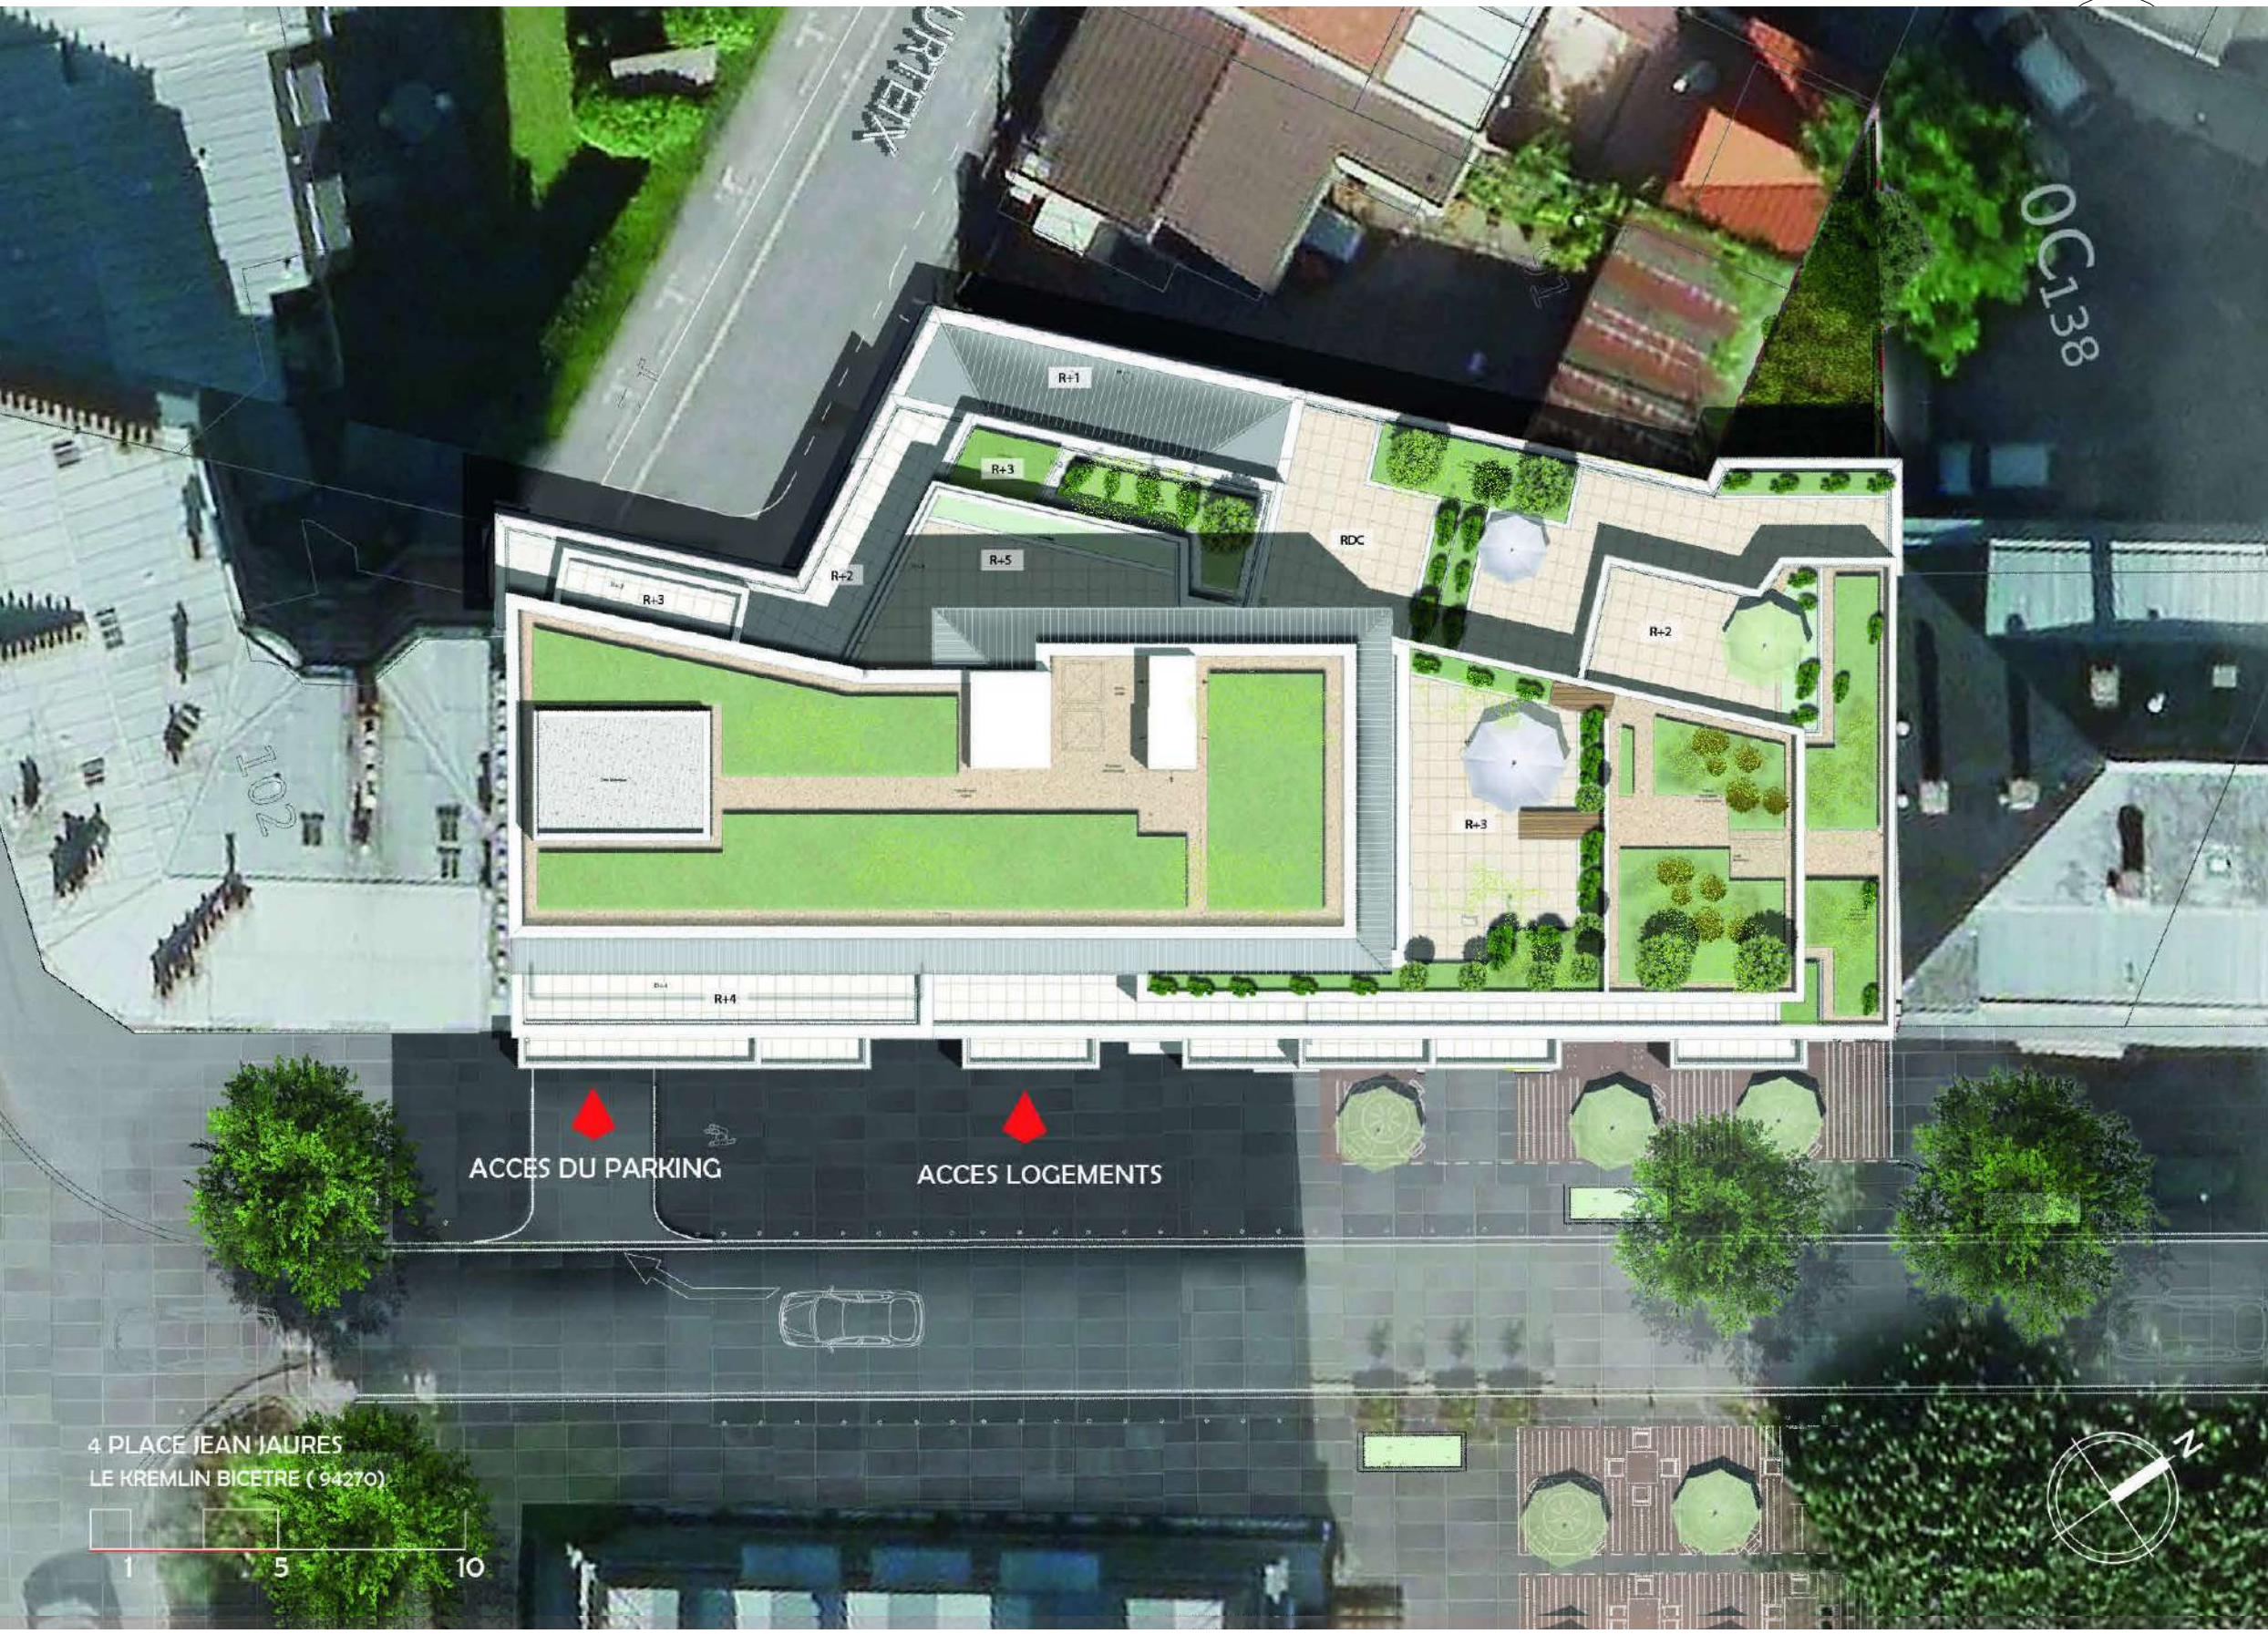

NOTA : Des modifications sont susceptibles d'être apportées à ce plan en fonction des nécessités techniques, réglementaires et administratives de la réalisation, tant en ce qui concerne les dimensions libres, que les équipements (dont sanitaires et électriques). Les surfaces et hauteurs sous plafond indiquées sont approximatifs. Les retombées, les soffites, les faux-plafonds, ainsi que l'emplacement des équipements sanitaires ne sont pas tous figurés ou le sont à titre indicatif. La surface des placards est comprise dans la surface des pièces attenantes.  
 PLAN CONFORME POUR LA VENTE SOUS RÉSERVE DE MODIFICATIONS DES DIMENSIONS DÙ AUX CONTRAINTES TECHNIQUES OU DIMENTIONNELLES EN COURS D'EXÉCUTION DE CHANTIER. LE MOBILIER N'EST QUE REPRÉSENTATIF ET NON-FOURNI.