



# Anésia




Avenue Vincent Auriol  
33270 Floirac




21/23 Avenue J.F Kennedy  
"Le Kennedy" Bâtiment B  
33700 - MERIGNAC



150 Avenue Thiers  
33100 Bordeaux  
contact@hobo.fr  
+33(0)5 57 80 41 41

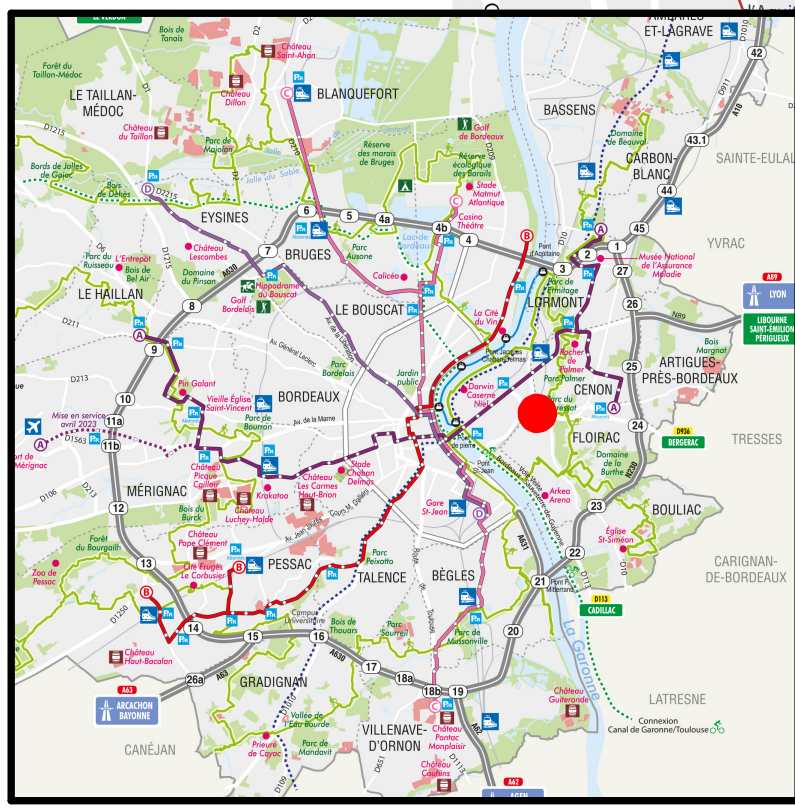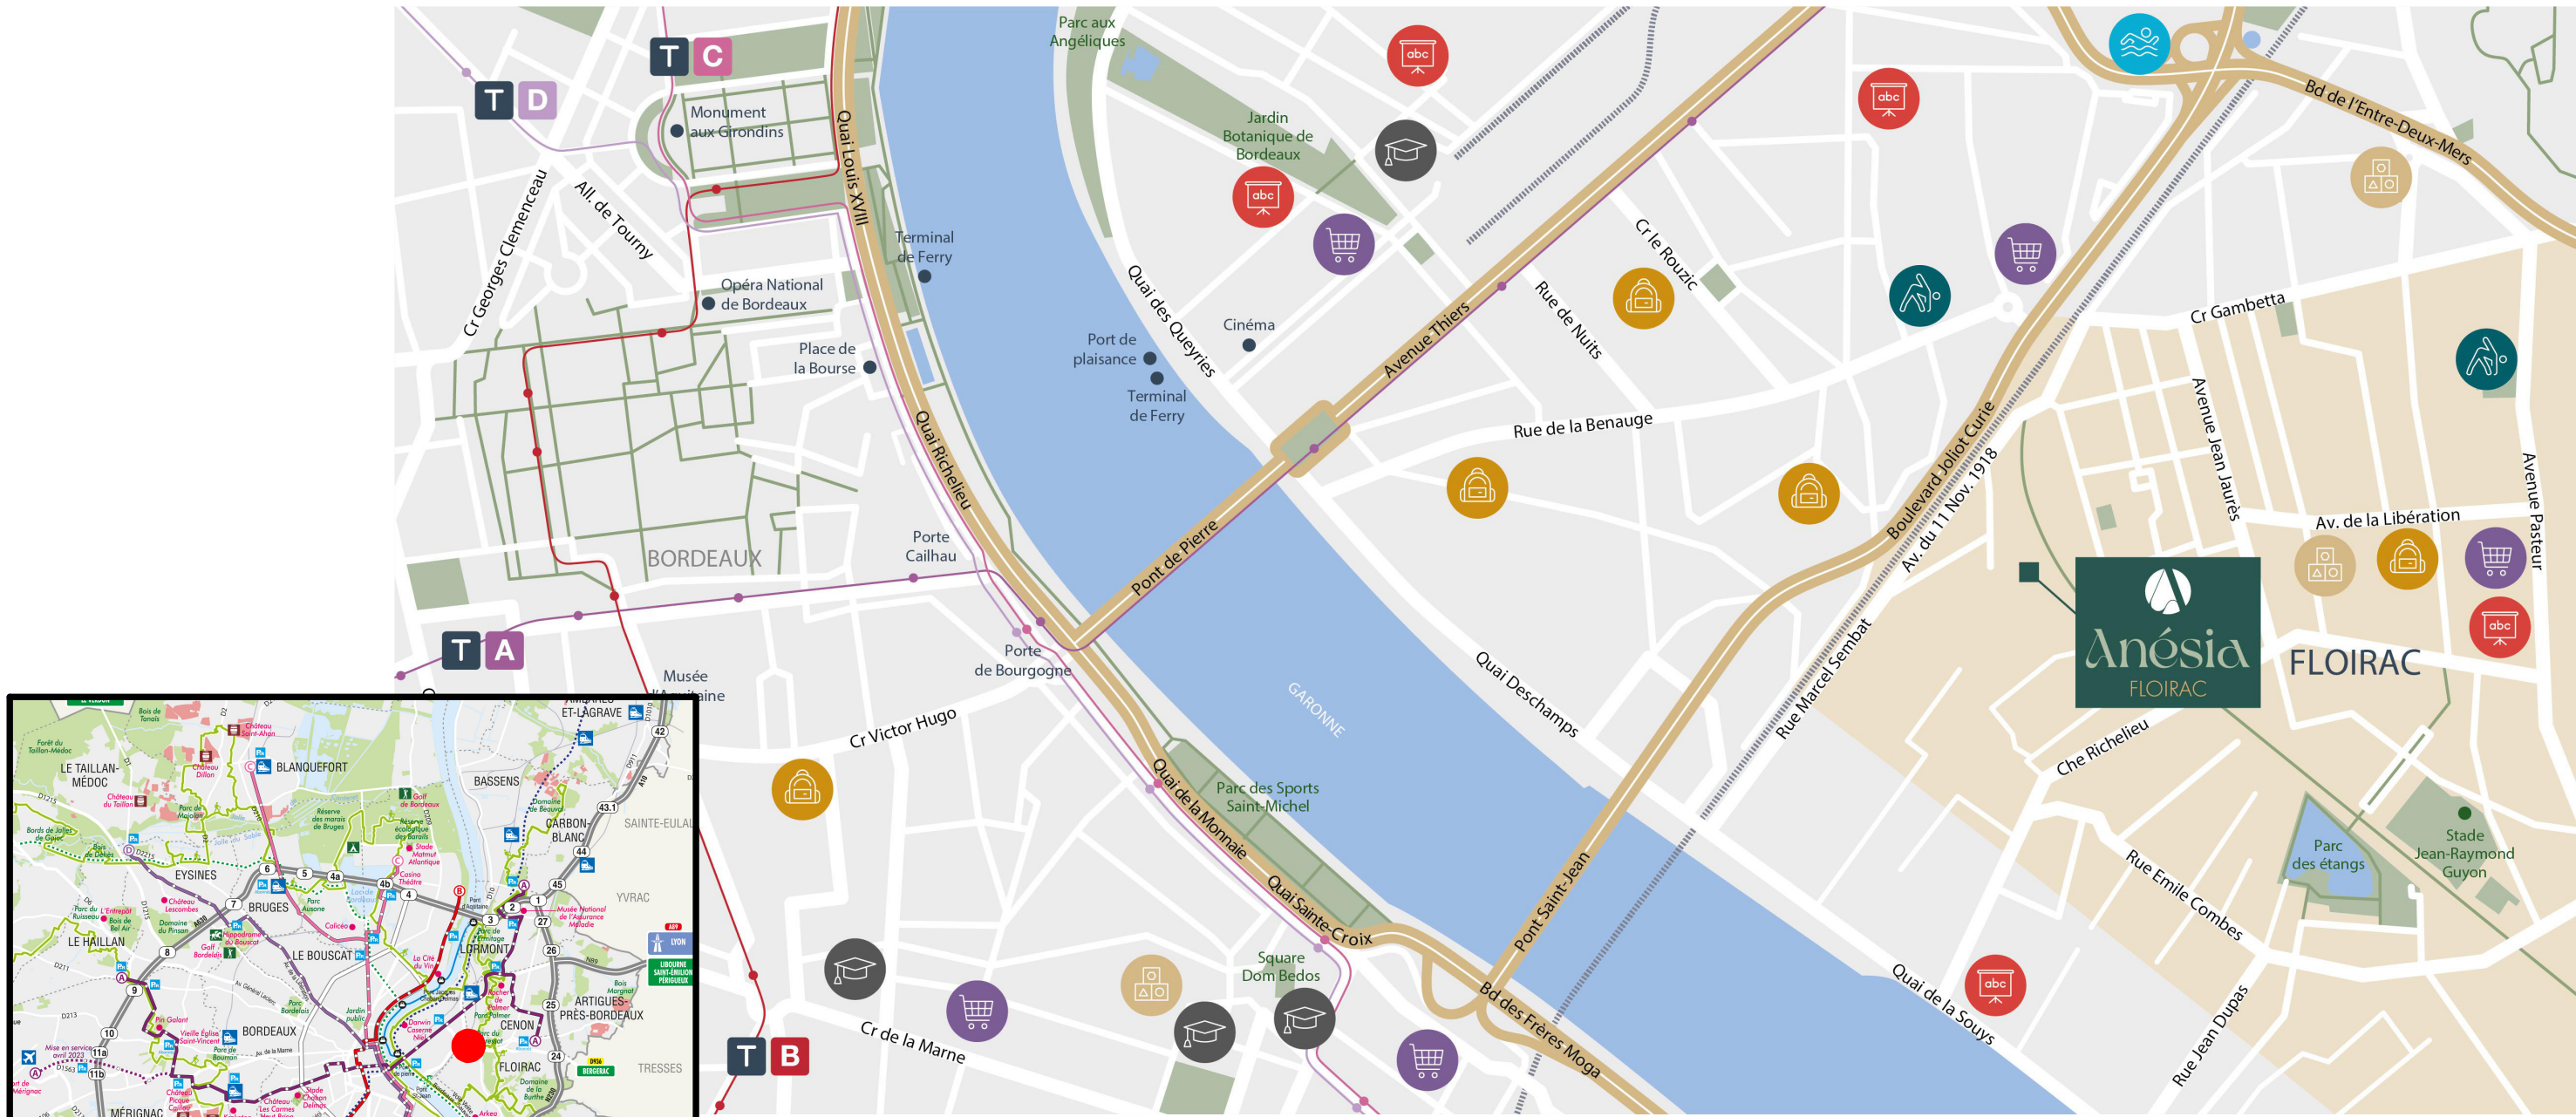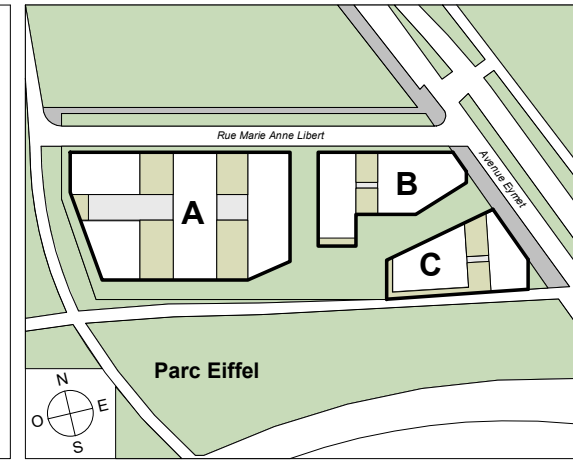

## PLAN DE SITUATION

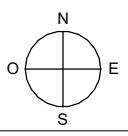

Le présent document exprime la disposition générale de l'appartement. L'acquéreur reconnaît avoir été informé qu'en fonction des nécessités techniques ou réglementaires de la réalisation, des modifications sont susceptibles d'être apportées à ce plan qui ne revêt qu'un caractère informatif. Les surfaces indiquées sont approximatives, les retombées soffites, faux plafonds, rampants, gaines ainsi que les emplacements des équipements sont figurés à titre indicatif, et sont susceptibles d'évoluer en situation, en nombre et en dimensions. Les canalisations, les retombées, les regards ne sont pas figurés. Les éléments de mobiliers (meubles et plans de travail) ne sont placés qu'à titre indicatif. La végétation n'est pas contractuelle. Les surfaces de placards sont bien prises en compte dans les surfaces des chambres. Les places dites de "catégorie B" sont des places de taille plus réduite répondant à la norme NF P 91-120 sur les parcs de stationnement à usage privé.