

PROVISOIRE




VANVES MARCHERON
54-56-58, Rue Raymon Marcheron
92170 VANVES



RUE

RAYMOND

MARCHERON

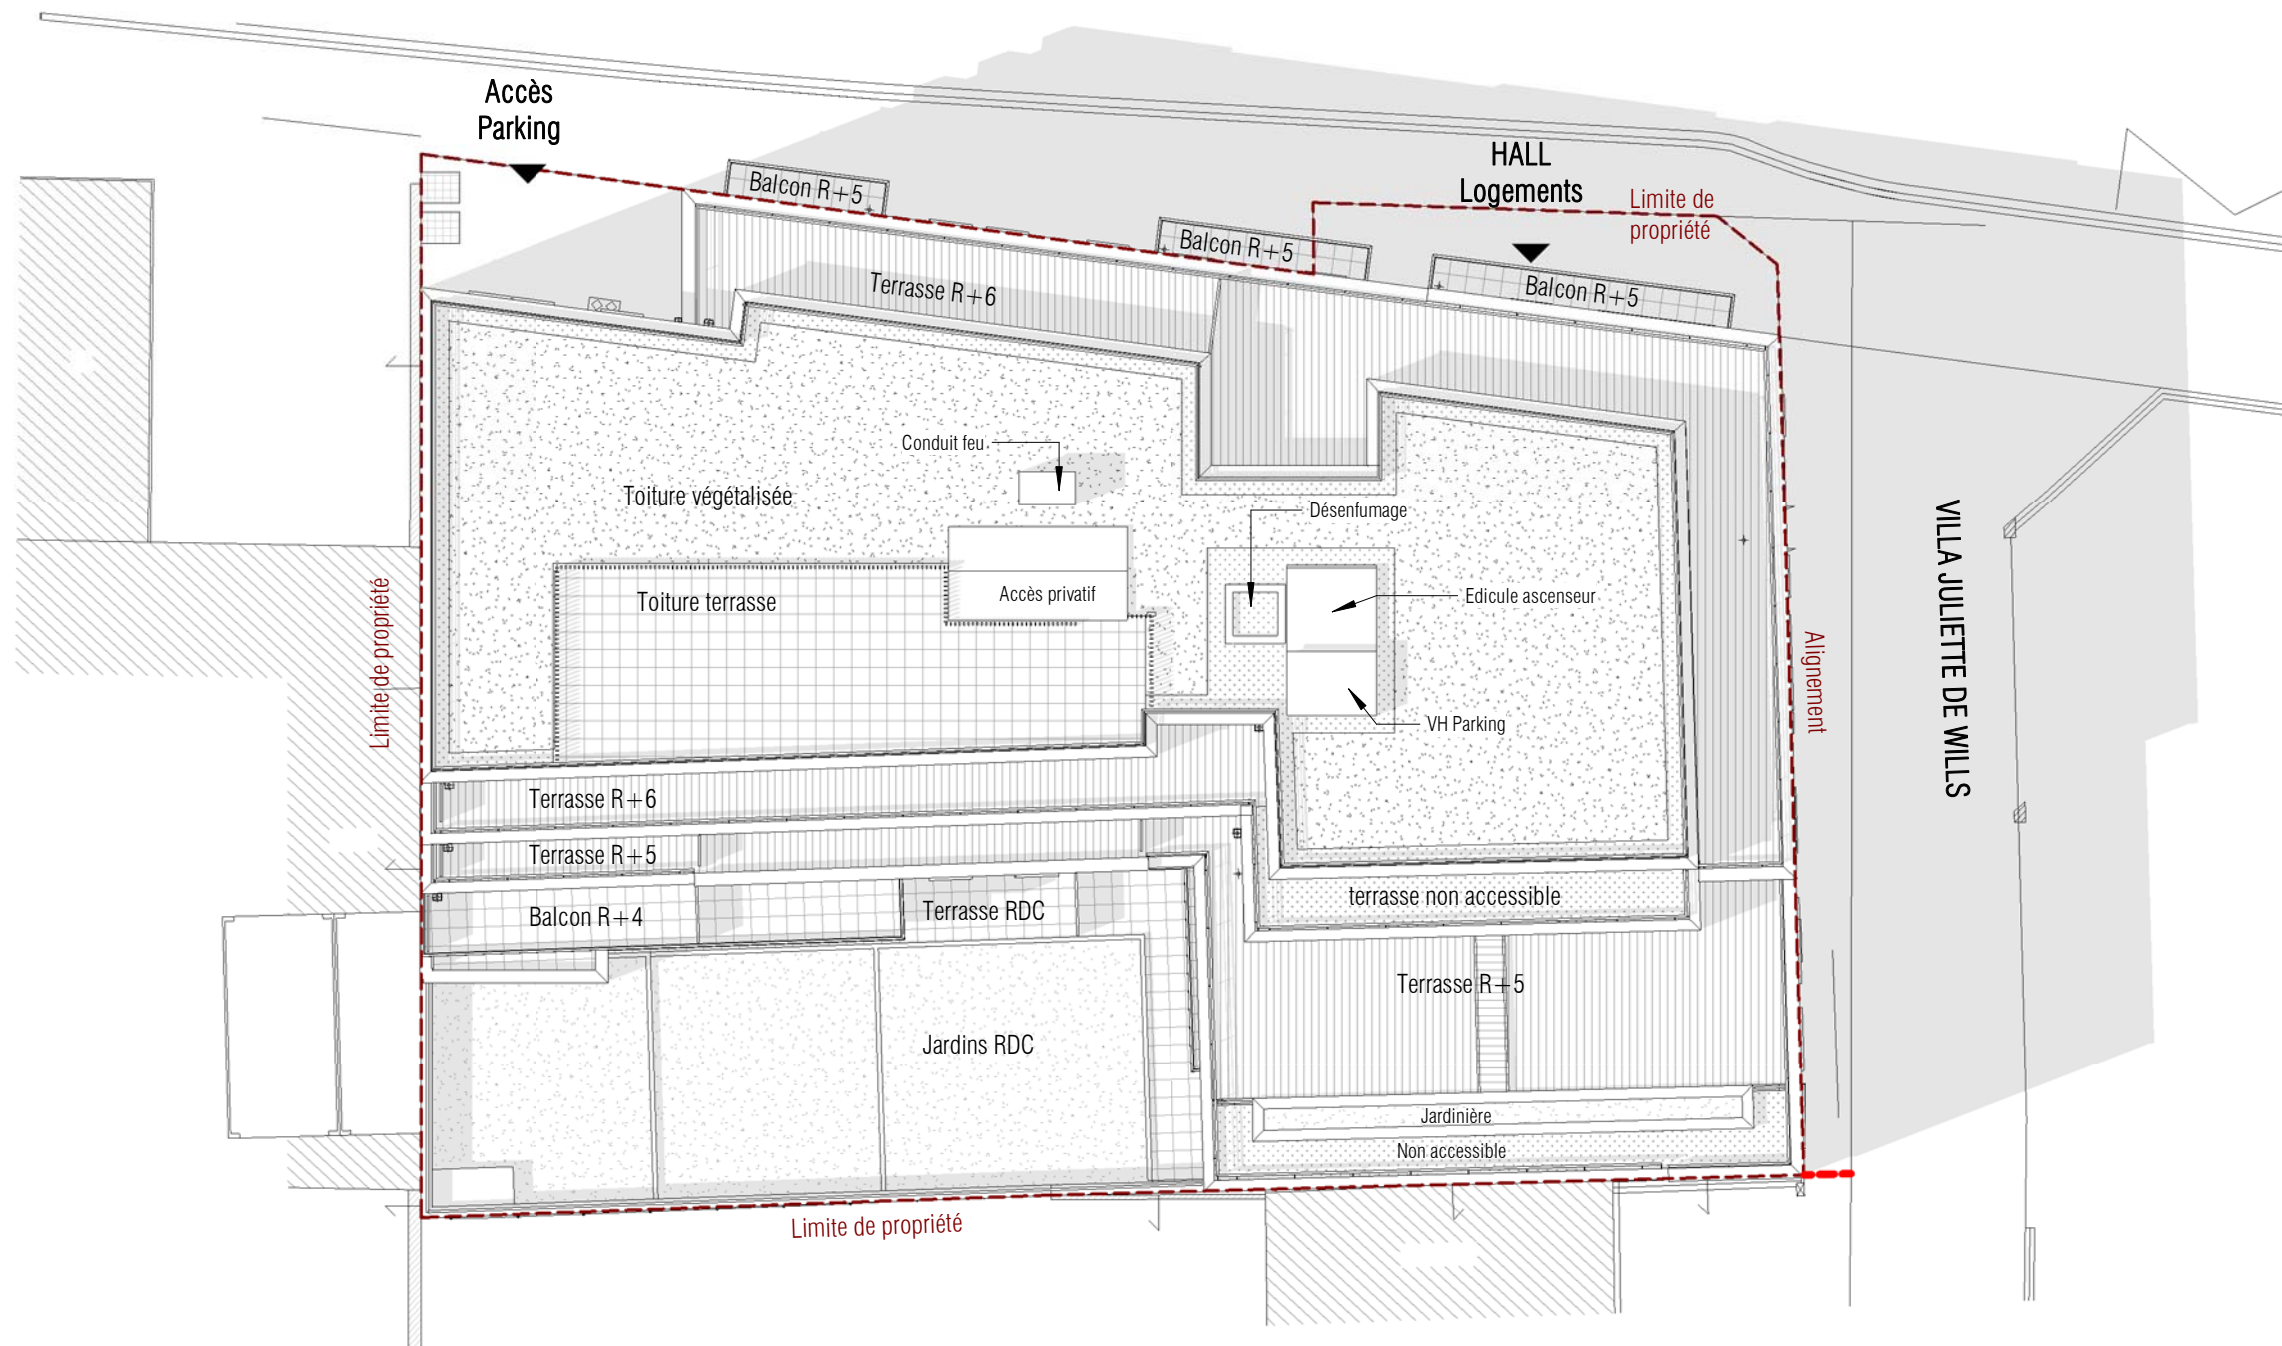

NOTA : Des modifications sont susceptibles d'être apportées à ce plan en fonction des nécessités techniques et administratives pour les dimensions libres, retombées, soffites, faux-plafonds, les équipements et réseaux divers, les appareillages électriques, dont la nature et le nombre sont donnés à titre indicatif. Les surfaces sont approximatives. Les canalisations ne sont pas figurées.

**PLAN DE
MASSE**

14/12/2020

Indice :