

BRICKLANE





3-5 rue Antoine Monier - 33000 Bordeaux



SCCV FUTUR PATRIMOINE

15 rue Jean Jacques Rousseau
33000 Bordeaux

Plan de masse - Toiture

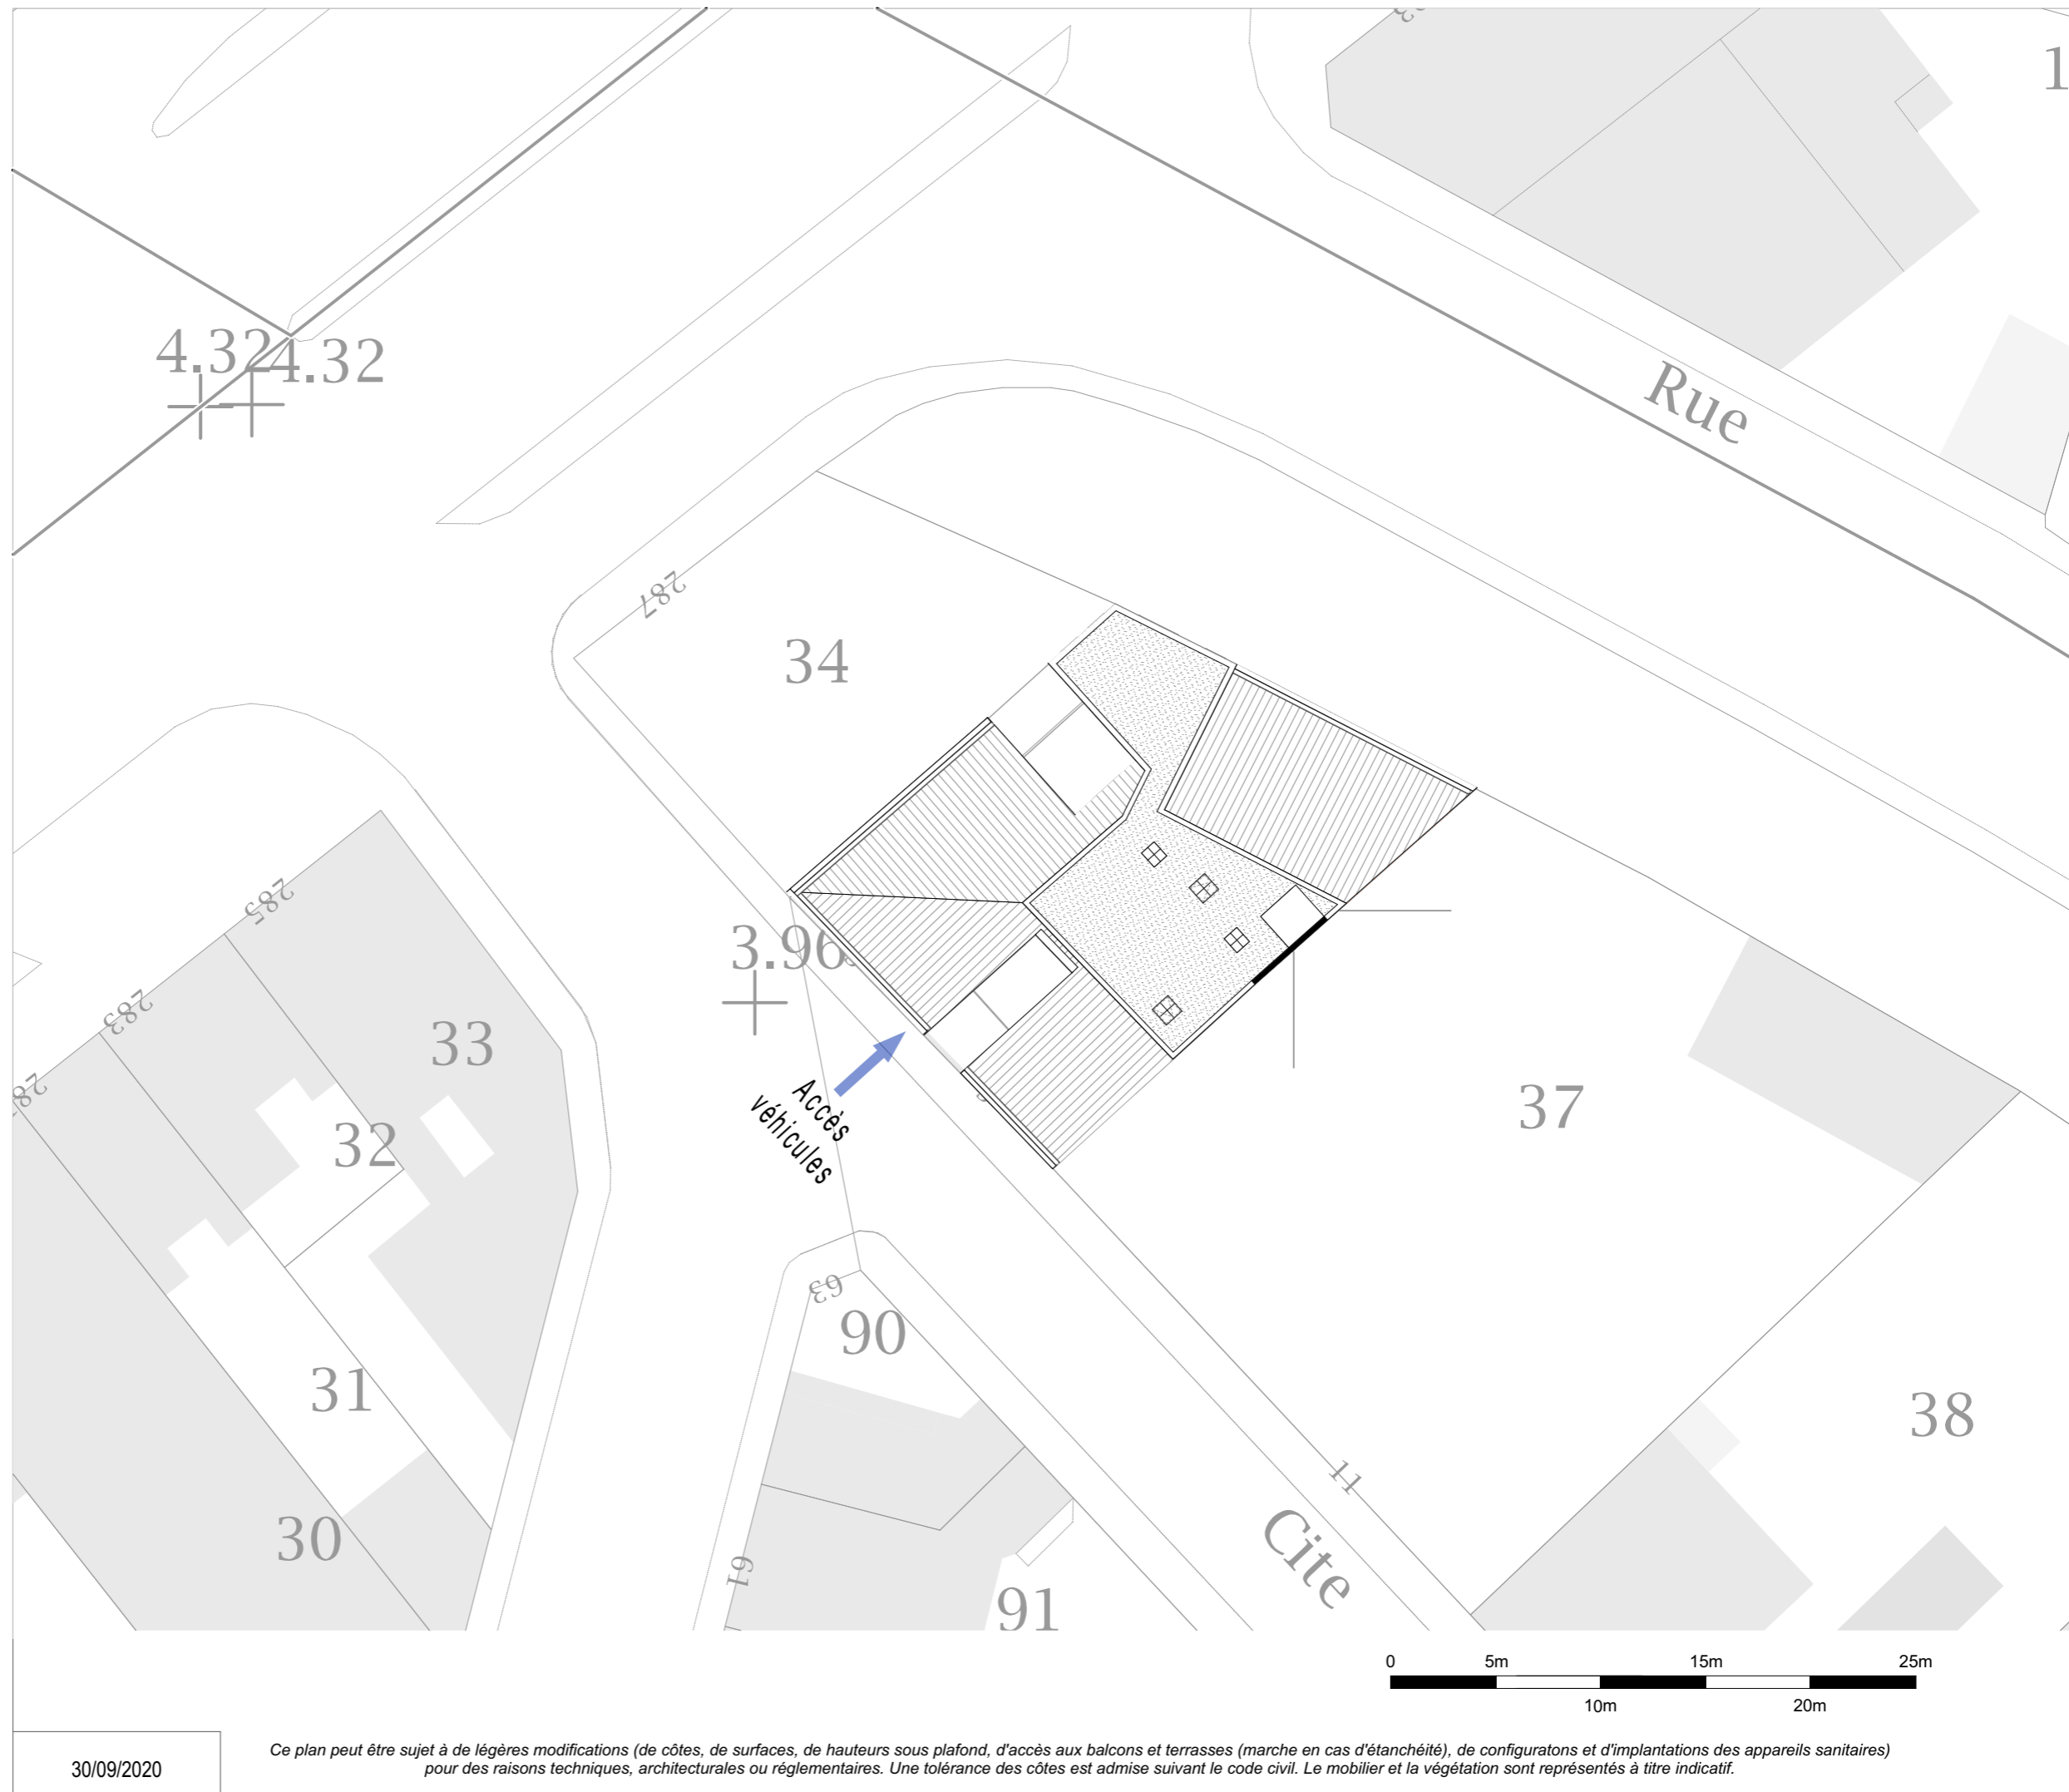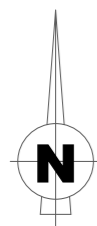

SAMA
ZUZU

ARCHITECTE
SAMAZUZU
E. Diorama, lotissement 107A
3 Bd. Cascais
64200 Biarritz
samazuzu@samazuzu.com

30/09/2020

Ce plan peut être sujet à de légères modifications (de côtes, de surfaces, de hauteurs sous plafond, d'accès aux balcons et terrasses (marche en cas d'étanchéité), de configurations et d'implantations des appareils sanitaires) pour des raisons techniques, architecturales ou réglementaires. Une tolérance des côtes est admise suivant le code civil. Le mobilier et la végétation sont représentés à titre indicatif.