

LOT 02 TYPE T4 NIVEAU RDC

RDC	51.9m²
Salon + Placard (PL)	26.1 m ²
WC	1 m ²
Cellier	2.3 m ²
Cuisine	6.9 m ²
Chambre 1 + Placard (PL)	12.8m ²
Salle de bains (Sdb)	2.8m ²

R+1	35.8m²
Circulation	2.2 m ²
WC	1.8 m ²
Salle de bains (Sdb)	4.2 m ²
Chambre 2 + Placard (PL)	13 m ²
Chambre 3 + Placard (PL)	14.6 m ²

SURFACE HABITABLE TOTALE 87.7 m²




Jardin 1	48.78 m ²
Terrasse 1	10 m ²
Jardin 2	116.12 m ²
Terrasse 2	10 m ²

SURFACE PRATIQUE 184.9 m²



LEGENDE : TH : Ballon ECS - F : Fenêtre - PF : Porte-fenêtre - LL : Emplacement lave-linge - LV : Emplacement-lave-vaisselle - PF : Porte-fenêtre - PL : Placard - R : Emplacement réfrigérateur - TE : tableau électrique - VR : Volet roulant - VB : Volet battant - GC : Garde-corps

NOTA : Les côtes et les surfaces sont susceptibles de légères modifications pour tenir compte de contraintes techniques ou d'impératifs d'ordre administratif pouvant intervenir en cours de réalisation du projet. Les retombées, soffites, faux-plafonds, canalisations, ainsi que l'emplacement des équipements sont figurés à titre indicatif. L'équipement électroménager et mobilier indiqué sur le plan n'est pas fourni sauf disposition contraire dans la notice descriptive. Les aménagements du logement sont figurés à titre purement indicatif et constituent une proposition d'aménagement.

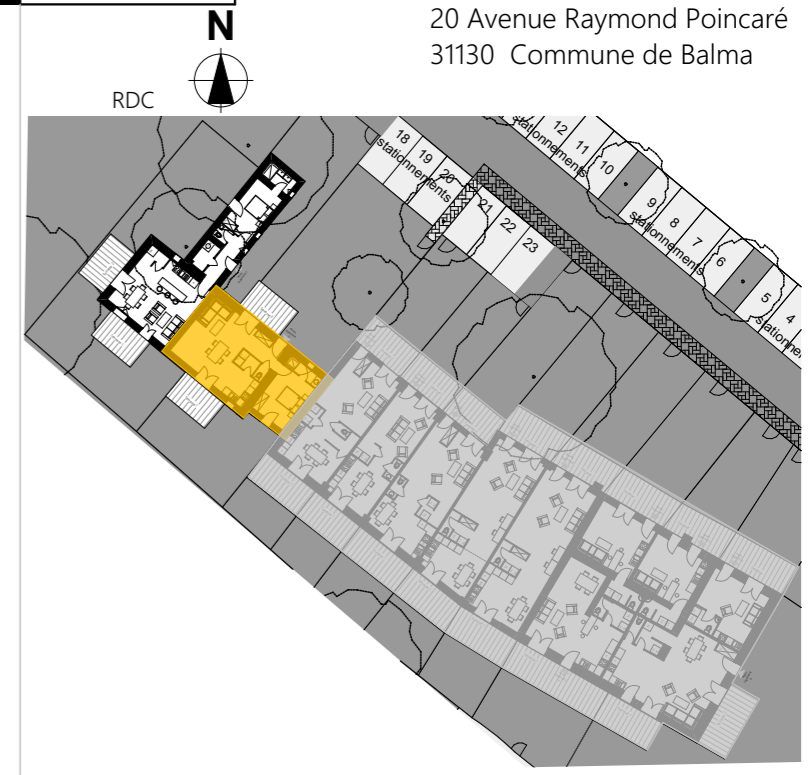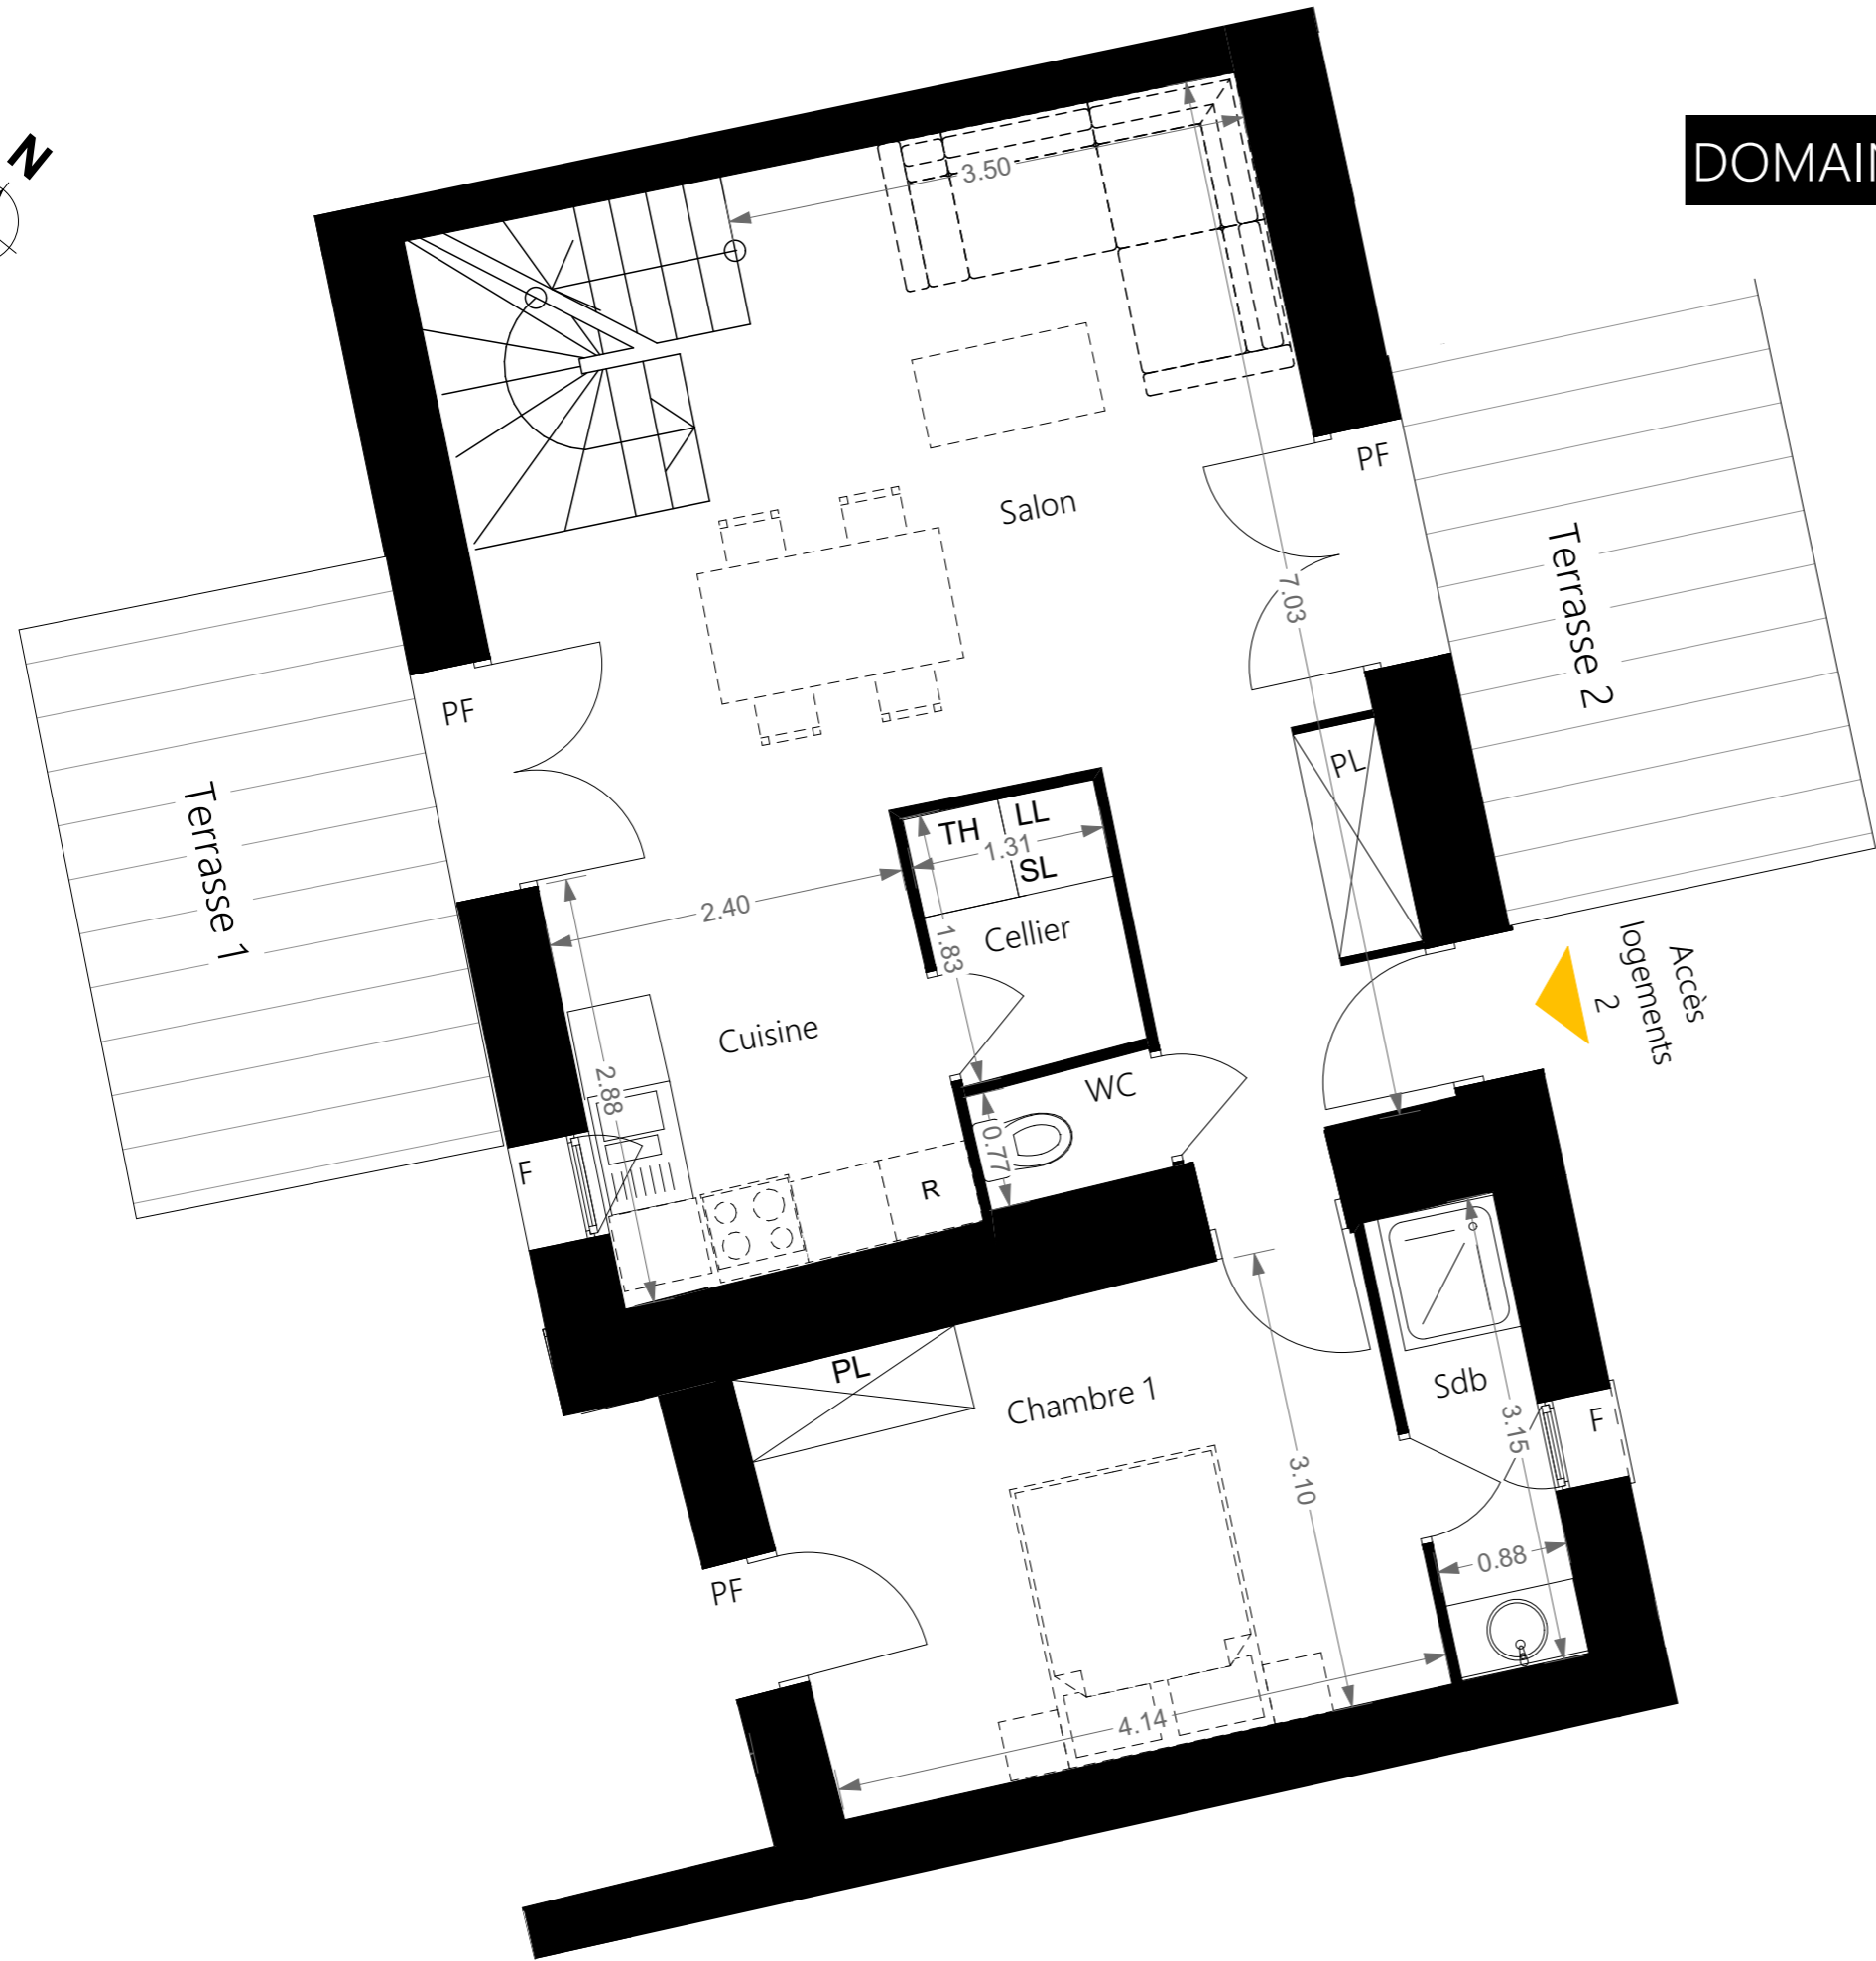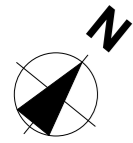

LOT 02 TYPE T4 NIVEAU RDC




RDC	51.9m²
Salon + Placard (PL)	26.1 m ²
WC	1 m ²
Cellier	2.3 m ²
Cuisine	6.9 m ²
Chambre 1 + Placard (PL)	12.8m ²
Salle de bains (Sdb)	2.8m ²
R+1	35.8m²
Circulation	2.2 m ²
WC	1.8 m ²
Salle de bains (Sdb)	4.2 m ²
Chambre 2 + Placard (PL)	13 m ²
Chambre 3 + Placard (PL)	14.6 m ²
SURFACE HABITABLE TOTALE	87.7 m²
Jardin 1	48.78 m ²
Terrasse 1	10 m ²
Jardin 2	116.12 m ²
Terrasse 2	10 m ²

SURFACE PRATIQUE 184.9 m²



LEGENDE : TH : Ballon ECS - F : Fenêtre - PF : Porte-fenêtre - LL : Emplacement lave-linge - LV : Emplacement-lave-vaisselle - PF : Porte-fenêtre - PL : Placard - R : Emplacement réfrigérateur - TE : tableau électrique - VR : Volet roulant - VB : Volet battant - GC : Garde-corps

NOTA : Les côtes et les surfaces sont susceptibles de légères modifications pour tenir compte de contraintes techniques ou d'impératifs d'ordre administratif pouvant intervenir en cours de réalisation du projet. Les retombées, soffites, faux-plafonds, canalisations, ainsi que l'emplacement des équipements sont figurés à titre indicatif. L'équipement électroménager et mobilier indiqué sur le plan n'est pas fourni sauf disposition contraire dans la notice descriptive. Les aménagements du logement sont figurés à titre purement indicatif et constituent une proposition d'aménagement.

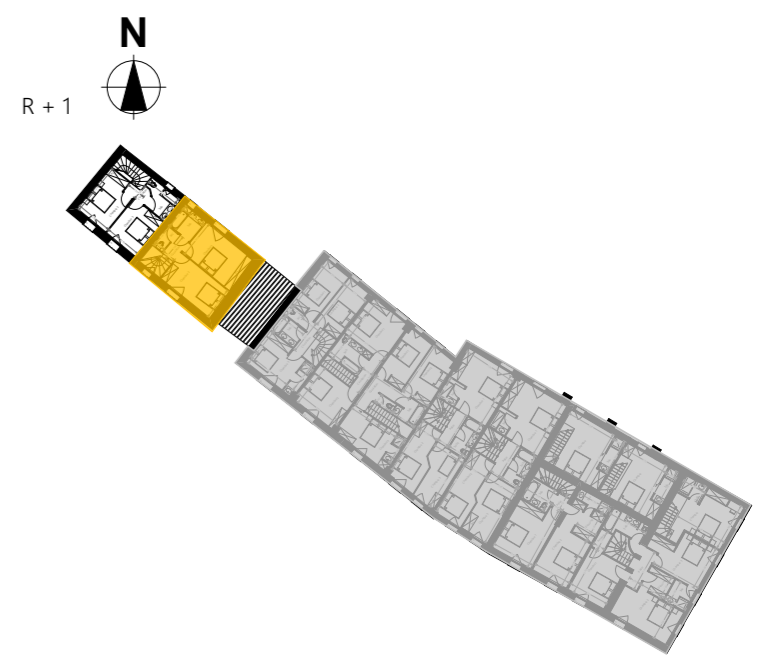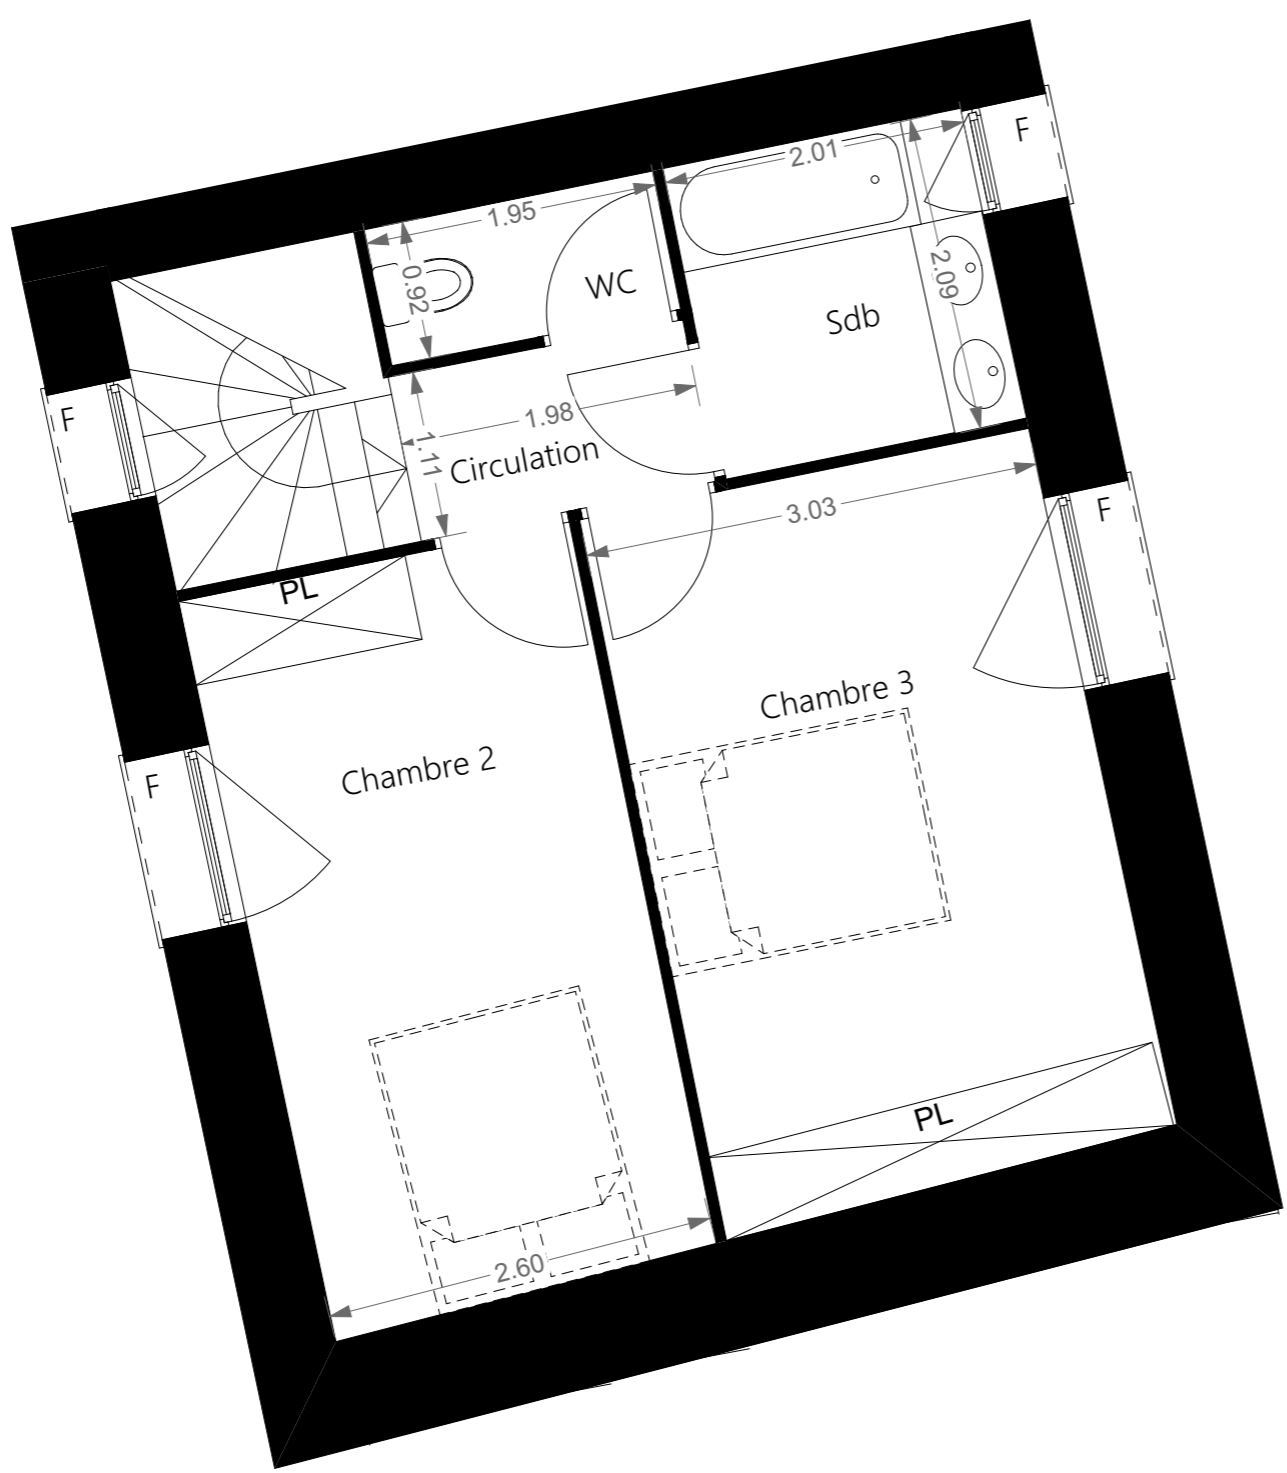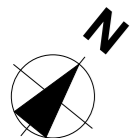

LOT	TYPE	NIVEAU
02	T4 - D	R+1

RDC		51.9m²
Salon + Placard (PL)		26.1 m ²
WC		1 m ²
Cellier		2.3 m ²
Cuisine		6.9 m ²
Chambre 1 + Placard (PL)		12.8m ²
Salle de bains (Sdb)		2.8m ²

R+1		35.8m²
Circulation		2.2 m ²
WC		1.8 m ²
Salle de bains (Sdb)		4.2 m ²
Chambre 2 + Placard (PL)		13 m ²
Chambre 3 + Placard (PL)		14.6 m ²

SURFACE HABITABLE TOTALE 87.7 m²

Jardin 1	48.78 m ²
Terrasse 1	10 m ²
Jardin 2	116.12 m ²
Terrasse 2	10 m ²

SURFACE PRATIQUE 184.9 m²



LEGENDE : TH : Ballon ECS - F : Fenêtre - PF : Porte-fenêtre - LL : Emplacement lave-linge - LV : Emplacement-lave-vaisselle - PF : Porte-fenêtre - PL : Placard - R : Emplacement réfrigérateur - TE : tableau électrique - VR : Volet roulant - VB : Volet battant - GC : Garde-corps

NOTA : Les côtes et les surfaces sont susceptibles de légères modifications pour tenir compte de contraintes techniques ou d'impératifs d'ordre administratif pouvant intervenir en cours de réalisation du projet. Les retombées, soffites, faux-plafonds, canalisations, ainsi que l'emplacement des équipements sont figurés à titre indicatif. L'équipement électroménager et mobilier indiqué sur le plan n'est pas fourni sauf disposition contraire dans la notice descriptive. Les aménagements du logement sont figurés à titre purement indicatif et constituent une proposition d'aménagement.