
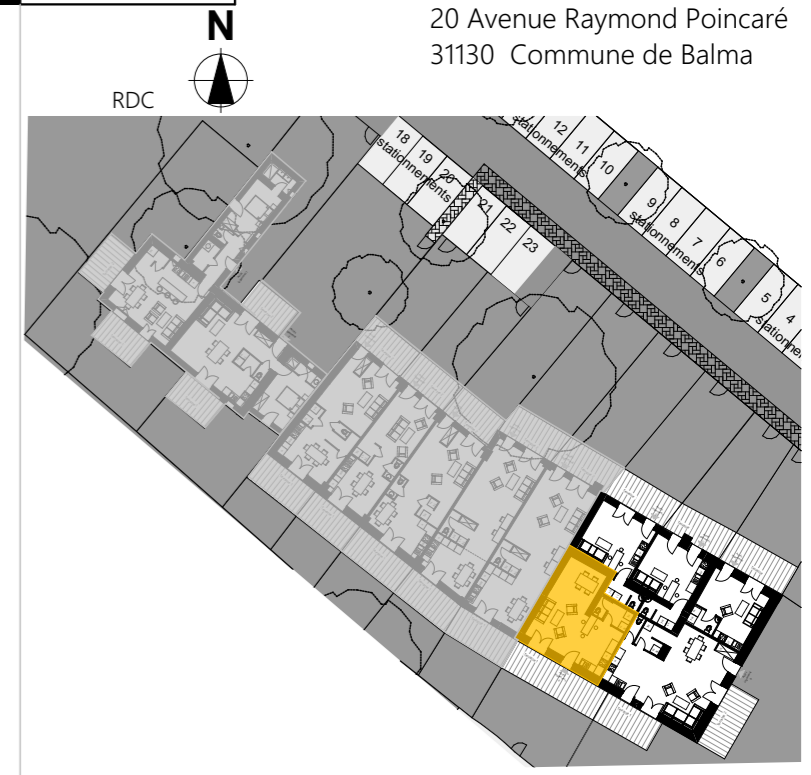
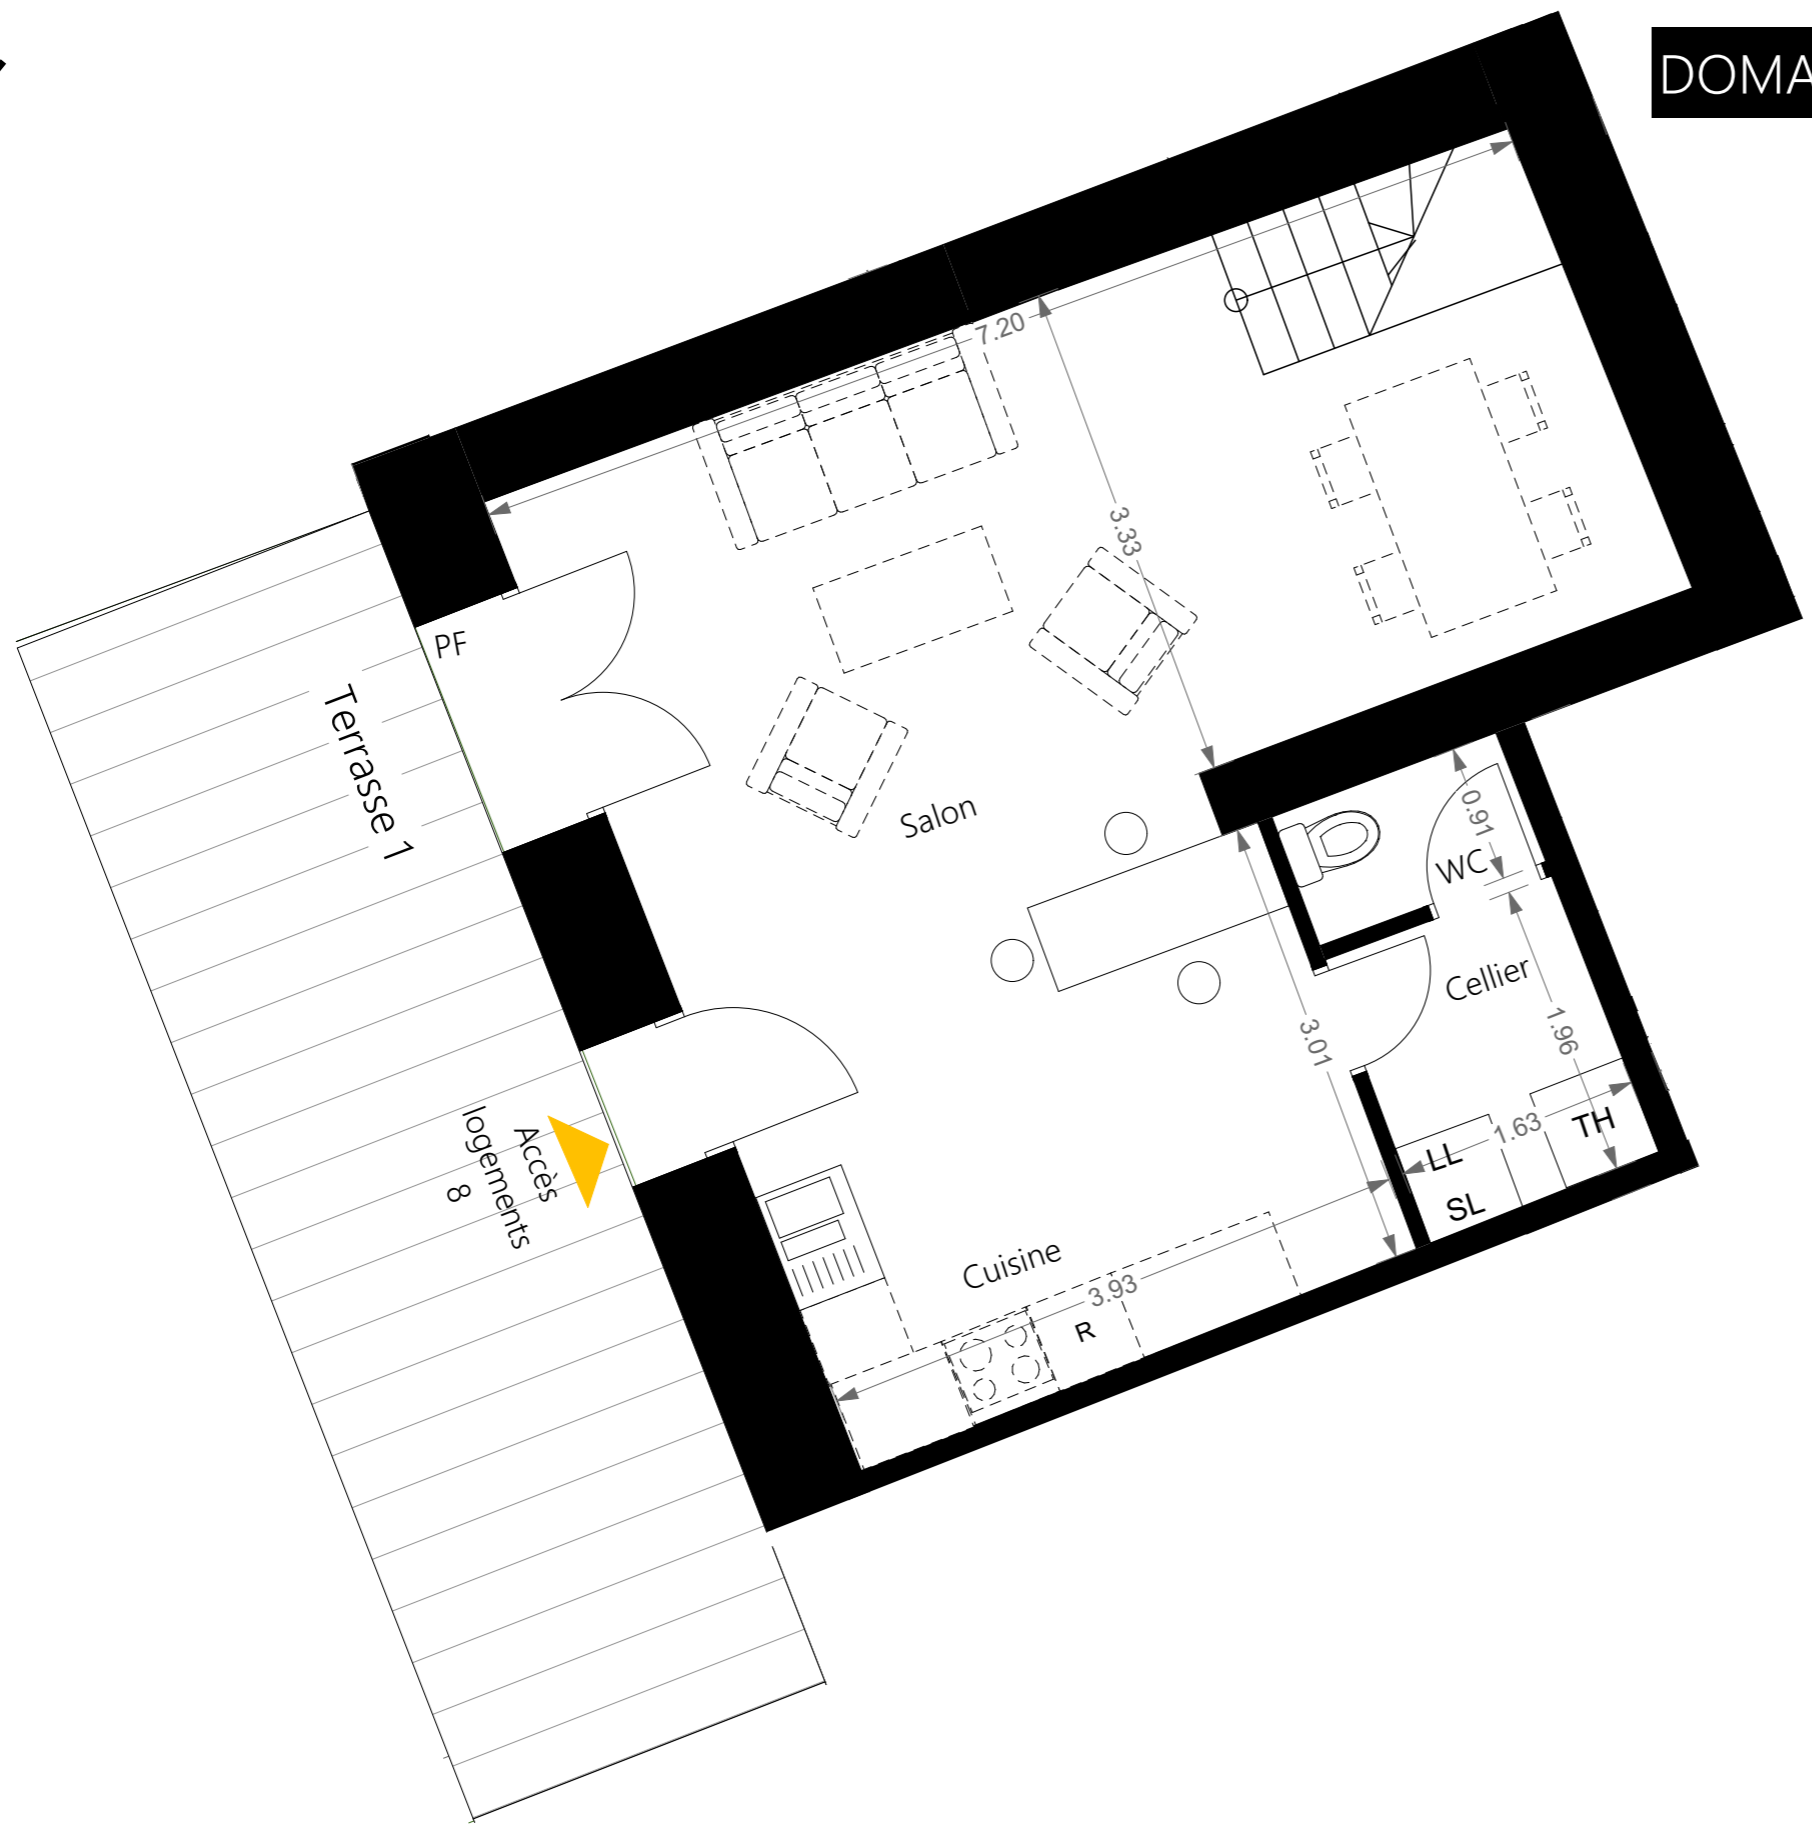


LOT 08 TYPE T3 NIVEAU RDC

RDC	40.4m²
Salon	23.6 m ²
WC	1.4 m ²
Cellier	3.2 m ²
Cuisine	12.2 m ²
R+1	42.3 m²
Palier	1.2 m ²
Dressing	3.7 m ²
Salle d'eau (Sde)	2.7 m ²
Salle de bains (Sdb)	4.3 m ²
Chambre 1+ Placard (PL)	15.7 m ²
Chambre 2	14.7 m ²
SURFACE HABITABLE TOTALE	82.7 m²
Jardin	44.3 m ²
Terrasse	20.7 m ²
SURFACE PRATIQUE	65 m²

LEGENDE : TH : Ballon ECS - F : Fenêtre - PF : Porte-fenêtre - LL : Emplacement lave-linge - LV : Emplacement-lave-vaisselle - PF : Porte-fenêtre - PL : Placard - R : Emplacement réfrigérateur - TE : tableau électrique - VR : Volet roulant - VB : Volet battant - GC : Garde-corps

NOTA : Les côtes et les surfaces sont susceptibles de légères modifications pour tenir compte de contraintes techniques ou d'impératifs d'ordre administratif pouvant intervenir en cours de réalisation du projet. Les retombées, soffites, faux-plafonds, canalisations, ainsi que l'emplacement des équipements sont figurés à titre indicatif. L'équipement électroménager et mobilier indiqué sur le plan n'est pas fourni sauf disposition contraire dans la notice descriptive. Les aménagements du logement sont figurés à titre purement indicatif et constituent une proposition d'aménagement.

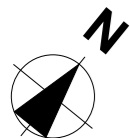




LOT 08 TYPE T3 NIVEAU RDC

RDC	40.4m²
Salon	23.6 m ²
WC	1.4 m ²
Cellier	3.2 m ²
Cuisine	12.2 m ²
R+1	42.3 m²
Palier	1.2 m ²
Dressing	3.7 m ²
Salle d'eau (Sde)	2.7 m ²
Salle de bains (Sdb)	4.3 m ²
Chambre 1+ Placard (PL)	15.7 m ²
Chambre 2	14.7 m ²
SURFACE HABITABLE TOTALE	82.7 m²
Jardin	44.3 m ²
Terrasse	20.7 m ²
SURFACE PRATIQUE	65 m²



LEGENDE : TH : Ballon ECS - F : Fenêtre - PF : Porte-fenêtre - LL : Emplacement lave-linge - LV : Emplacement-lave-vaisselle - PF : Porte-fenêtre - PL : Placard - R : Emplacement réfrigérateur - TE : tableau électrique - VR : Volet roulant - VB : Volet battant - GC : Garde-corps

NOTA : Les côtes et les surfaces sont susceptibles de légères modifications pour tenir compte de contraintes techniques ou d'impératifs d'ordre administratif pouvant intervenir en cours de réalisation du projet. Les retombées, soffites, faux-plafonds, canalisations, ainsi que l'emplacement des équipements sont figurés à titre indicatif. L'équipement électroménager et mobilier indiqué sur le plan n'est pas fourni sauf disposition contraire dans la notice descriptive. Les aménagements du logement sont figurés à titre purement indicatif et constituent une proposition d'aménagement.

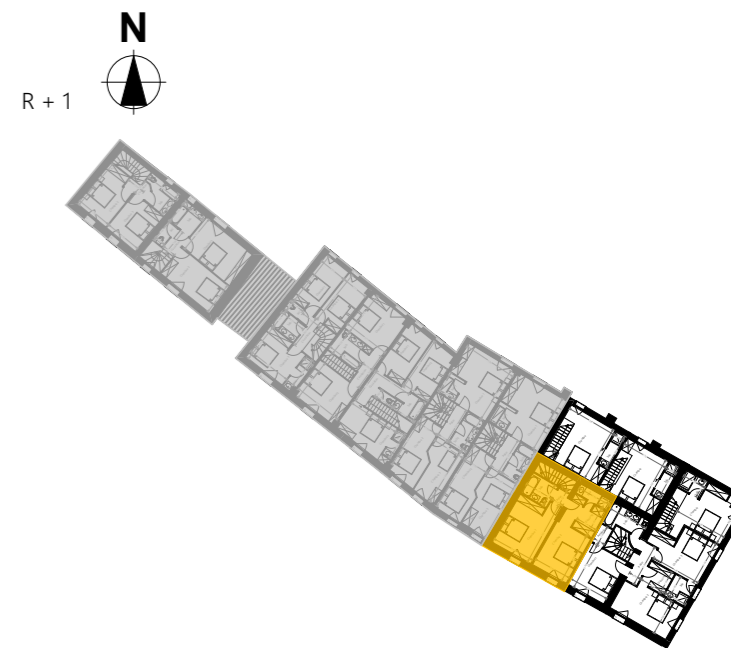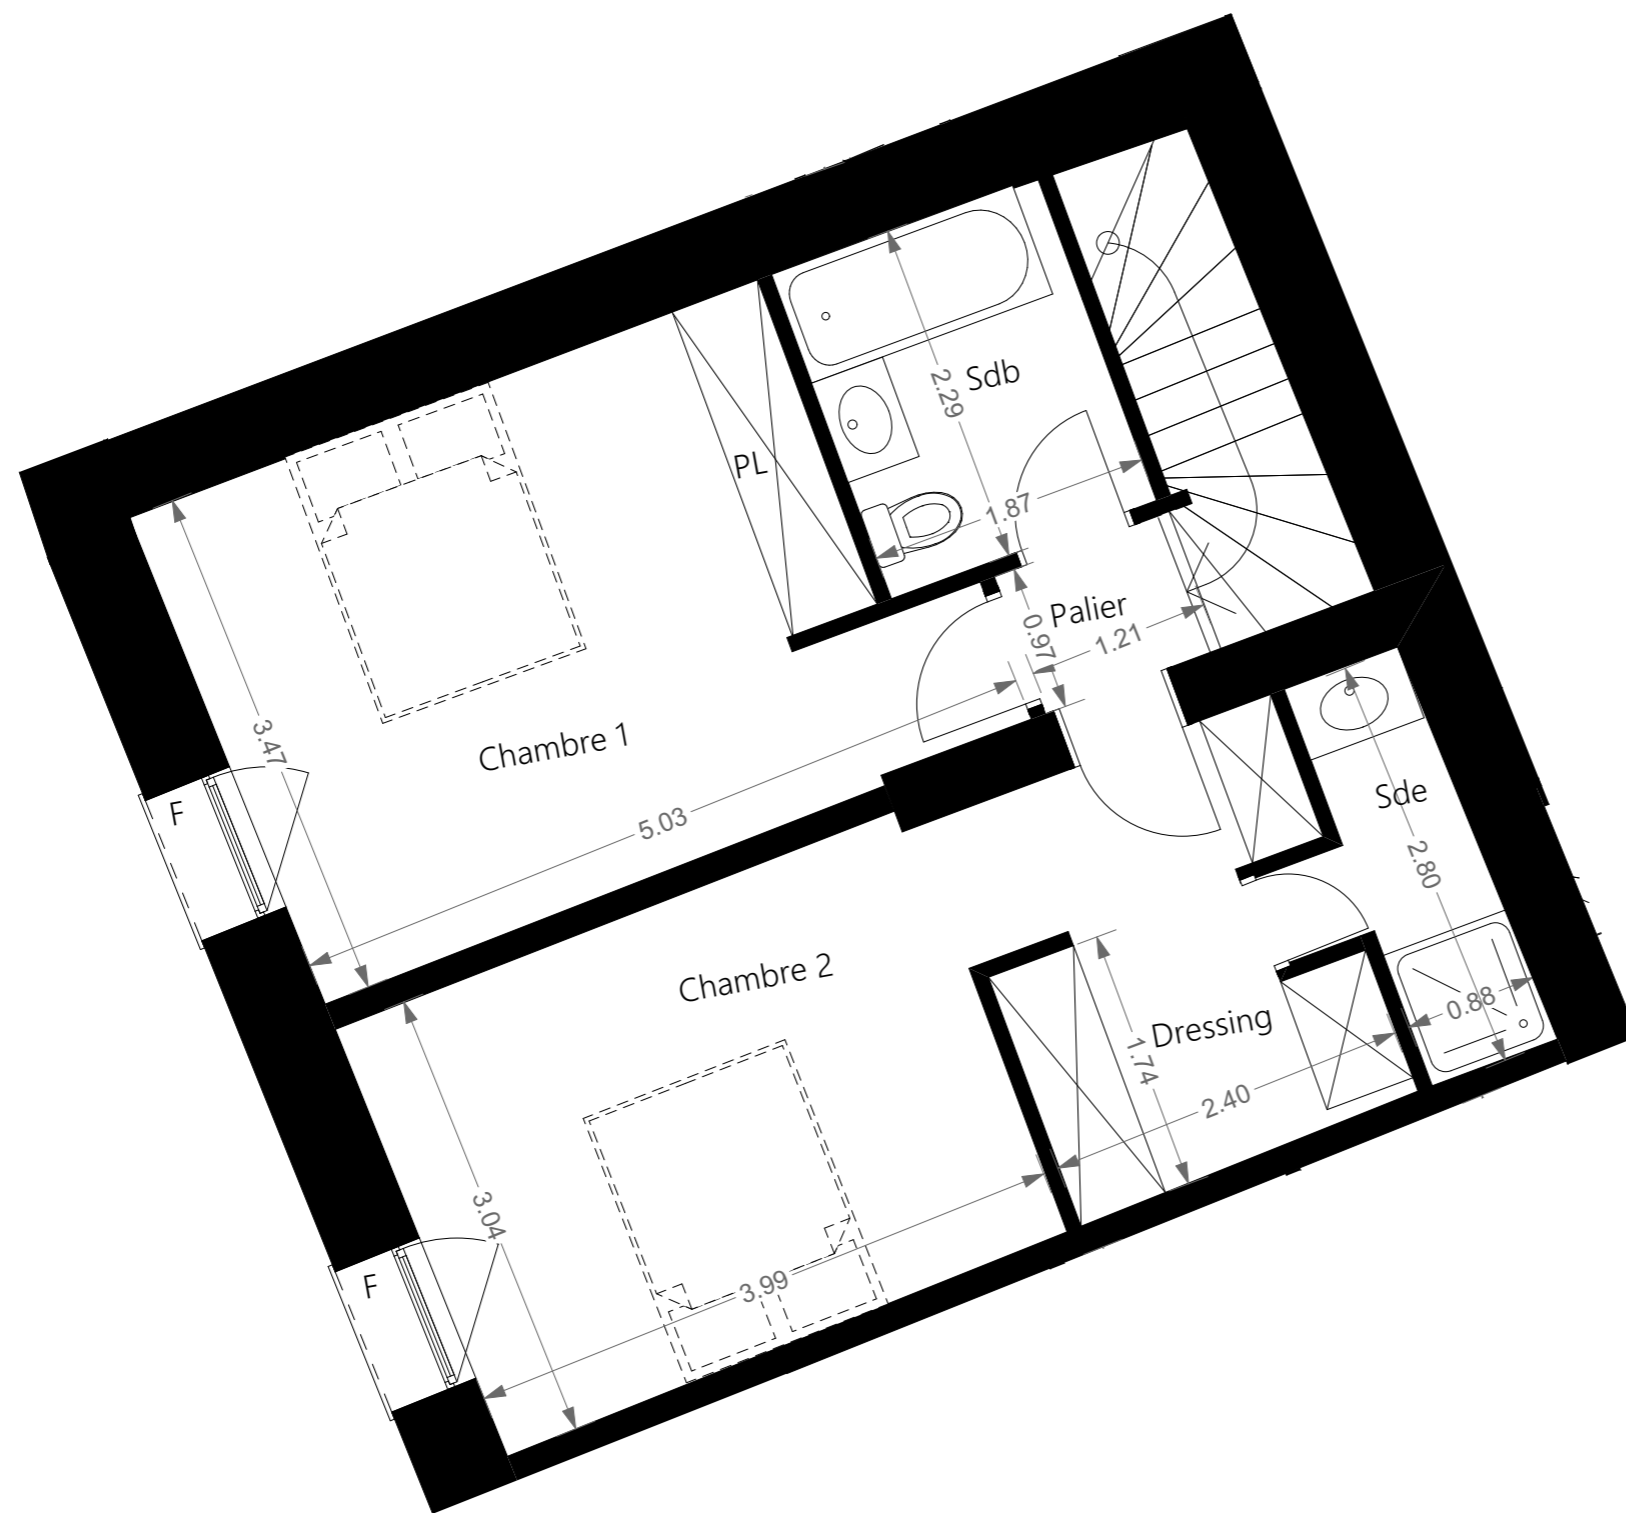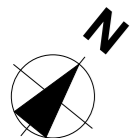

LOT 08 TYPE T3 - D NIVEAU R+1

RDC	40.4m²
Salon	23.6 m ²
WC	1.4 m ²
Cellier	3.2 m ²
Cuisine	12.2 m ²
R+1	42.3 m²
Palier	1.2 m ²
Dressing	3.7 m ²
Salle d'eau (Sde)	2.7 m ²
Salle de bains (Sdb)	4.3 m ²
Chambre 1+ Placard (PL)	15.7 m ²
Chambre 2	14.7 m ²
SURFACE HABITABLE TOTALE	82.7 m²
Jardin	44.3 m ²
Terrasse	20.7 m ²
SURFACE PRATIQUE	65 m²



01.12.2023. V1

LEGENDE : TH : Ballon ECS - F : Fenêtre - PF : Porte-fenêtre - LL : Emplacement lave-linge - LV : Emplacement-lave-vaisselle - PF : Porte-fenêtre - PL : Placard - R : Emplacement réfrigérateur - TE : tableau électrique - VR : Volet roulant - VB : Volet battant - GC : Garde-corps

NOTA : Les côtes et les surfaces sont susceptibles de légères modifications pour tenir compte de contraintes techniques ou d'impératifs d'ordre administratif pouvant intervenir en cours de réalisation du projet. Les retombées, soffites, faux-plafonds, canalisations, ainsi que l'emplacement des équipements sont figurés à titre indicatif. L'équipement électroménager et mobilier indiqué sur le plan n'est pas fourni sauf disposition contraire dans la notice descriptive. Les aménagements du logement sont figurés à titre purement indicatif et constituent une proposition d'aménagement.