




LOT 09 TYPE T4 NIVEAU RDC

RDC	52.9 m²
Salon + Placard	34.8 m ²
WC	1.7 m ²
Cellier	3.2 m ²
Cuisine	13.2 m ²
R+1	59.8 m²
Palier	4.9 m ²
Penderie	1.5m ²
Dressing	4 m ²
Salle d'eau (Sde)	3.5 m ²
Salle de bains (Sdb)	5.2 m ²
Chambre 1	12.2 m ²
Chambre 2	14.2 m ²
Chambre 3 + Placard (PL)	14.3 m ²
SURFACE HABITABLE TOTALE	112.7 m²
Jardin	374.5 m ²
Terrasse 1	12.3 m ²
Terrasse 2	13.6 m ²

SURFACE PRATIQUE 400.4 m²

LEGENDE : TH : Ballon ECS - F : Fenêtre - PF : Porte-fenêtre - LL : Emplacement lave-linge - LV : Emplacement-lave-vaisselle - PF : Porte-fenêtre - PL : Placard - R : Emplacement réfrigérateur - TE : tableau électrique - VR : Volet roulant - VB : Volet battant - GC : Garde-corps

NOTA : Les côtes et les surfaces sont susceptibles de légères modifications pour tenir compte de contraintes techniques ou d'impératifs d'ordre administratif pouvant intervenir en cours de réalisation du projet. Les retombées, soffites, faux-plafonds, canalisations, ainsi que l'emplacement des équipements sont figurés à titre indicatif. L'équipement électroménager et mobilier indiqué sur le plan n'est pas fourni sauf disposition contraire dans la notice descriptive. Les aménagements du logement sont figurés à titre purement indicatif et constituent une proposition d'aménagement.

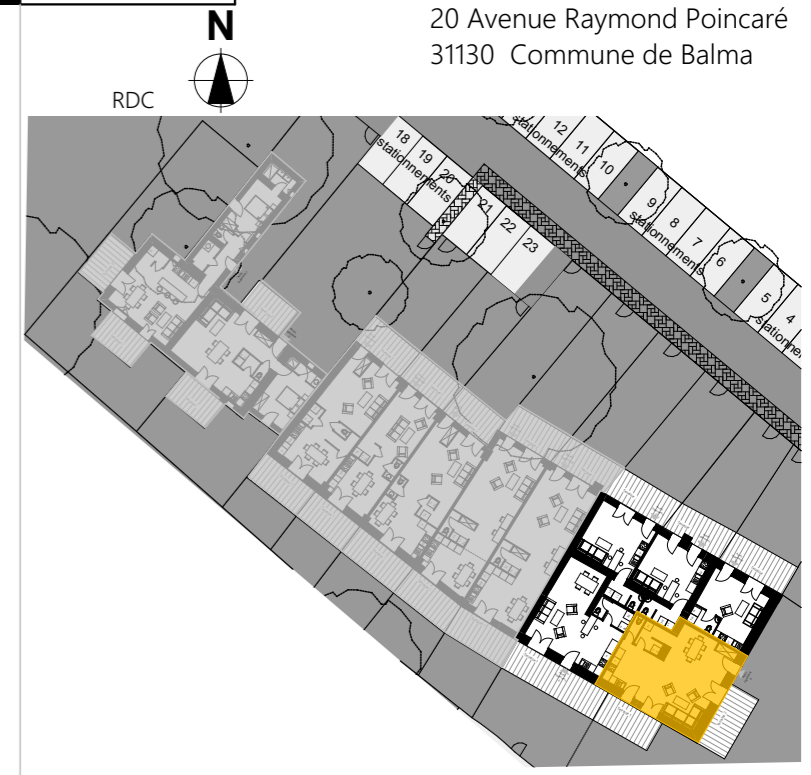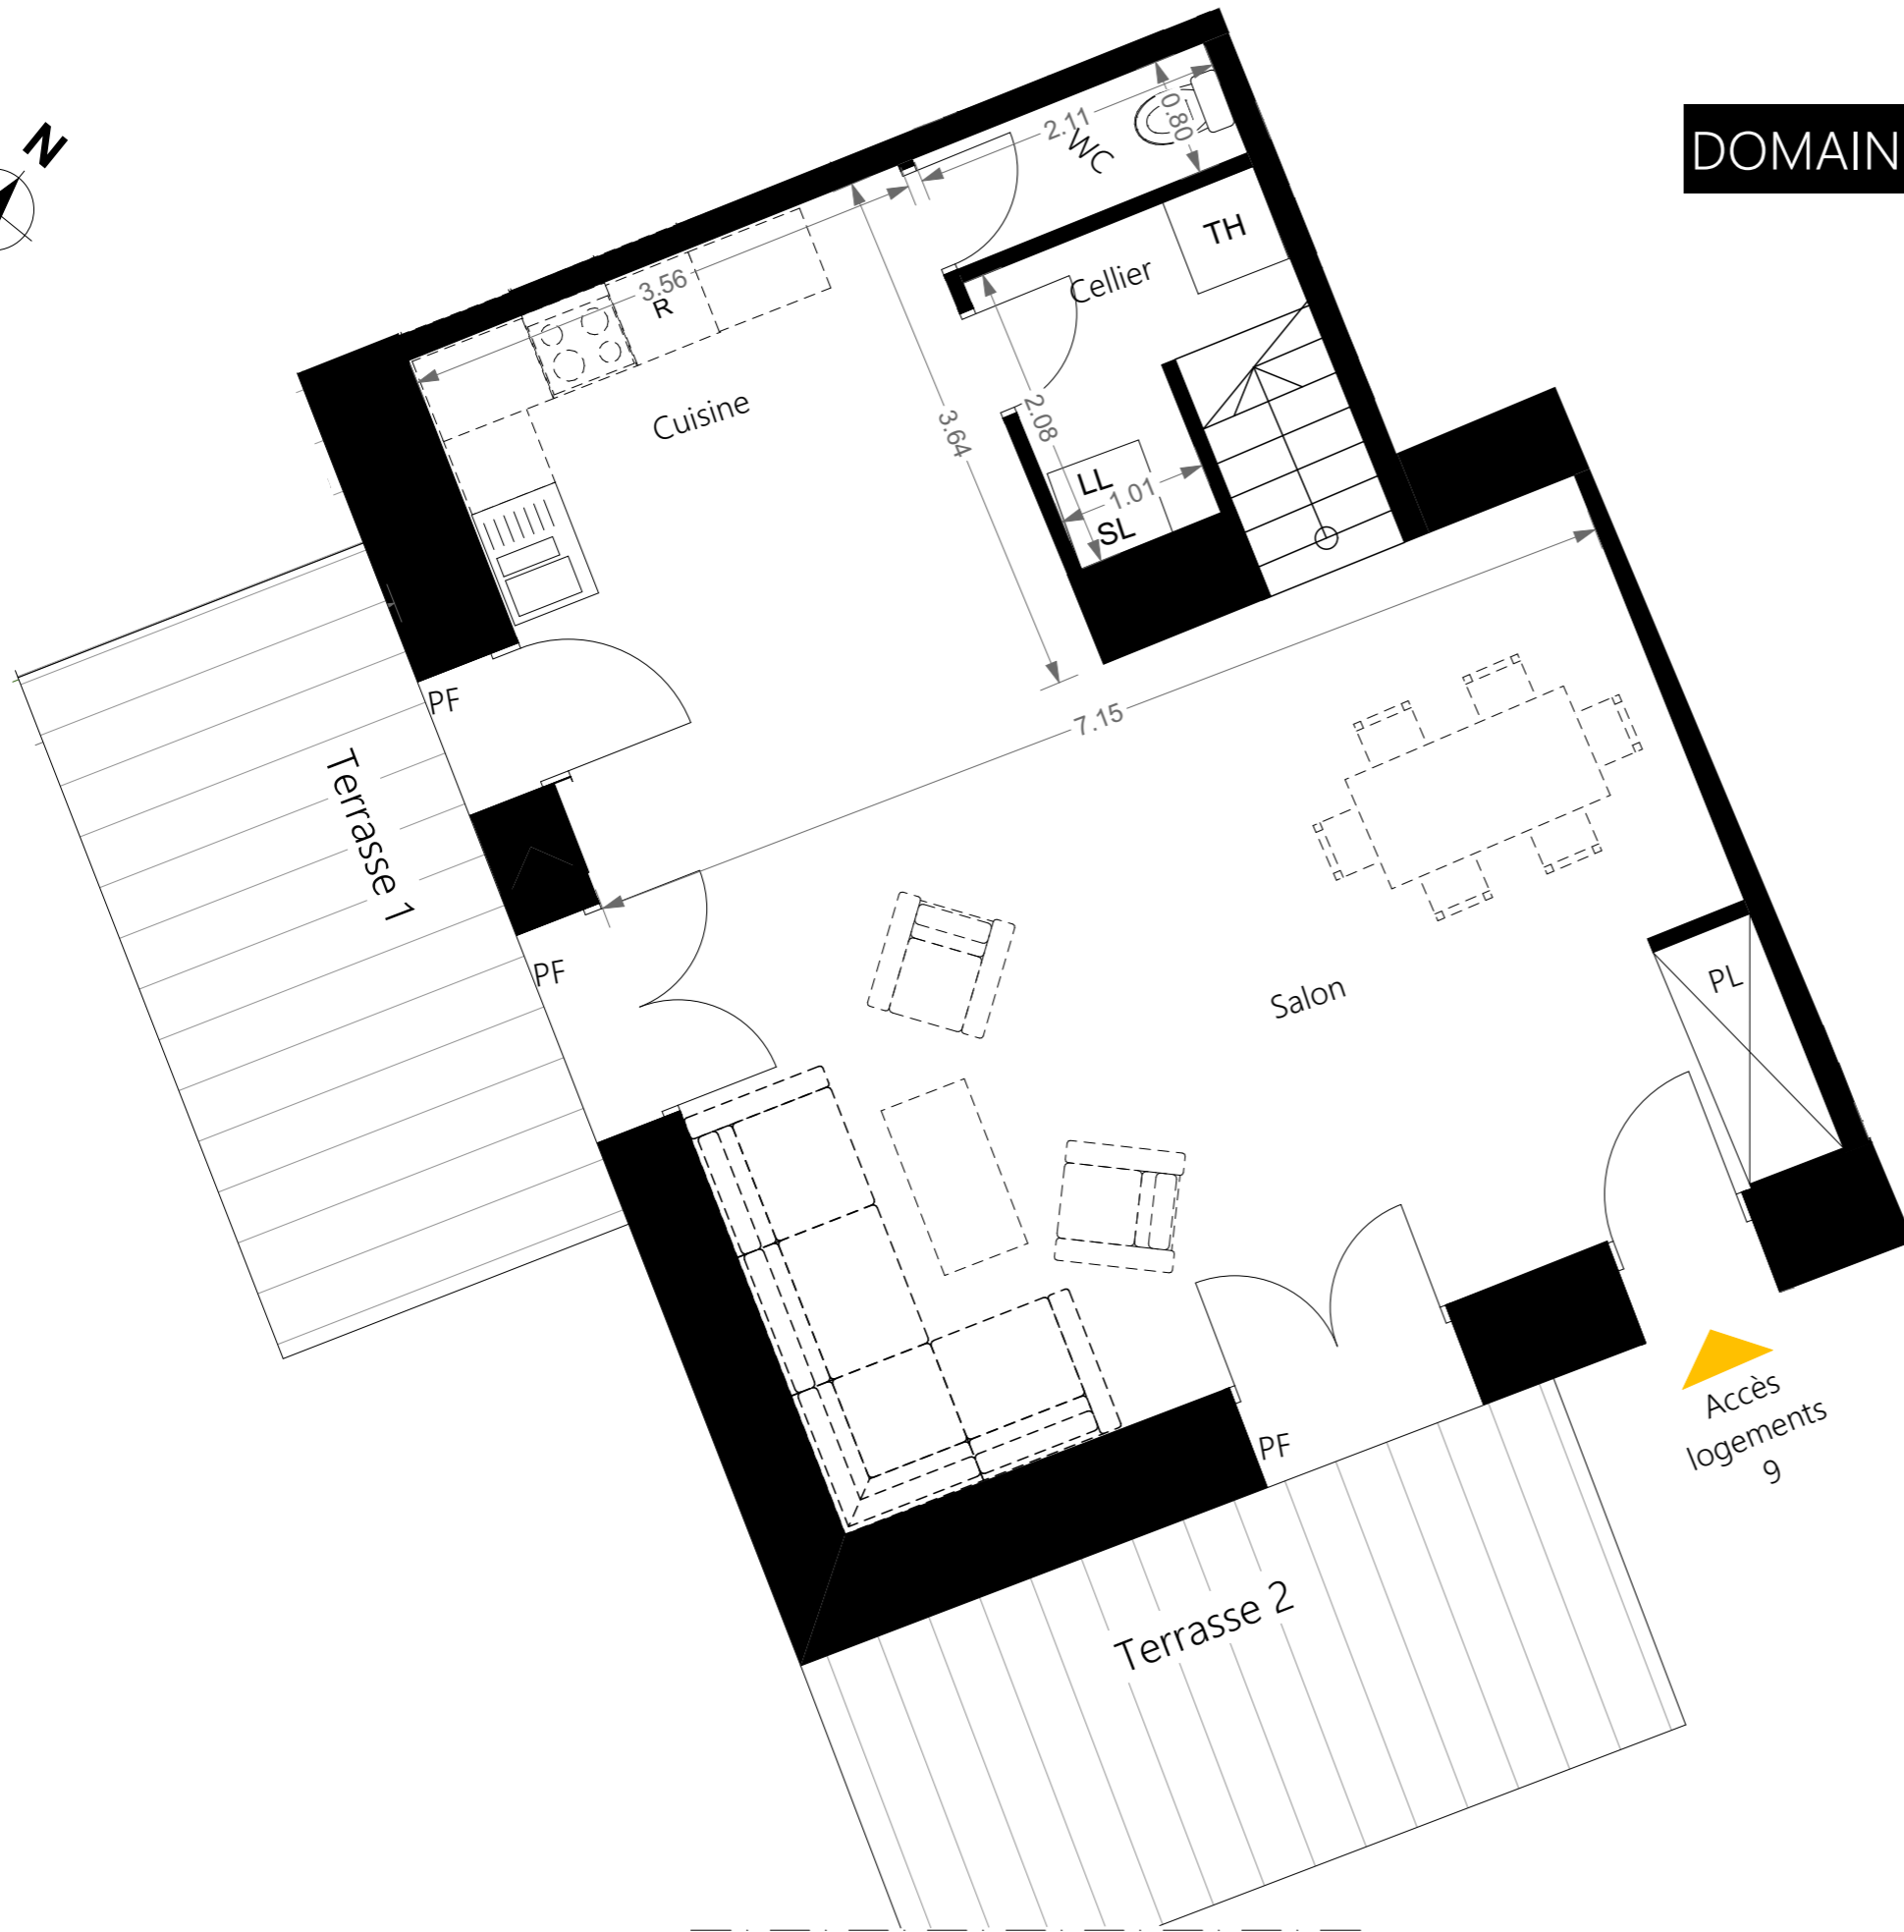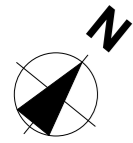

LOT 09 TYPE T4 NIVEAU RDC

RDC	52.9 m²
Salon + Placard	34.8 m ²
WC	1.7 m ²
Cellier	3.2 m ²
Cuisine	13.2 m ²
R+1	59.8 m²
Palier	4.9 m ²
Penderie	1.5 m ²
Dressing	4 m ²
Salle d'eau (Sde)	3.5 m ²
Salle de bains (Sdb)	5.2 m ²
Chambre 1	12.2 m ²
Chambre 2	14.2 m ²
Chambre 3 + Placard (PL)	14.3 m ²




SURFACE HABITABLE TOTALE	112.7 m²
Jardin	374.5 m ²
Terrasse 1	12.3 m ²
Terrasse 2	13.6 m ²

SURFACE PRATIQUE 400.4 m²



LEGENDE : TH : Ballon ECS - F : Fenêtre - PF : Porte-fenêtre - LL : Emplacement lave-linge - LV : Emplacement-lave-vaisselle - PF : Porte-fenêtre - PL : Placard - R : Emplacement réfrigérateur - TE : tableau électrique - VR : Volet roulant - VB : Volet battant - GC : Garde-corps

NOTA : Les côtes et les surfaces sont susceptibles de légères modifications pour tenir compte de contraintes techniques ou d'impératifs d'ordre administratif pouvant intervenir en cours de réalisation du projet. Les retombées, soffites, faux-plafonds, canalisations, ainsi que l'emplacement des équipements sont figurés à titre indicatif. L'équipement électroménager et mobilier indiqué sur le plan n'est pas fourni sauf disposition contraire dans la notice descriptive. Les aménagements du logement sont figurés à titre purement indicatif et constituent une proposition d'aménagement.

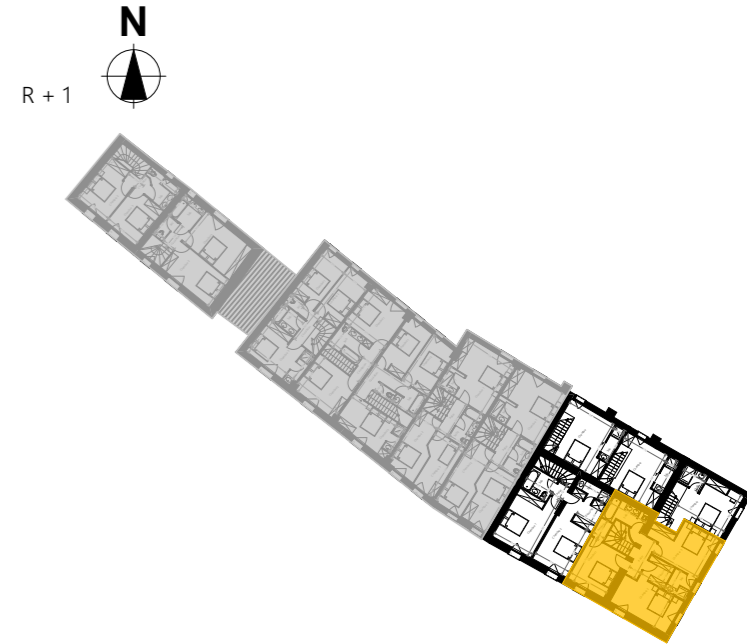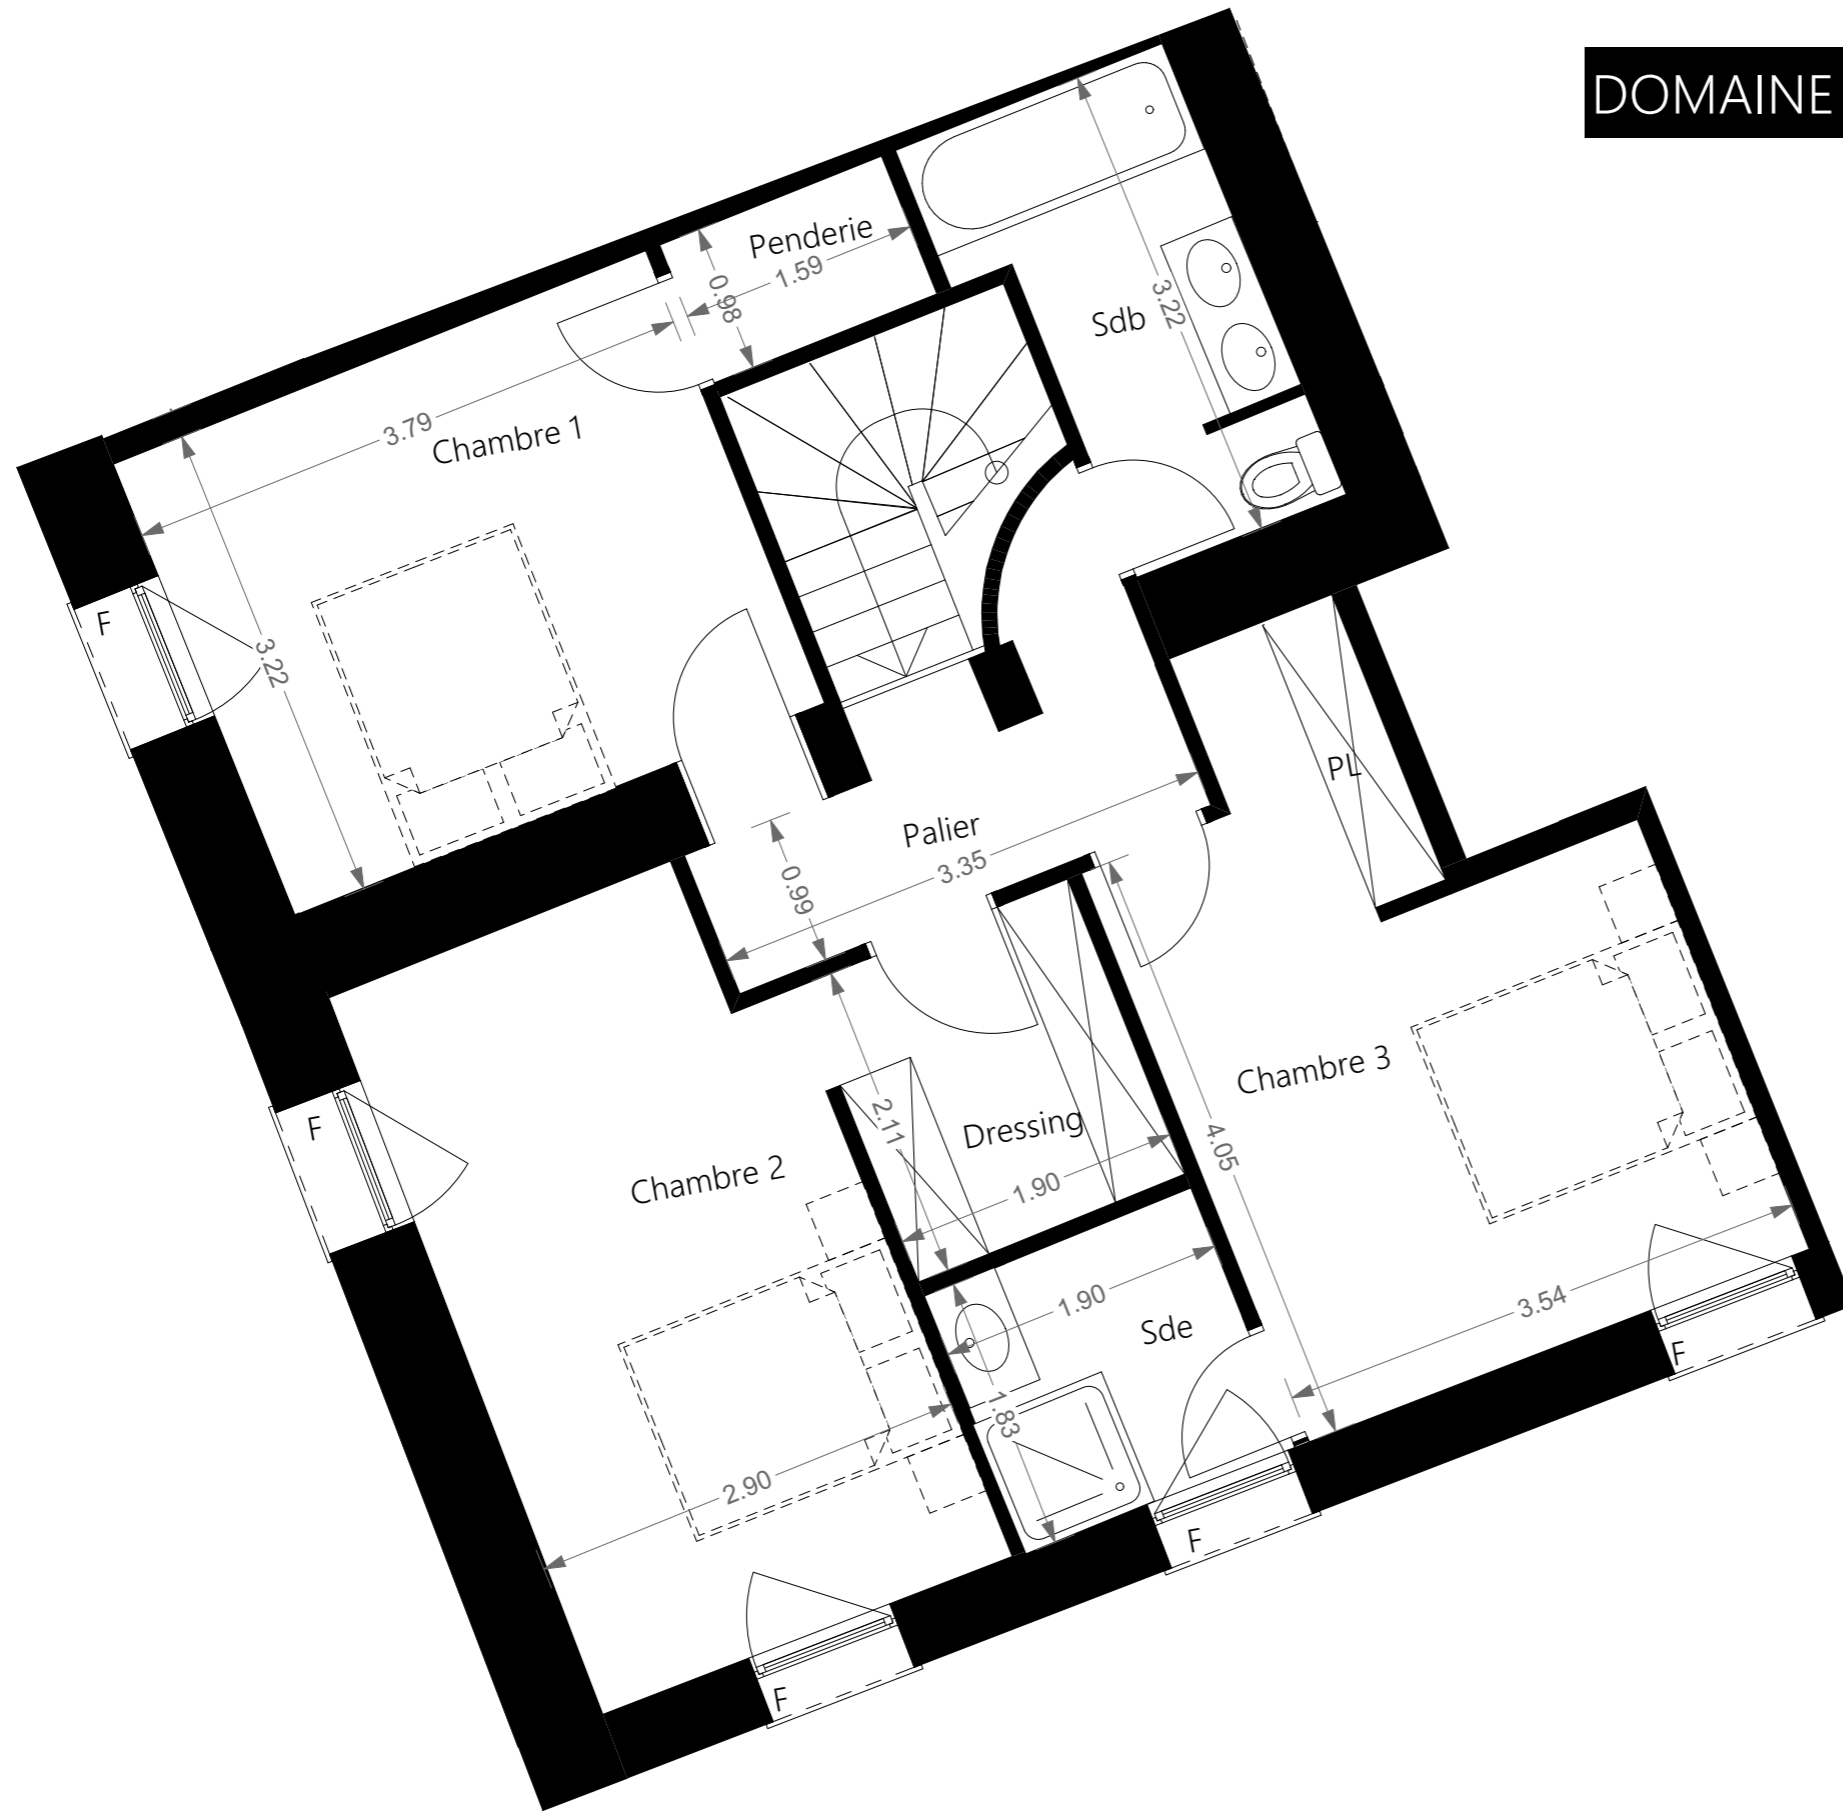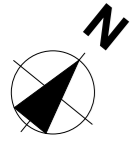

LOT 09 TYPE T4 - D NIVEAU R+1

RDC	52.9 m²
Salon + Placard	34.8 m ²
WC	1.7 m ²
Cellier	3.2 m ²
Cuisine	13.2 m ²
R+1	59.8 m²
Palier	4.9 m ²
Penderie	1.5 m ²
Dressing	4 m ²
Salle d'eau (Sde)	3.5 m ²
Salle de bains (Sdb)	5.2 m ²
Chambre 1	12.2 m ²
Chambre 2	14.2 m ²
Chambre 3 + Placard (PL)	14.3 m ²

SURFACE HABITABLE TOTALE 112.7 m²

Jardin	374.5 m ²
Terrasse 1	12.3 m ²
Terrasse 2	13.6 m ²

SURFACE PRATIQUE 400.4 m²



LEGENDE : TH : Ballon ECS - F : Fenêtre - PF : Porte-fenêtre - LL : Emplacement lave-linge - LV : Emplacement-lave-vaisselle - PF : Porte-fenêtre - PL : Placard - R : Emplacement réfrigérateur - TE : tableau électrique - VR : Volet roulant - VB : Volet battant - GC : Garde-corps

NOTA : Les côtes et les surfaces sont susceptibles de légères modifications pour tenir compte de contraintes techniques ou d'impératifs d'ordre administratif pouvant intervenir en cours de réalisation du projet. Les retombées, soffites, faux-plafonds, canalisations, ainsi que l'emplacement des équipements sont figurés à titre indicatif. L'équipement électroménager et mobilier indiqué sur le plan n'est pas fourni sauf disposition contraire dans la notice descriptive. Les aménagements du logement sont figurés à titre purement indicatif et constituent une proposition d'aménagement.