


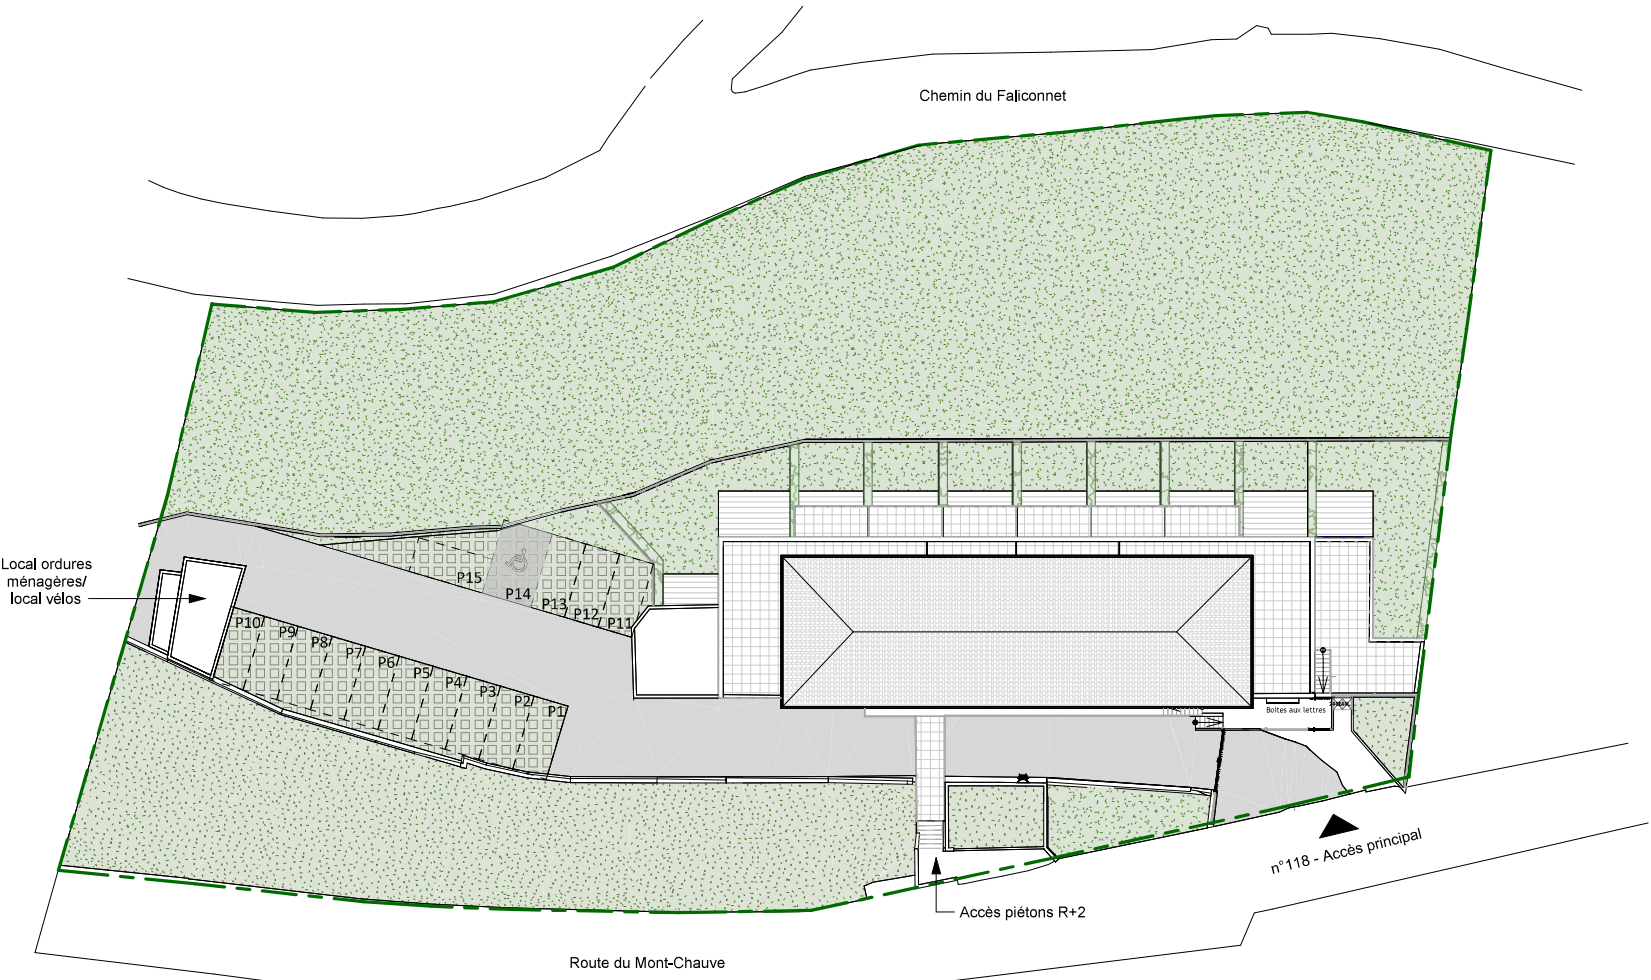

LOCALISATION DU PROJET
118 ROUTE DU MONT CHAUVÉ, 06950 FALICON

Proposition d'aménagement - indice A

Plan de masse



COMMERCIALISÉ PAR :

HISTOIRE & PATRIMOINE PROMOTION
87 RUE DE RICHELIEU
75002 PARIS

HISTOIRE & PATRIMOINE

LC ARCHITECTES
1 PLACE CHARLES II D'ANJOU
06230 VILLEFRANCHE-SUR-MER, FRANCE
info@lc-architectes.fr

Le présent projet exprime les dispositions générales du lot. Les côtes dépendent du choix final du propriétaire concernant l'aménagement de celui-ci. Ces côtes, et donc les surfaces, sont indicatives et sujettes à modifications en fonction notamment des nécessités techniques, des vérifications des relevés des existants en cours de chantier, et de l'avis et des demandes des services de l'urbanisme, des services de la DRAC et de l'Architecte des Bâtiments de France.

