


NATUR'L

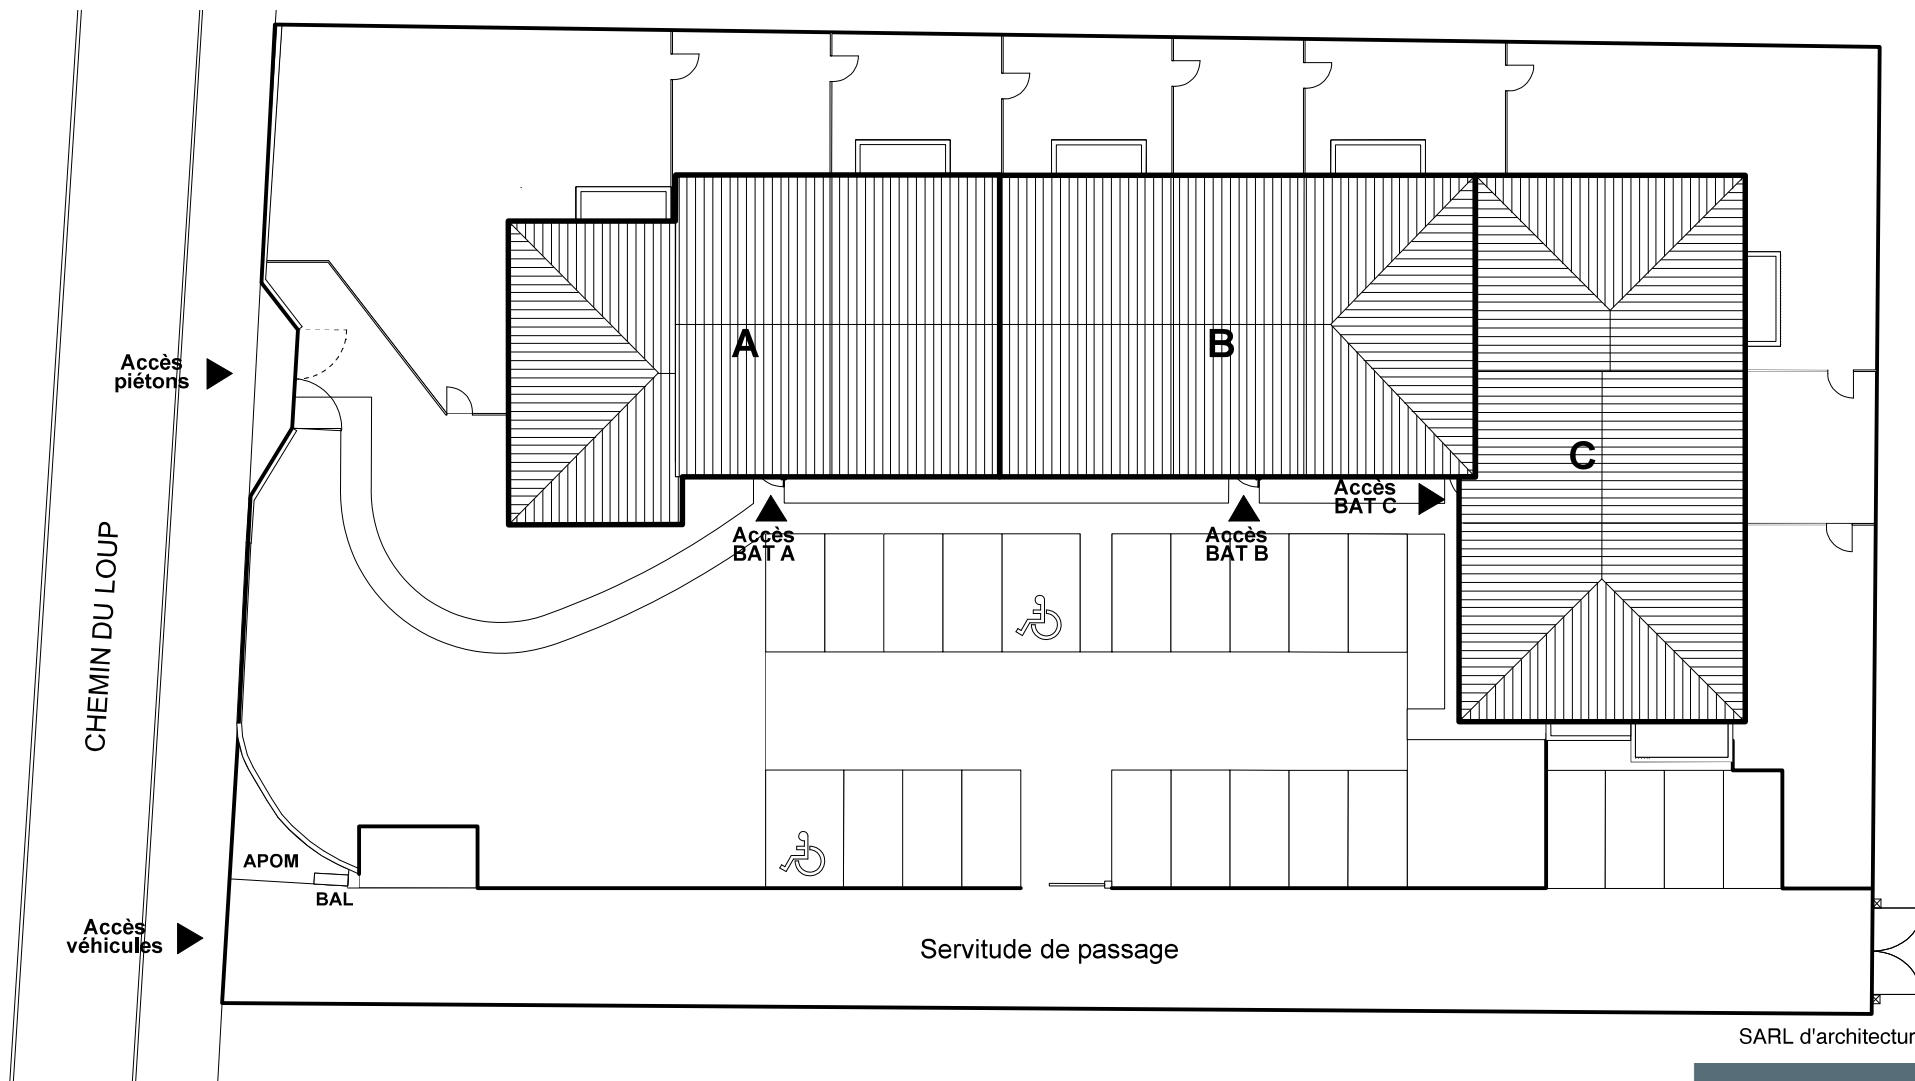

SARL d'architecture B, M & B

GRENCITY
IMMOBILIER

PLAN DE MASSE

04 Juin 2024

Le présent document est susceptible de modifications techniques et administratives.

NOUS AVONS TANT À CONSTRUIRE
2, ESPLANADE COMPANS CAFFARELLI
IMMEUBLE TOULOUSE 2000 - 31000 TOULOUSE
TÉL. 05 62 27 27 00 FAX 05 61 22 11 79
WWW.GRENCITYIMMOBILIER.FR