


# PAVILLON FLORA

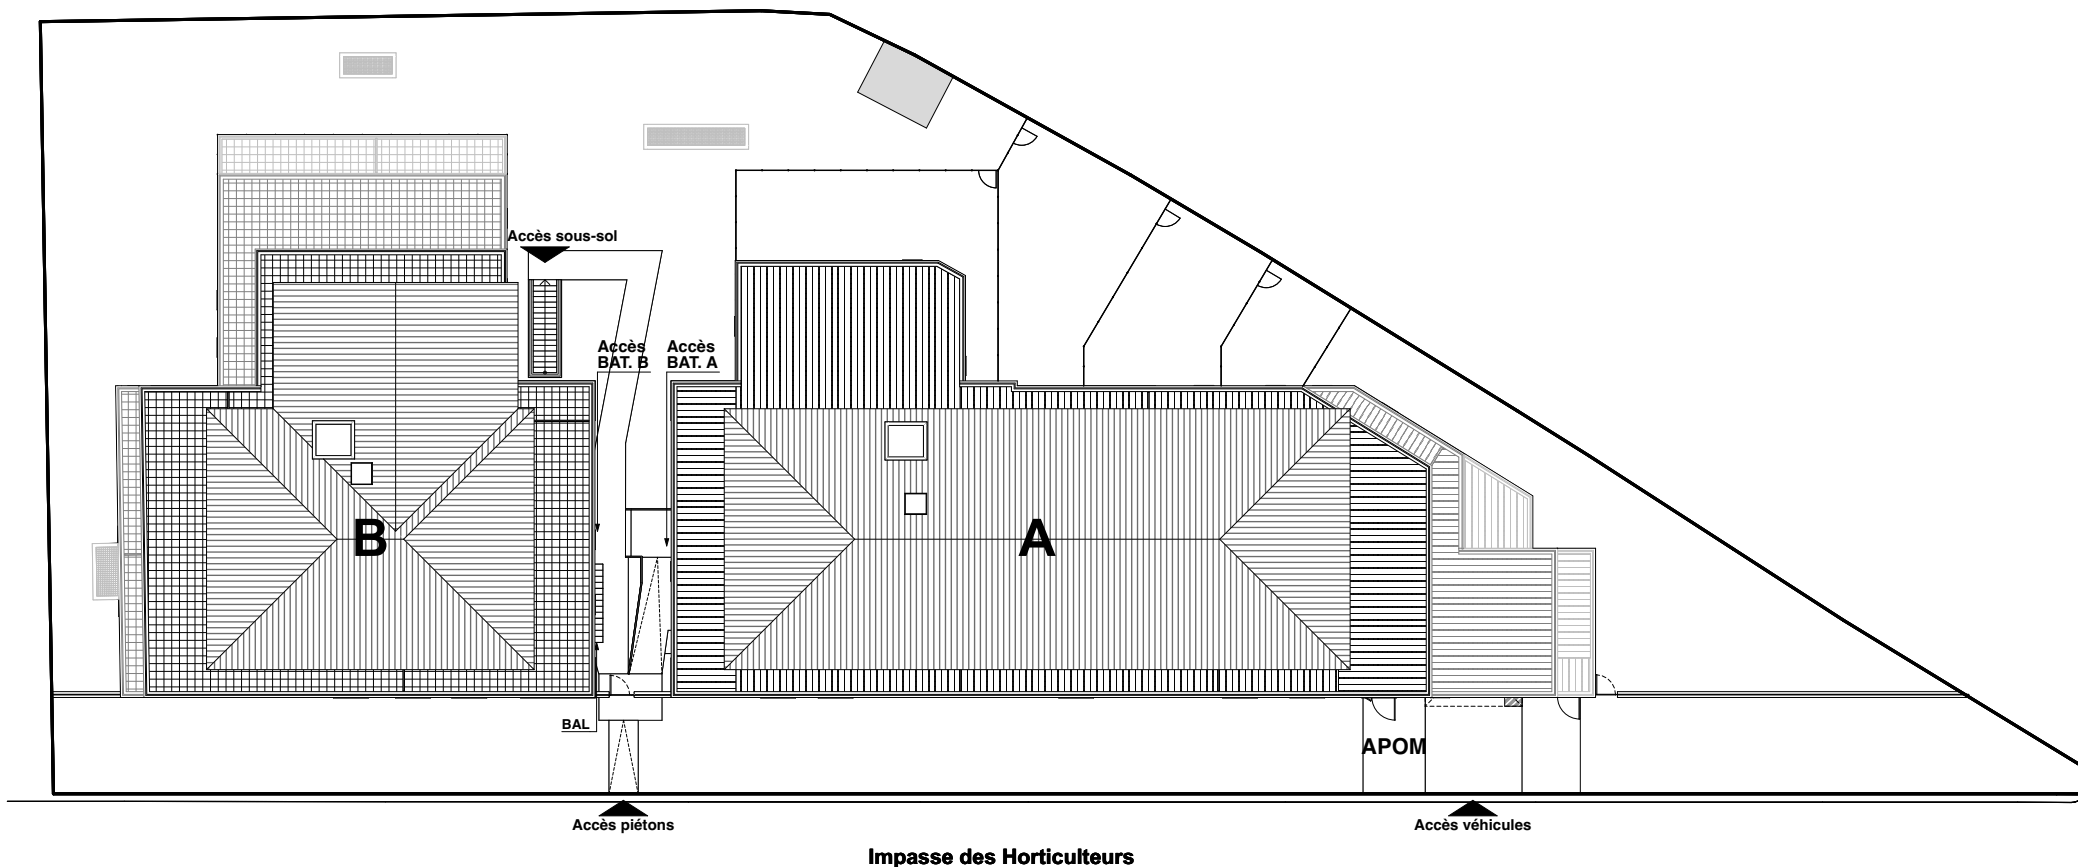

## PLAN DE MASSE

Le présent document est susceptible de modifications techniques et administratives.  
La hauteur des seuils d'accès aux loggias, terrasses et balcons est liée aux contraintes structurelles et aux respect des normes constructives et DTU en vigueur.

13/06/2024

SARL d'architecture B, M & B



NOUS AVONS TANT À CONSTRUIRE

2, ESPLANADE COMPANS CAFFARELLI  
IMMEUBLE TOULOUSE 2000 - 31000 TOULOUSE  
TÉL. 05 62 27 27 00 FAX 05 61 22 11 79  
WWW.GREENCITYIMMOBILIER.FR