

niveau RdC type T2 n° 005 L

car
for
rea




3 rue Verlainne,
17000
LA ROCHELLE

| | |
|--------------------------------|----------------------------|
| Séjour Cuisine | 20,42 |
| cellier | 2,85 |
| chambre | 11,98 |
| sde | 5,98 |
| Total surface habitable | 41,23 m² |


| | |
|-------------------------------|----------------------------|
| Jardin | 32,26 |
| Terrasse | 8,00 |
| Total surfaces annexes | 40,26 m² |

Légende

| | | | |
|------------|---|--|---------------------------------------|
| --- | Faïence | | Point Lumineux en applique |
| Fr, LV, LL | Frigo, Lave vaisselle, Lave linge | | Point lumineux en applique (réglette) |
| BECS | Ballon eau chaude | | Alimentation 32A |
| PF / F | Faux plafond / soffite | | Plaque de cuisson |
| CF | Porte fenêtre / Fenêtre | | Alimentation en attente |
| VRE / M | Châssis fixe | | Prise électrique Extérieur |
| ETEL | Volet roulant élec. / manuel | | Prise RJ 45 |
| | Tableau électrique | | Sonnette |
| | | | Détecteur de fumées |
| | Interrupteur simple allumage | | Luminaire extérieur |
| | Interrupteur double allumage | | Panneau rayonnant électrique |
| | Interrupteur va et vient | | sèche-serviettes électrique |
| | Interrupteur double va et vient | | Thermostat programmable |
| | Interrupteur simple allumage avec témoin lumineux | | Commande VRE |
| | Prise électrique | | Visiophone |
| | Prise électrique haute | | Bouton VMC Cuisine |
| | Point Lumineux | | Bouche de VMC |
| | | | Robinet de puisage |

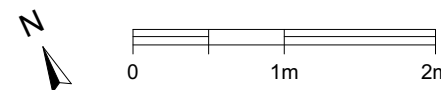

NOTA : des modifications sont susceptibles d'être apportées à ce plan en fonction des nécessités techniques de réalisation, tant en ce qui concerne les dimensions libres que l'équipement (en particulier, en fonction de l'étude thermique, les radiateurs pourront être redimensionnés en nombre et puissance). Les surfaces indiquées, ainsi que l'encombrement des gaines et la profondeur des placards sont approximatifs. Les retombées, faux-plafonds, soffites, gaines et canalisations, ainsi que l'équipement sont figurés à titre indicatif. La surface globale peut varier de plus ou moins 5%.

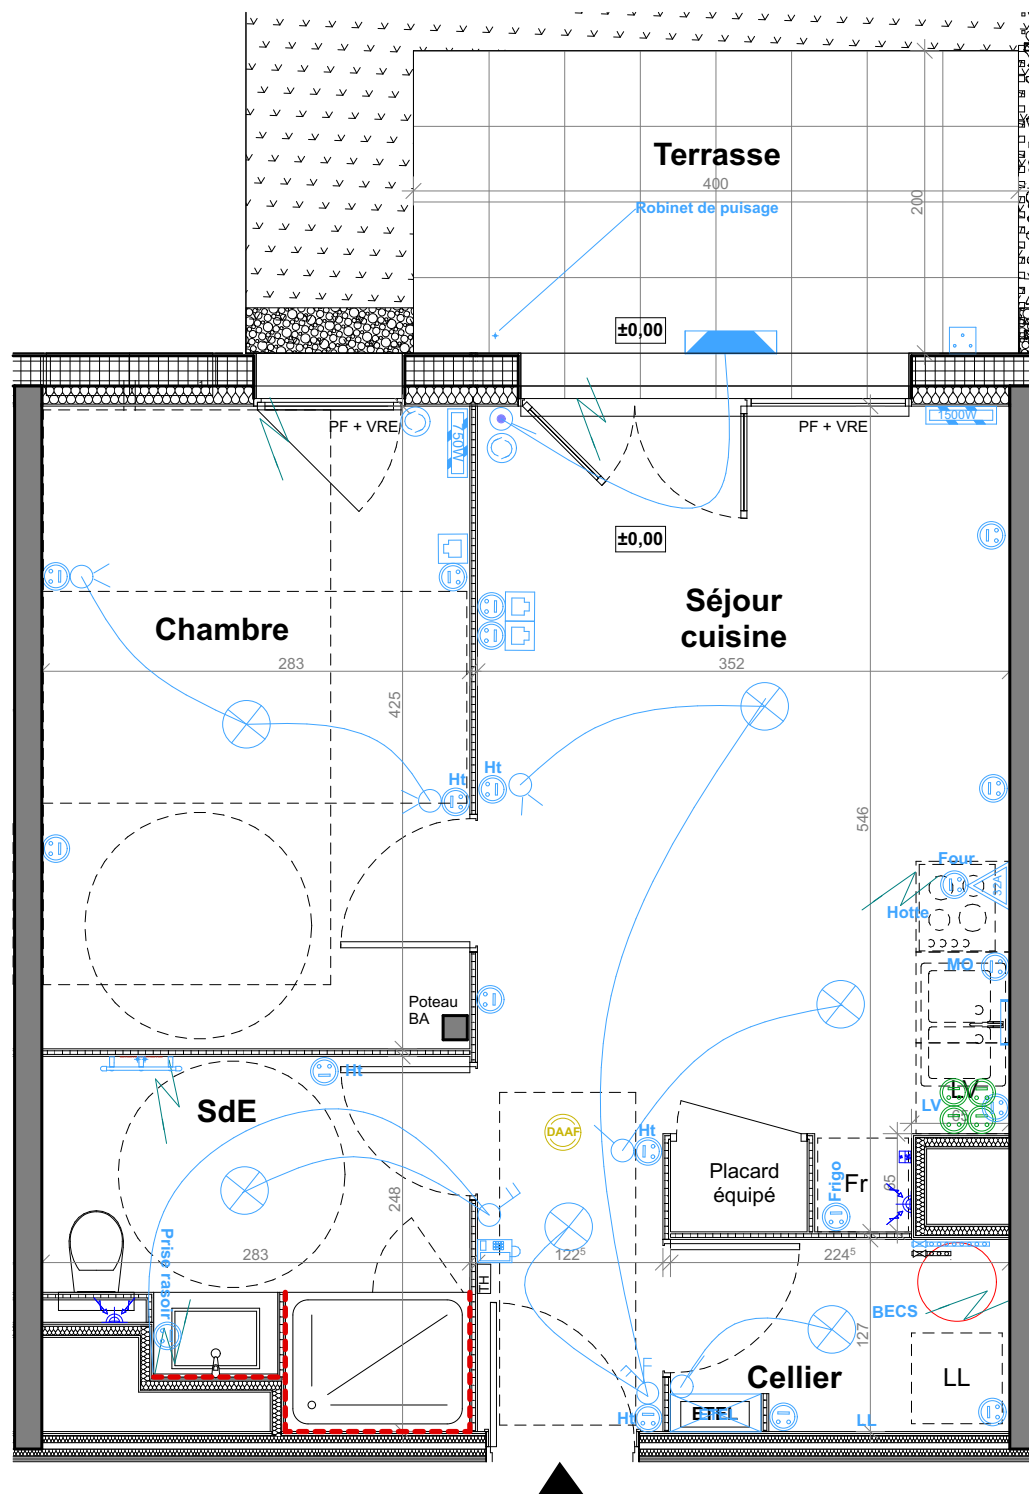

VILLA ANNA

niveau RdC type T2 n° 005 L

car
for
re




3 rue Verlainne,
17000
LA ROCHELLE

| | |
|--------------------------------|----------------------------|
| Séjour Cuisine | 20,42 |
| cellier | 2,85 |
| chambre | 11,98 |
| sde | 5,98 |
| Total surface habitable | 41,23 m² |



| | |
|-------------------------------|----------------------------|
| Jardin | 32,26 |
| Terrasse | 8,00 |
| Total surfaces annexes | 40,26 m² |

Légende

| | | | |
|------------|---|--|---------------------------------------|
| --- | Faïence | | Point Lumineux en applique |
| Fr, LV, LL | Frigo, Lave vaisselle, Lave linge | | Point lumineux en applique (réglette) |
| BECS | Ballon eau chaude | | Alimentation 32A |
| PF / F | Faux plafond / soffite | | Plaque de cuisson |
| CF | Porte fenêtre / Fenêtre | | Alimentation en attente |
| VRE / M | Châssis fixe | | Prise électrique Extérieur |
| ETEL | Volet roulant élec. / manuel | | Prise RJ 45 |
| | Tableau électrique | | Sonnette |
| | | | Détecteur de fumées |
| | Interrupteur simple allumage | | Luminaire extérieur |
| | Interrupteur double allumage | | Panneau rayonnant électrique |
| | Interrupteur va et vient | | sèche-serviettes électrique |
| | Interrupteur double va et vient | | Thermostat programmable |
| | Interrupteur simple allumage avec témoin lumineux | | Commande VRE |
| | Prise électrique | | Visiophone |
| | Prise électrique haute | | Bouton VMC Cuisine |
| | Point Lumineux | | Bouche de VMC |
| | | | Robinet de puisage |

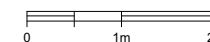

NOTA : des modifications sont susceptibles d'être apportées à ce plan en fonction des nécessités techniques de réalisation, tant en ce qui concerne les dimensions libres que l'équipement (en particulier, en fonction de l'étude thermique, les radiateurs pourront être redimensionnés en nombre et puissance). Les surfaces indiquées, ainsi que l'encombrement des gaines et la profondeur des placards sont approximatifs. Les retombées, faux-plafonds, soffites, gaines et canalisations, ainsi que l'équipement sont figurés à titre indicatif. La surface globale peut varier de plus ou moins 5%.

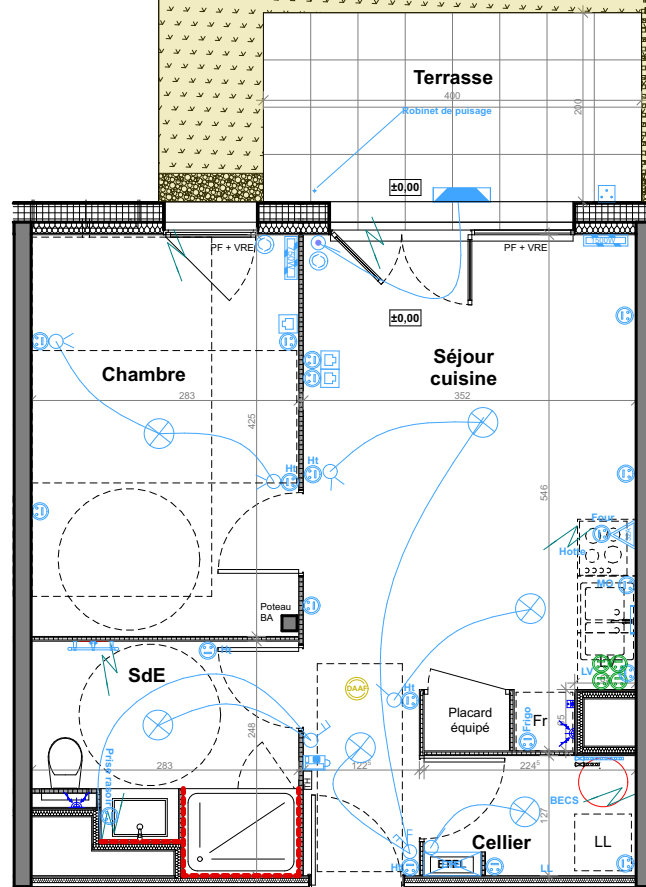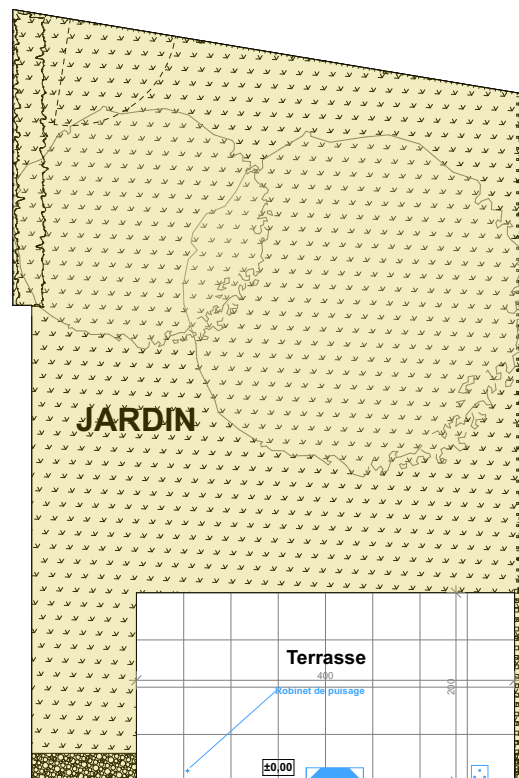

Date
10/09/21

Echelle
1:80

Indice 0
Collection Attitude