


L'OREE BISSY


246 AVENUE GENERAL CARTIER
73000 CHAMBERY

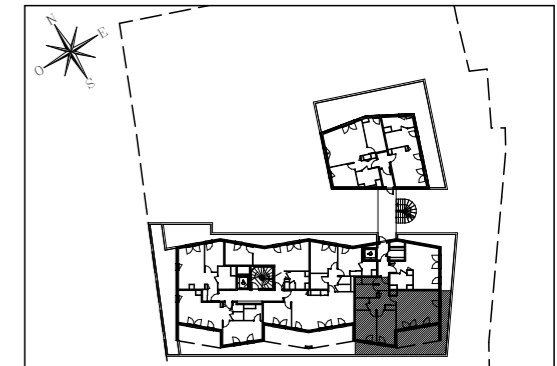

Hall Boviste

Appartement de 3 pièces
n°B42 au 4ème étage

ENTREE	2,90 m ²
SEJOUR / CUISINE	26,00 m ²
SALLE DE BAIN	5,15 m ²
WC	2,00 m ²
DEGAGEMENT	6,20 m ²
BUANDERIE	2,85 m ²
CHAMBRE 01	11,25 m ²
CHAMBRE 02	10,75 m ²
SURFACE TOTALE HABITABLE	67,10 m²
TERRASSE	37,05 m ²
SURFACE TOTALE PRIVATIVE	104,15 m²

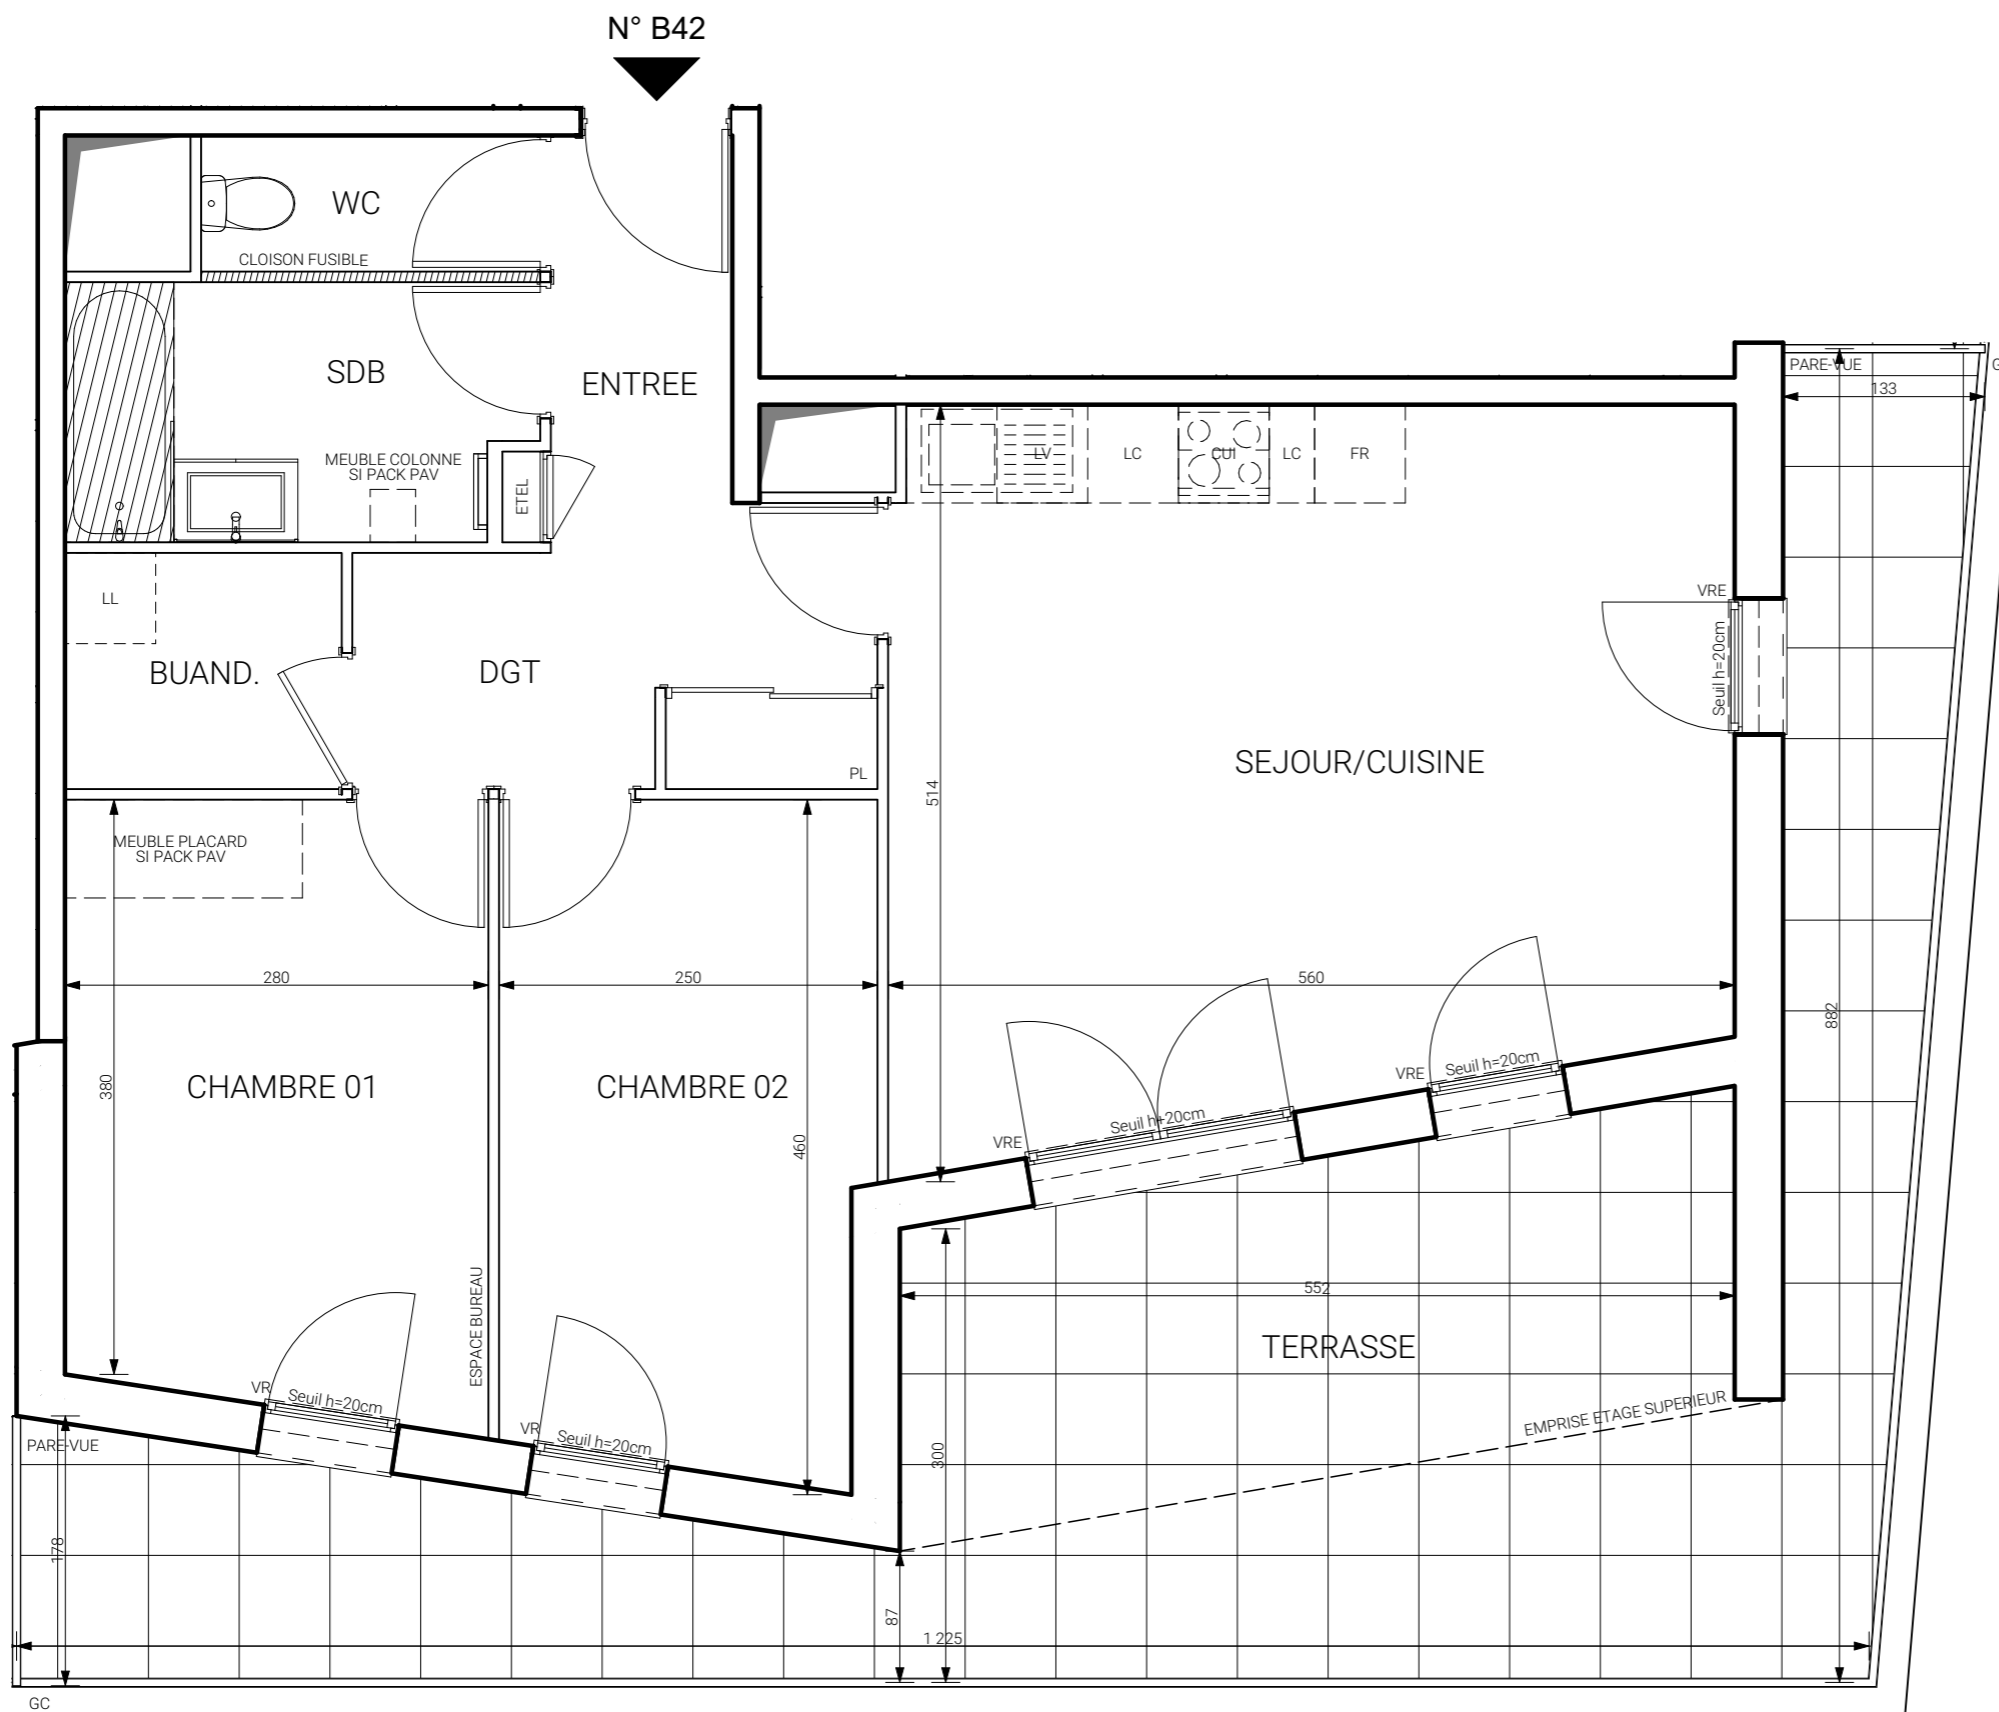

LEGENDE			
LL	LAVE-LINGE	CUI	BLOC CUISSON
LV	LAVE-VAISSELLE	F	REFRIGERATEUR
TRI	TRI SELECTIF	LC	LINEAIRE COMPLEMENT. (EXIGENCE NF HABITAT)
MP	MODULE PACK (SI PACK PAV OU PALACHETE EN SUPPLEMENT)	LIMITE SUP. DES TRAPPES DE VISITES DES CUISINES < 75CM DU SOL FINI	
AV	ALLEGE VITREE	VRE	VOLET ROULANT ELECTRIQUE
GC	GARDE-CORPS	VR	VOLET ROULANT
OB	OSCILLO-BATTANT	ETEL	ESPACE TECH. ELEC. DU LOGEMENT
	SOFFITE		SECHE-SERV.
	RETOMBEE DE POUTRE		

Hauteur sous plafond des pièces principales sauf mention particulière : 2,50 m