
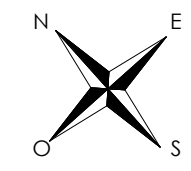
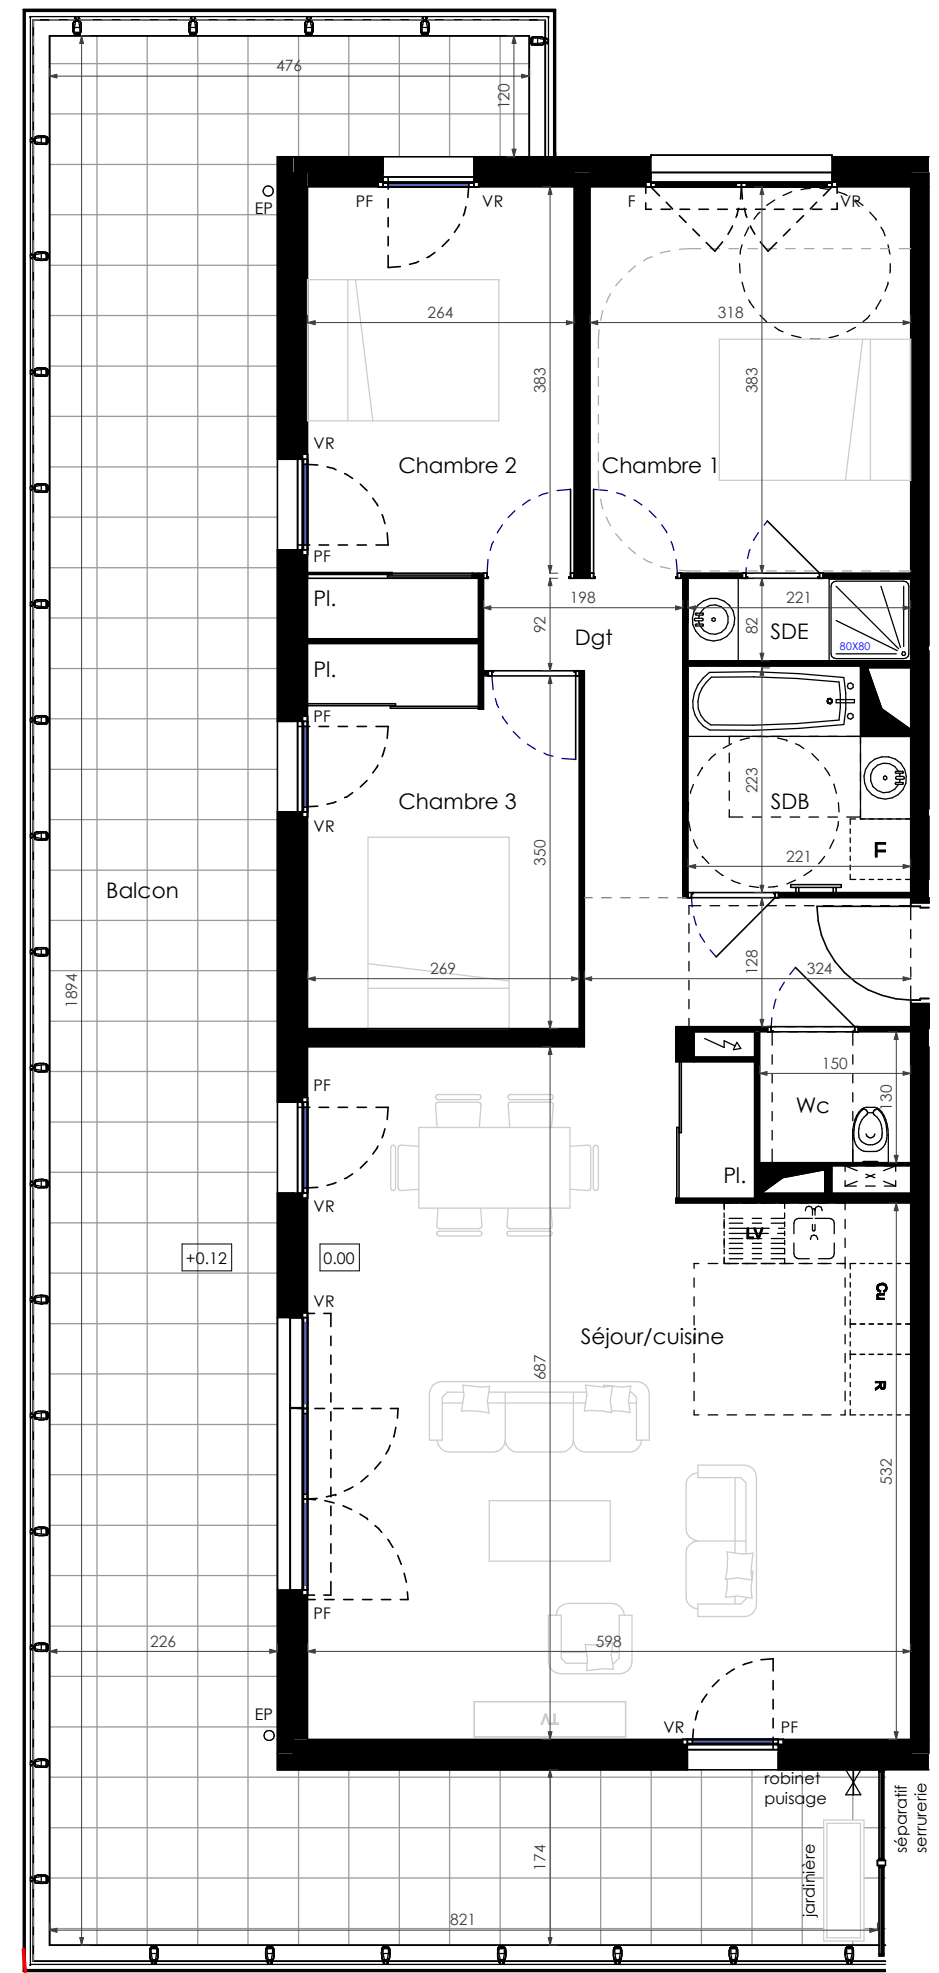


Ensemble résidentiel "SINGULIERE"

917 Boulevard JM.Grangent
34200 - Sète

4 pièces, B106 PMR
Bâtiment B, R+1

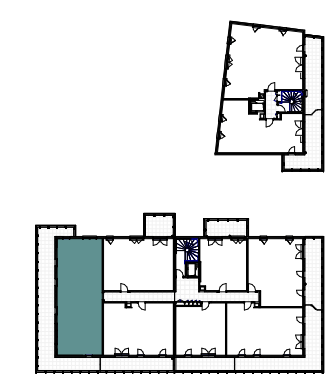

Surfaces Habitables

Réception dont :	42.90 m ²
Séjour/cuisine	42.90 m ²
Chambre 1	12.20 m ²
Chambre 2	11.20 m ²
Chambre 3	10.00 m ²
SDB	4.60 m ²
SDE	1.80 m ²
Wc	2.00 m ²
Dgt	4.00 m ²

TOTAL **88.70 m²**

Balcon 61.60 m²



LEGENDE: PF: Porte Fenêtre / F: Fenêtre / FAB: Fenêtre Allège Basse / VR: Volet Roulant / TE: Tableau Electrique / PL: Placard / CUI: Cuisson / R: Réfrigérateur / LL: Lave Linge / LV: Lave Vaisselle / Soffite, masquette: [hatched symbol] / Niveau max [0.20]

Nota: Des modifications sont susceptibles d'être apportées à ce plan en fonction des nécessités techniques de réalisation, tant en ce qui concerne les dimensions libres que l'équipement. Les surfaces indiquées sont approximatives. Les retombées, soffites, faux-plafonds, canalisations, ballons d'eau chaude, persiennes ou pergolas ainsi que l'emplacement des équipements sont figurés à titre indicatif / La surface des placards ou des dressings est incluse dans celle des pièces attenantes