
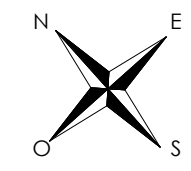
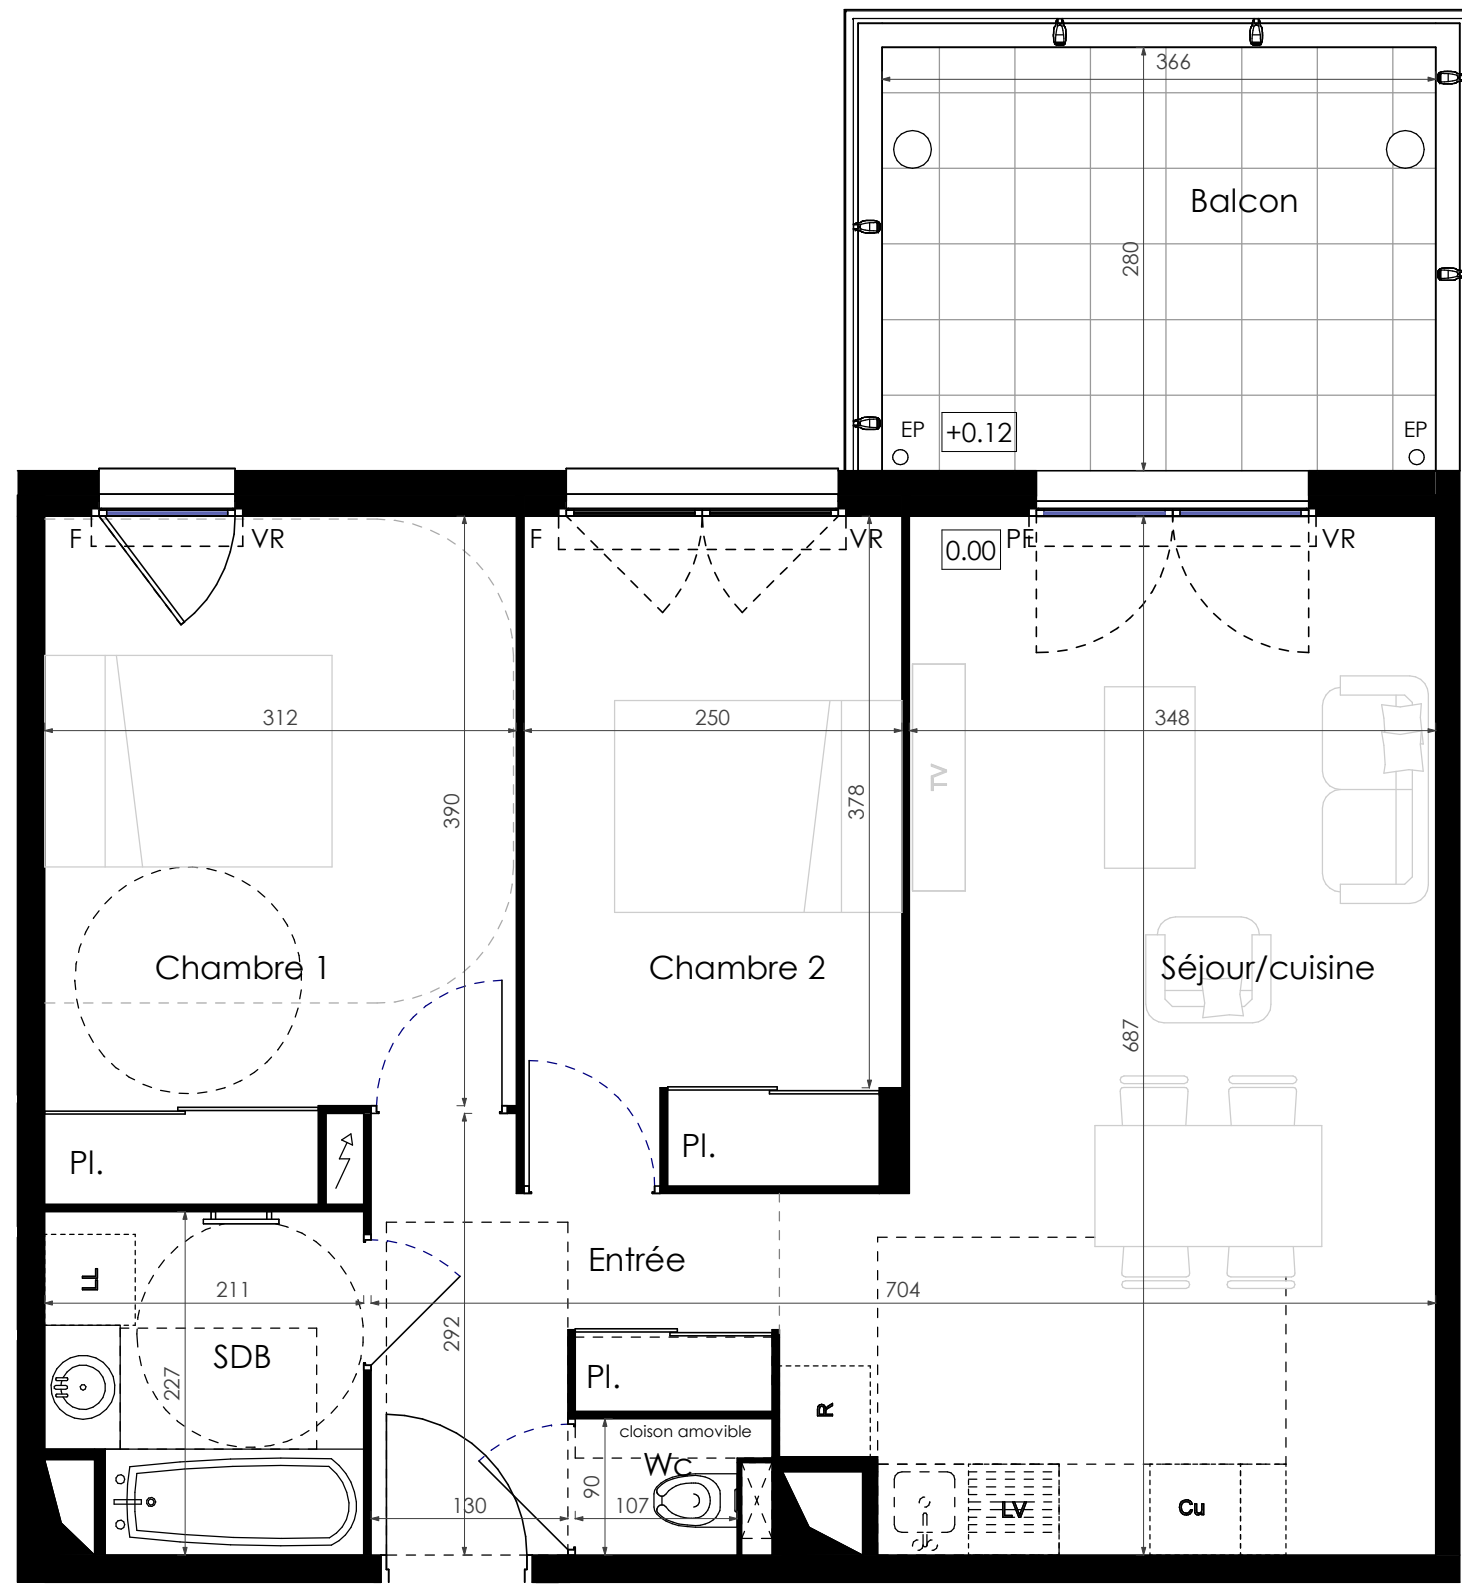


Ensemble résidentiel "SINGULIERE"

917 Boulevard JM.Grangent
34200 - Sète

3 pièces, B107 EVO1
Bâtiment B, R+1

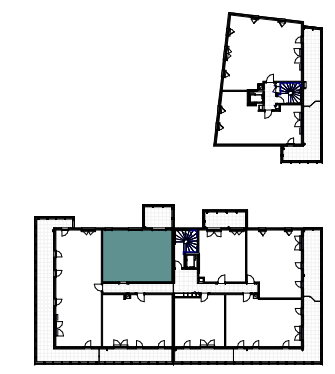

Surfaces Habitables	
Réception dont :	
Entrée	5.60 m ²
Séjour/cuisine	25.50 m ²
TOTAL 31.10 m ²	
Chambre 1	13.30 m ²
Chambre 2	11.00 m ²
SDB	4.50 m ²
Wc	1.00 m ²
TOTAL 60.90 m ²	
Balcon	11.70 m ²



LEGENDE: PF: Porte Fenêtre / F: Fenêtre / FAB: Fenêtre Allège Basse / VR: Volet Roulant / TE: Tableau Electrique / PL: Placard / CUI: Cuisson / R: Réfrigérateur / LL: Lave Linge / LV: Lave Vaisselle / Soffite, masquette: [hatched box] / Niveau max [0.20]

Nota: Des modifications sont susceptibles d'être apportées à ce plan en fonction des nécessités techniques de réalisation, tant en ce qui concerne les dimensions libres que l'équipement. Les surfaces indiquées sont approximatives. Les retombées, soffites, faux-plafonds, canalisations, ballons d'eau chaude, persiennes ou pergolas ainsi que l'emplacement des équipements sont figurés à titre indicatif / La surface des placards ou des dressings est incluse dans celle des pièces attenantes