
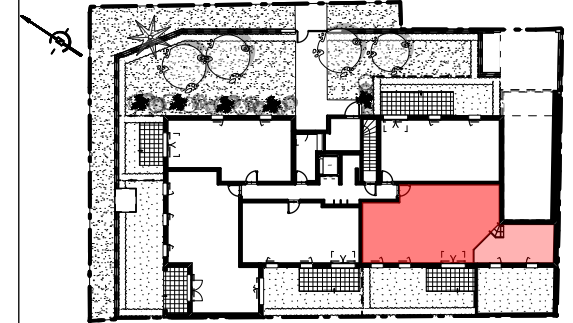
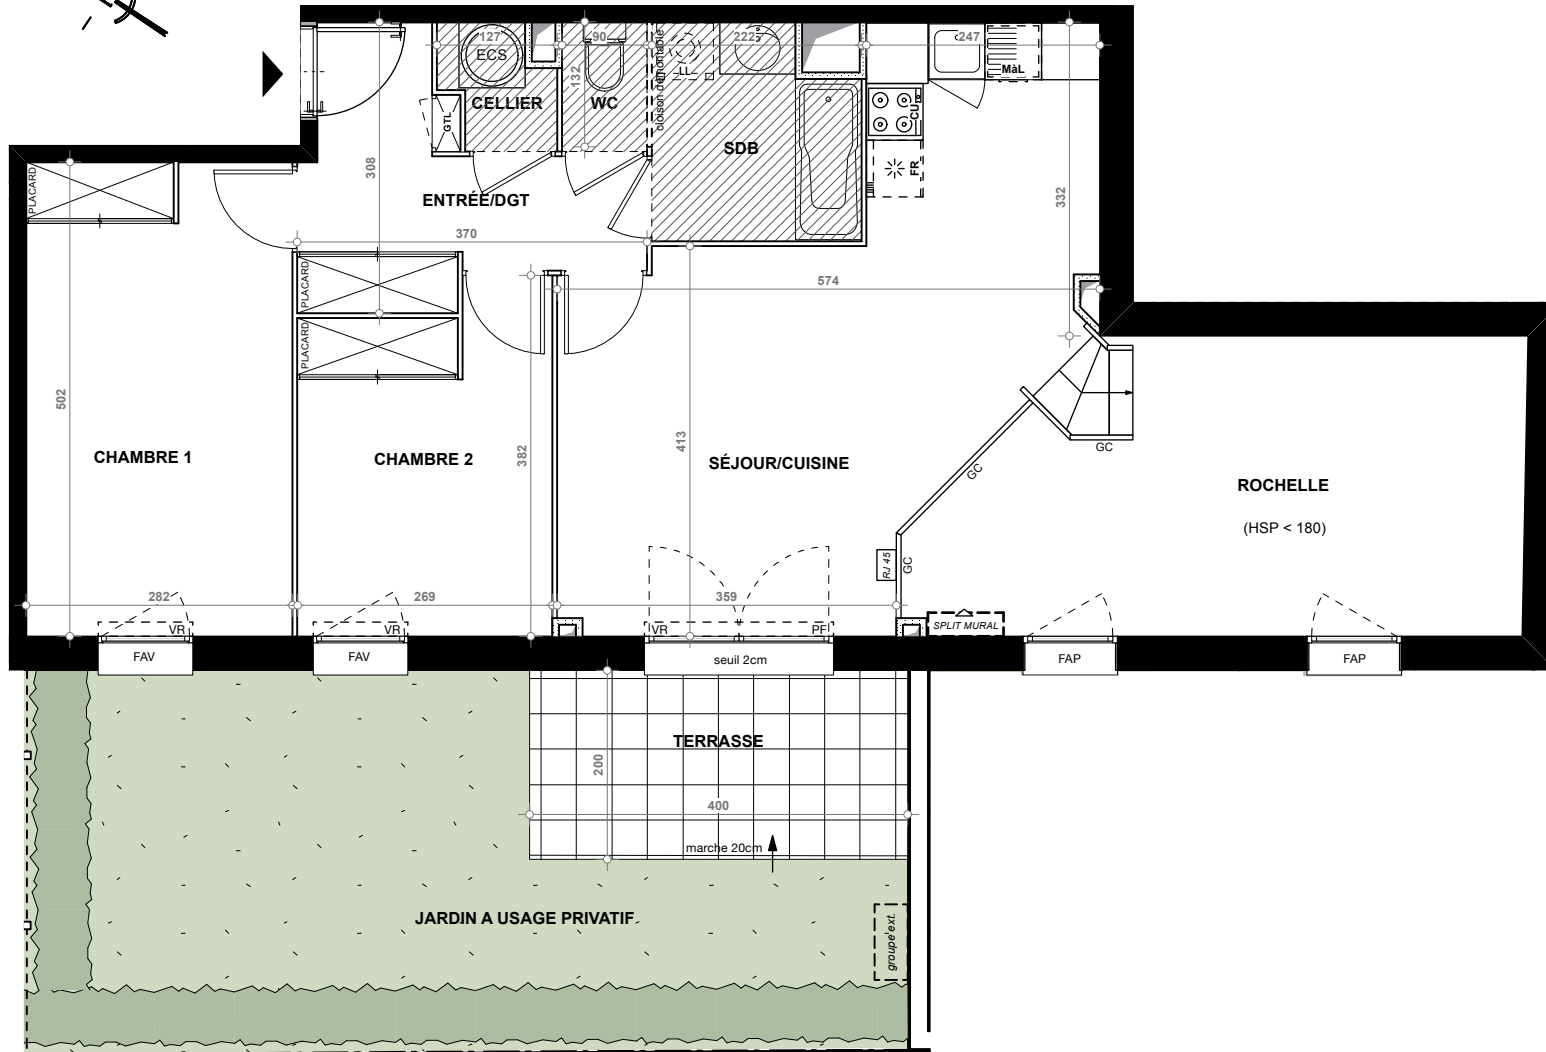


KALIA

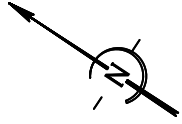

N° 02
 TYPE T3
 NIVEAU RDC

Entrée / Dégagement	7,00 m ²
Séjour / Cuisine	24,50 m ²
Chambre 1	14,20 m ²
Chambre 2	9,50 m ²
Cellier	1,40 m ²
Salle de bains	4,80 m ²
WC	1,20 m ²

SURFACE HABITABLE 62,60 m²

Terrasse 8,00 m²

SURFACES ANNEXES 8,00 m²

Rochelle (Hsp < 1m80) 19,00 m²

Jardin à usage privatif (env.) 35,00 m²

LEGENDE

Faux-plafond / Soffite	OB Oscillo-battant
PF Porte fenêtre	GC Garde corps
FAV Fenêtre allège vitrée	FR Emplacement frigo
FAP Fenêtre allège pleine	CU Emplacement cuisson
VR Volet roulant	LL Emplacement lave-linge
Tableau électrique	MàL Emplacement pour machine à laver
Ballon d'eau chaude	Split mural
Prise RJ	Groupe extérieur PAC

29 mars 2024 - indice A VERSION ELAN

Belin
 promotion