
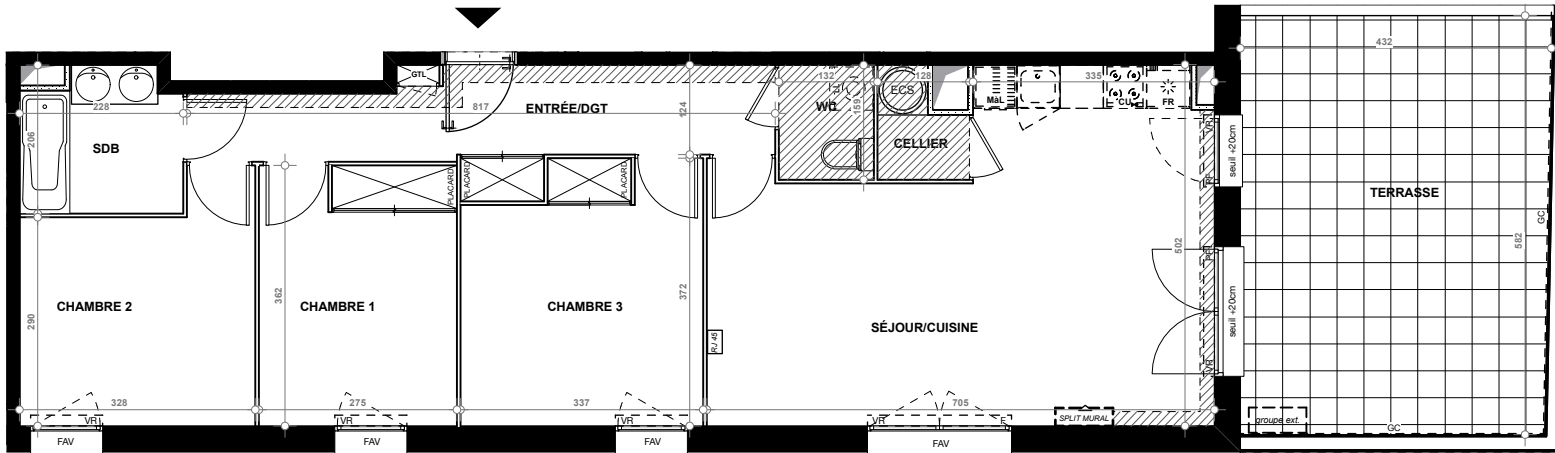
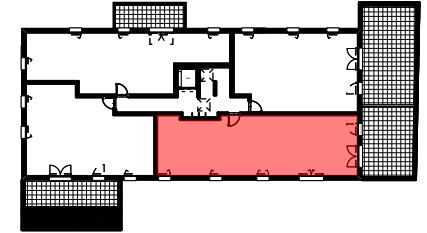


KALIA

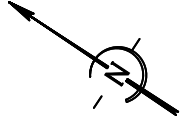

N° 22
TYPE T4
NIVEAU R+2

Entrée / Dégagement	10,00 m ²
Séjour / Cuisine	29,40 m ²
Chambre 1	11,80 m ²
Chambre 2	10,20 m ²
Chambre 3	10,00 m ²
Cellier	1,60 m ²
Salle de bains	4,30 m ²
WC	2,10 m ²

SURFACE HABITABLE 79,40 m²

Terrasse 25,00 m²

SURFACES ANNEXES 25,00 m²

LEGENDE

Faux-plafond / Soffite	OB Oscillo-battant
PF Porte fenêtre	GC Garde corps
FAV Fenêtre allège vitrée	FR Emplacement frigo
FAP Fenêtre allège pleine	CU Emplacement cuisson
VR Volet roulant	LL Emplacement lave-linge
Tableau électrique	MàL Emplacement pour machine à laver
Ballon d'eau chaude	SPLIT MURAL Split mural
RJ 45 Prise RJ	GROUPE ext. Groupe extérieur PAC

29 mars 2024 - indice A VERSION ELAN

Belin
 promotion

