
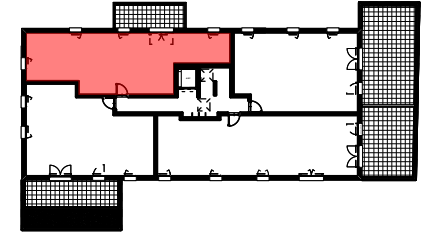
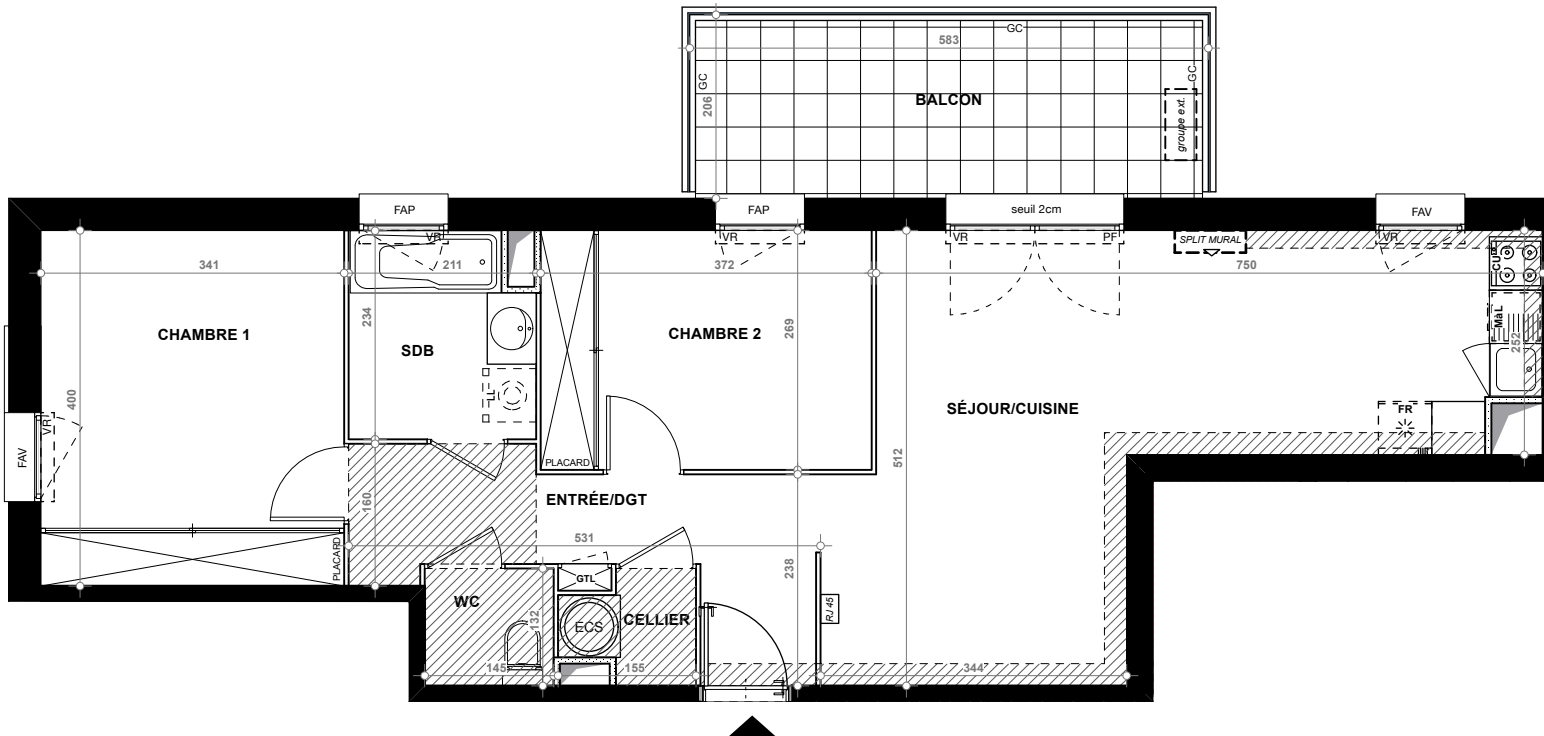


# KALIA

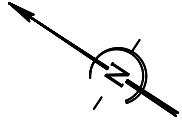

**N°** 24  
**TYPE** T3  
**NIVEAU** R+2

Entrée / Dégagement	8,00 m <sup>2</sup>
Séjour / Cuisine	27,30 m <sup>2</sup>
Chambre 1	13,60 m <sup>2</sup>
Chambre 2	10,00 m <sup>2</sup>
Cellier	1,60 m <sup>2</sup>
Salle de bains	4,70 m <sup>2</sup>
WC	1,90 m <sup>2</sup>

**SURFACE HABITABLE** 67,10 m<sup>2</sup>

**Balcon** 11,40 m<sup>2</sup>

**SURFACES ANNEXES** 11,40 m<sup>2</sup>

## LEGENDE

Faux-plafond / Soffite	OB Oscillo-battant
PF Porte fenêtre	GC Garde corps
FAV Fenêtre allège vitrée	FR Emplacement frigo
FAP Fenêtre allège pleine	CU Emplacement cuisson
VR Volet roulant	LL Emplacement lave-linge
Tableau électrique	Mâl Emplacement pour machine à laver
Ballon d'eau chaude	SPLIT MURAL Split mural
Prise RJ	groupe ext. Groupe extérieur PAC

29 mars 2024 - indice A

**Belin**  
 promotion

