

Nom réservataire

Date


Visa réservataire

Visa réservant

LEGENDE


	Tableau électrique		Soffite
	Porte-Fenêtre		Chaque-eau
	Porte-Fenêtre coulissante		R Réfrigérateur
	F Fenêtre		C Cuisson
	FF Fenêtre fixe		LL Lave-linge
	FT Fenêtre de toit		LV Lave-vaisselle
	VRE Volet roulant électrique		PI Placard
	BSO Brise-soleil orientable		SO Store occultant

NOTA :
Des modifications sont susceptibles d'être apportées à ce plan en fonction des nécessités techniques de la réalisation, tant en ce qui concerne les côtes, surfaces et équipements. Les retombées, soffites, faux plafonds et équipements sont figurés à titre indicatif. Suite aux démolitions, le projet sera adapté au terrain réel.

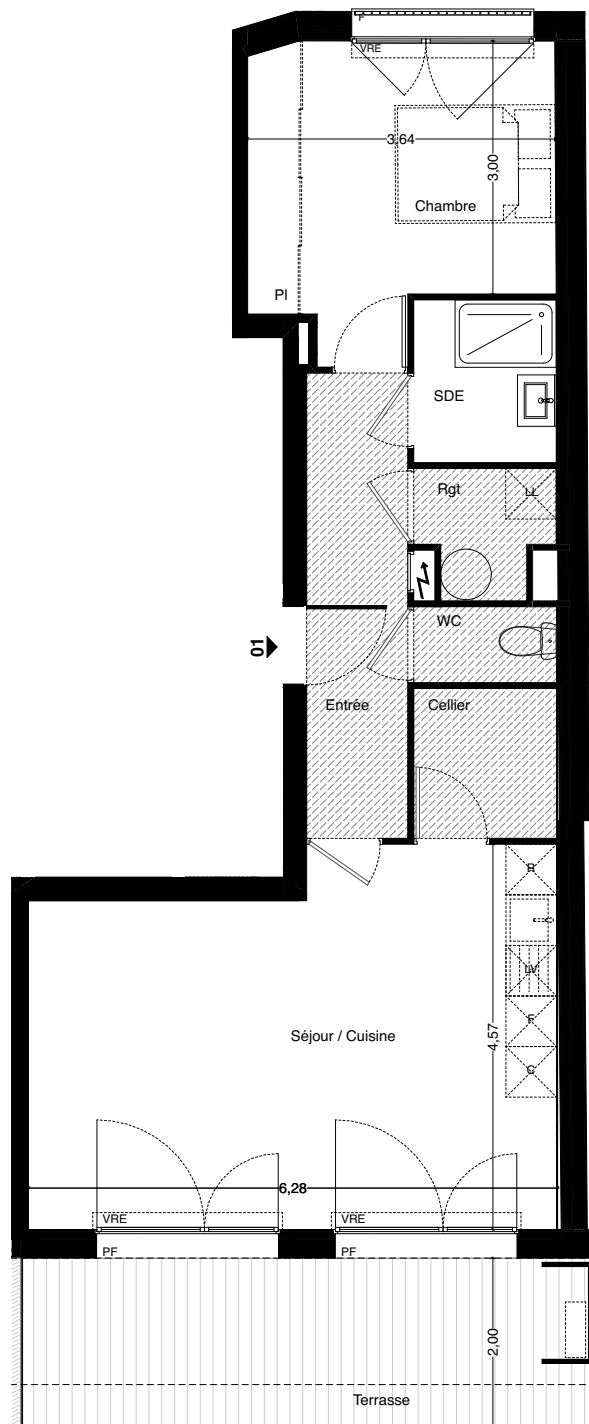

LE CONSTANT

48 rue Benjamin Constant - 31 400 TOULOUSE

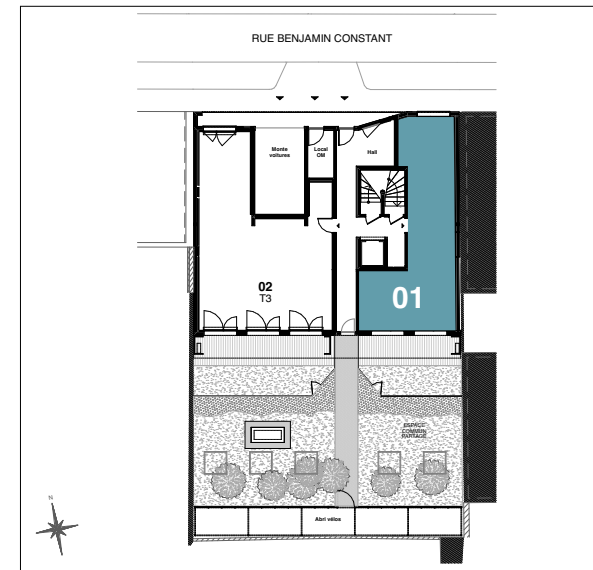

Type : T2

Appartement : 01

Niveau : RDC

Entrée	6,62
Séjour / cuisine	26,42
Chambre + PI	12,03
SDE	3,26
WC	1,52
Rgt	2,20
Cellier	3,01
Total surfaces habitables (m²)	55,06 m²
Jardin	12,21
Terrasse	13,59
Total surfaces annexes (m²)	25,80 m²

Date : 11/06/2024

INDICE : TMA

