




Nom réservataire

Date


Visa réservataire

Visa réservant

**LEGENDE**

 
	Tableau électrique		Soffite
<b>PF</b>	Porte-Fenêtre		Chauffe-eau
<b>PFC</b>	Porte-Fenêtre coulissante	<b>R</b>	Réfrigérateur
<b>F</b>	Fenêtre	<b>C</b>	Cuisson
<b>FF</b>	Fenêtre fixe	<b>LL</b>	Lave-linge
<b>FT</b>	Fenêtre de toit	<b>LV</b>	Lave-vaisselle
<b>VRE</b>	Volet roulant électrique	<b>PI</b>	Placard
<b>BSO</b>	Brise-soleil orientable	<b>SO</b>	Store occultant

**NOTA :**  
Des modifications sont susceptibles d'être apportées à ce plan en fonction des nécessités techniques de la réalisation, tant en ce qui concerne les côtes, surfaces et équipements. Les retombées, soffites, faux plafonds et équipements sont figurés à titre indicatif. Suite aux démolitions, le projet sera adapté au terrain réel.

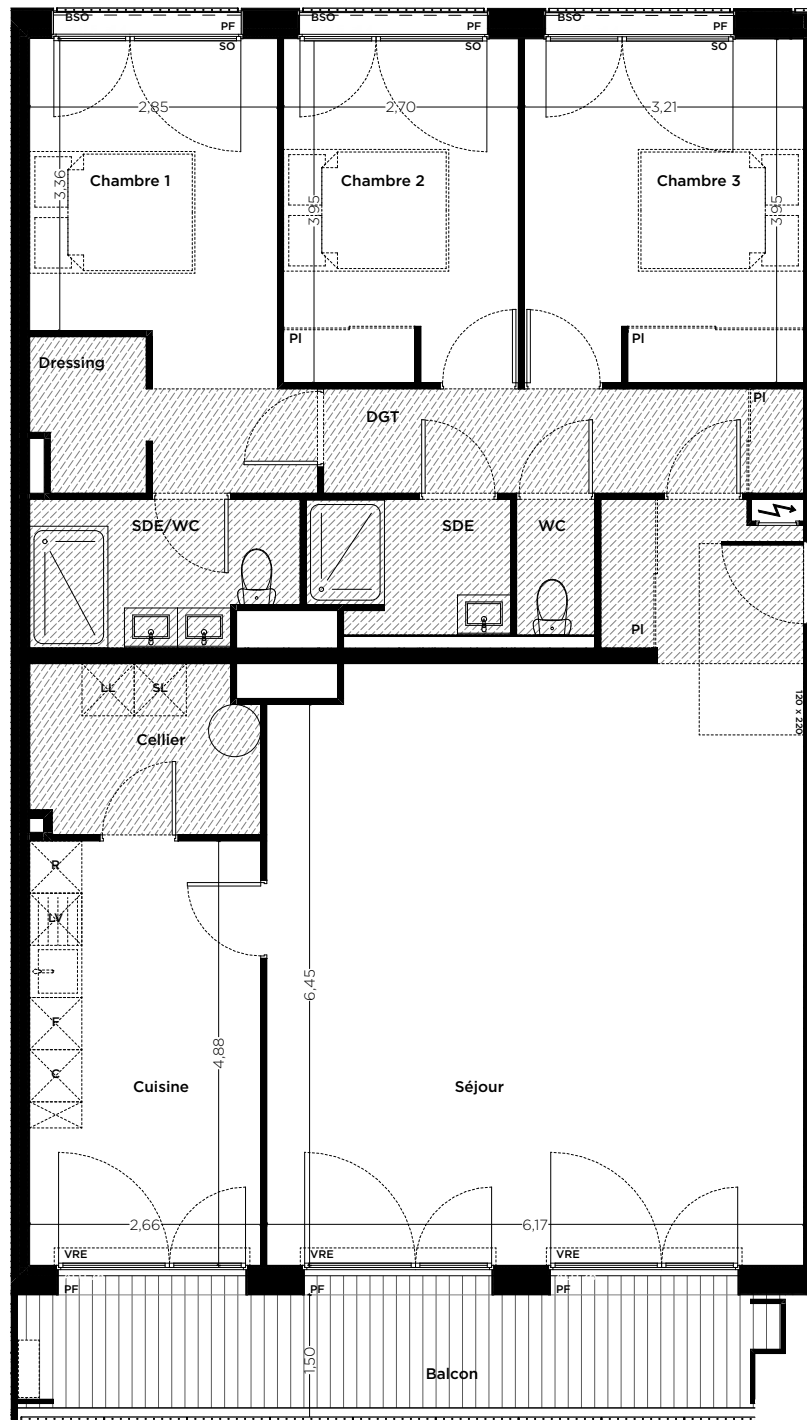

# LE CONSTANT

48 rue Benjamin Constant - 31 400 TOULOUSE

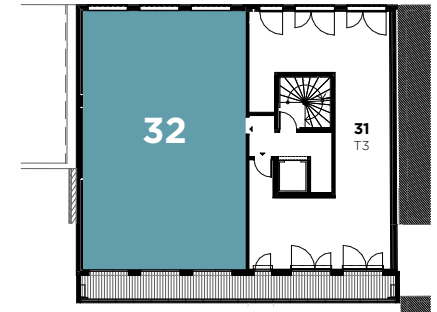

Type : T4

Appartement : **32**

Niveau : R+3

Séjour + PI	46,39
Cuisine	12,97
Chambre 1 + Dressing	15,11
Chambre 2 + PI	10,64
Chambre 3 + PI	12,65
SDE/WC	4,92
SDE	3,48
WC	1,40
Cellier	5,00
Dgt + PI	6,62
<b>Total surfaces habitables (m<sup>2</sup>)</b>	<b>119,18 m<sup>2</sup></b>
Balcon	12,07
<b>Total surfaces annexes (m<sup>2</sup>)</b>	<b>12,07 m<sup>2</sup></b>

Date : 14/11/2023

INDICE : **TMA**

