
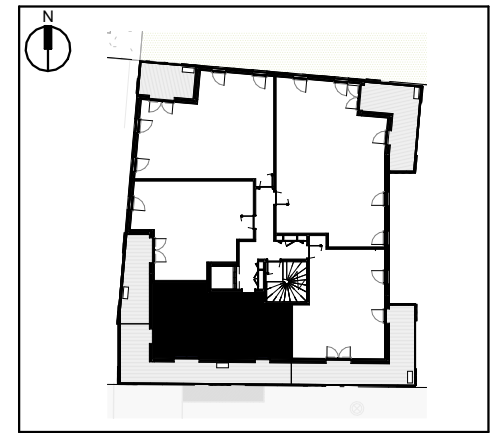


L'ALLÉE DES SENS

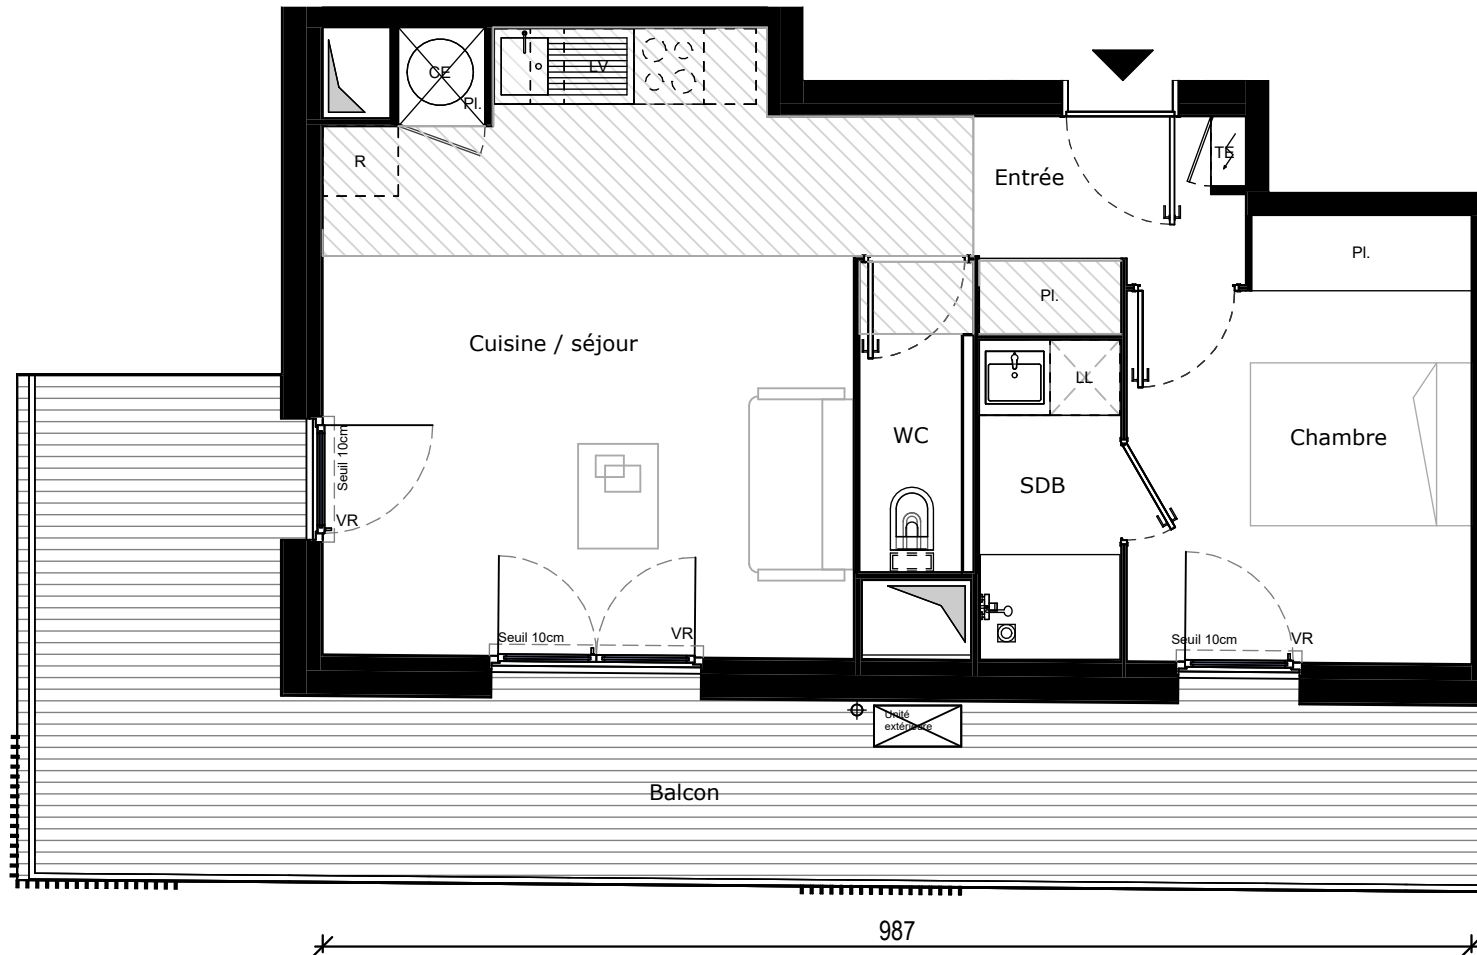

Bâtiment A
Appartement n° 35-TMA
Type T2
Niveau 3ème étage

	Surface habitable
Entrée + Séjour + Cuisine	28.60 m ²
Chambre	10.69 m ²
SDB	3.36 m ²
WC	2.40 m ²

TOTAL 45.05 m²

Balcon	26.37 m ²
--------	----------------------

La surface des pièces comprend la surface des placards.

MR3A

HABITAT
particulier
 PROMOTION



Soffite

(le présent document est susceptible de modifications techniques et administratives)
 La hauteur des seuils d'accès aux loggias, terrasses et balcons est liée aux contraintes structurelles et au respect des normes constructives et DTU en vigueur

30 mai 2024