
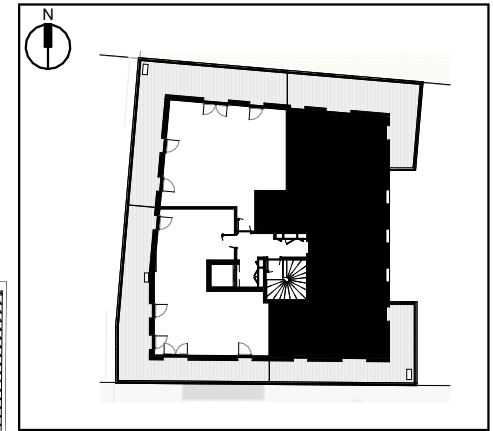
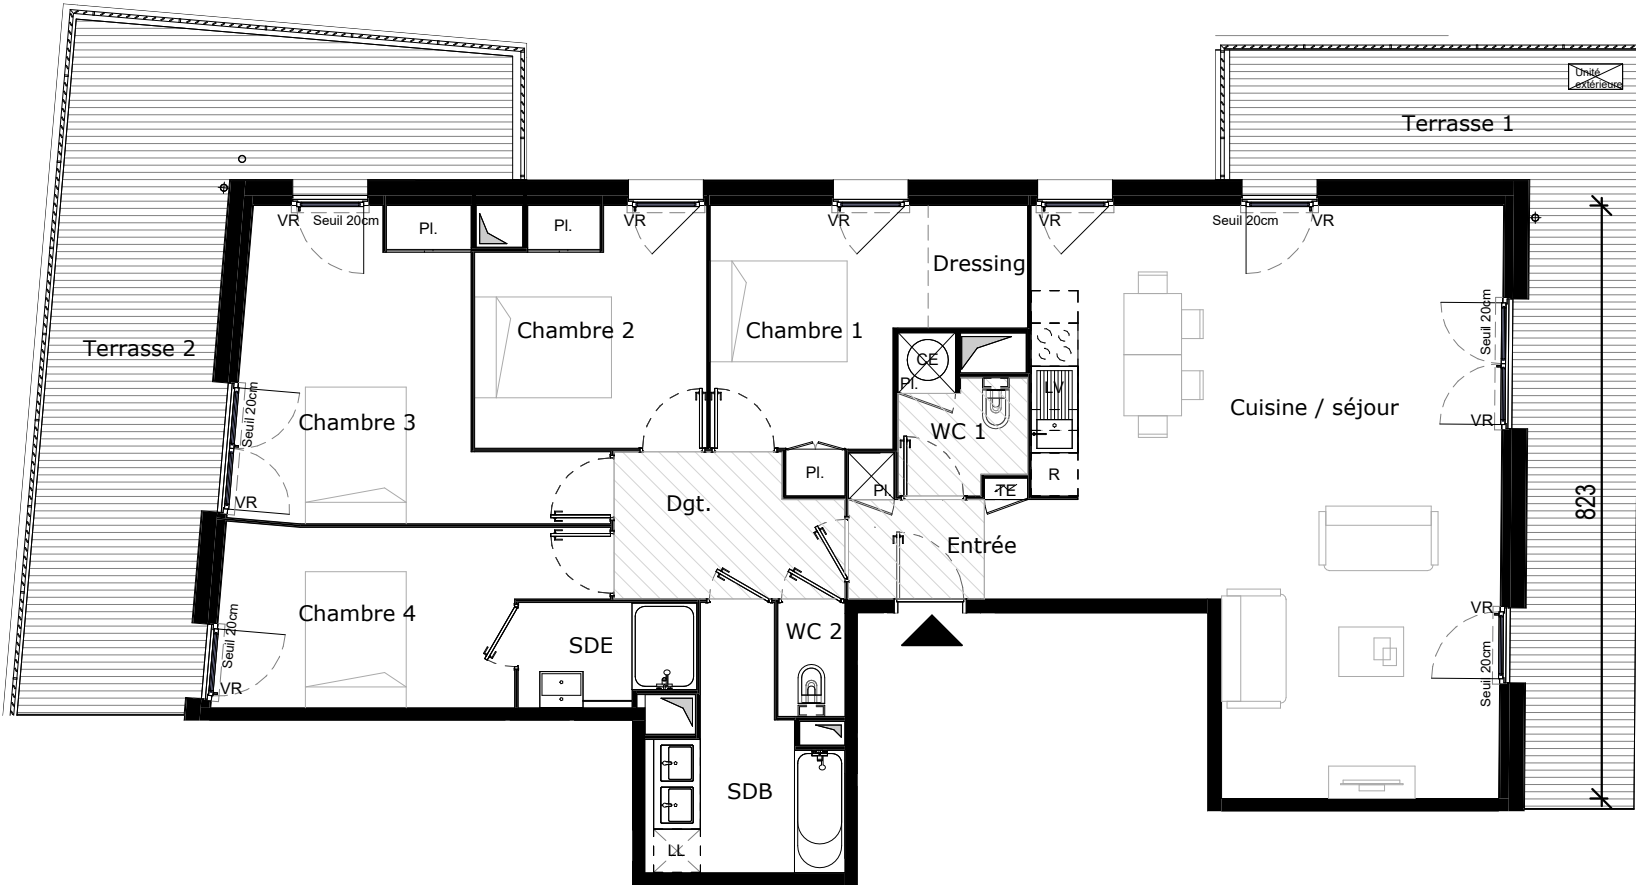


L'ALLÉE DES SENS

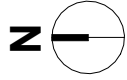

Bâtiment A
Appartement n° 43-TMA
Type T5
Niveau 4ème étage


	Surface habitable
Entrée + Séjour + Cuisine	50.29 m ²
Chambre 3	16.04 m ²
Chambre 4	11.67 m ²
Chambre 2	10.35 m ²
Chambre 1	9.93 m ²
SDB	7.06 m ²
Dgt.	5.97 m ²
SDE	3.33 m ²
WC 1	3.24 m ²
Dressing	2.35 m ²
WC 2	1.47 m ²

TOTAL	121.70 m²
Terrasse 2	29.38 m ²
Terrasse 1	23.50 m ²

La surface des pièces comprend la surface des placards.

1789

0 0.5m 1m 2m 3m

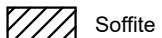

Soffite

(le présent document est susceptible de modifications techniques et administratives)
 La hauteur des seuils d'accès aux loggias, terrasses et balcons est liée aux contraintes structurelles et au respect des normes constructives et DTU en vigueur

30 mai 2024

MR3A

HABITAT
particulier
 PROMOTION